



KOORDINAČNÍ SITUACE STAVBY
 Měřítko: 1:500

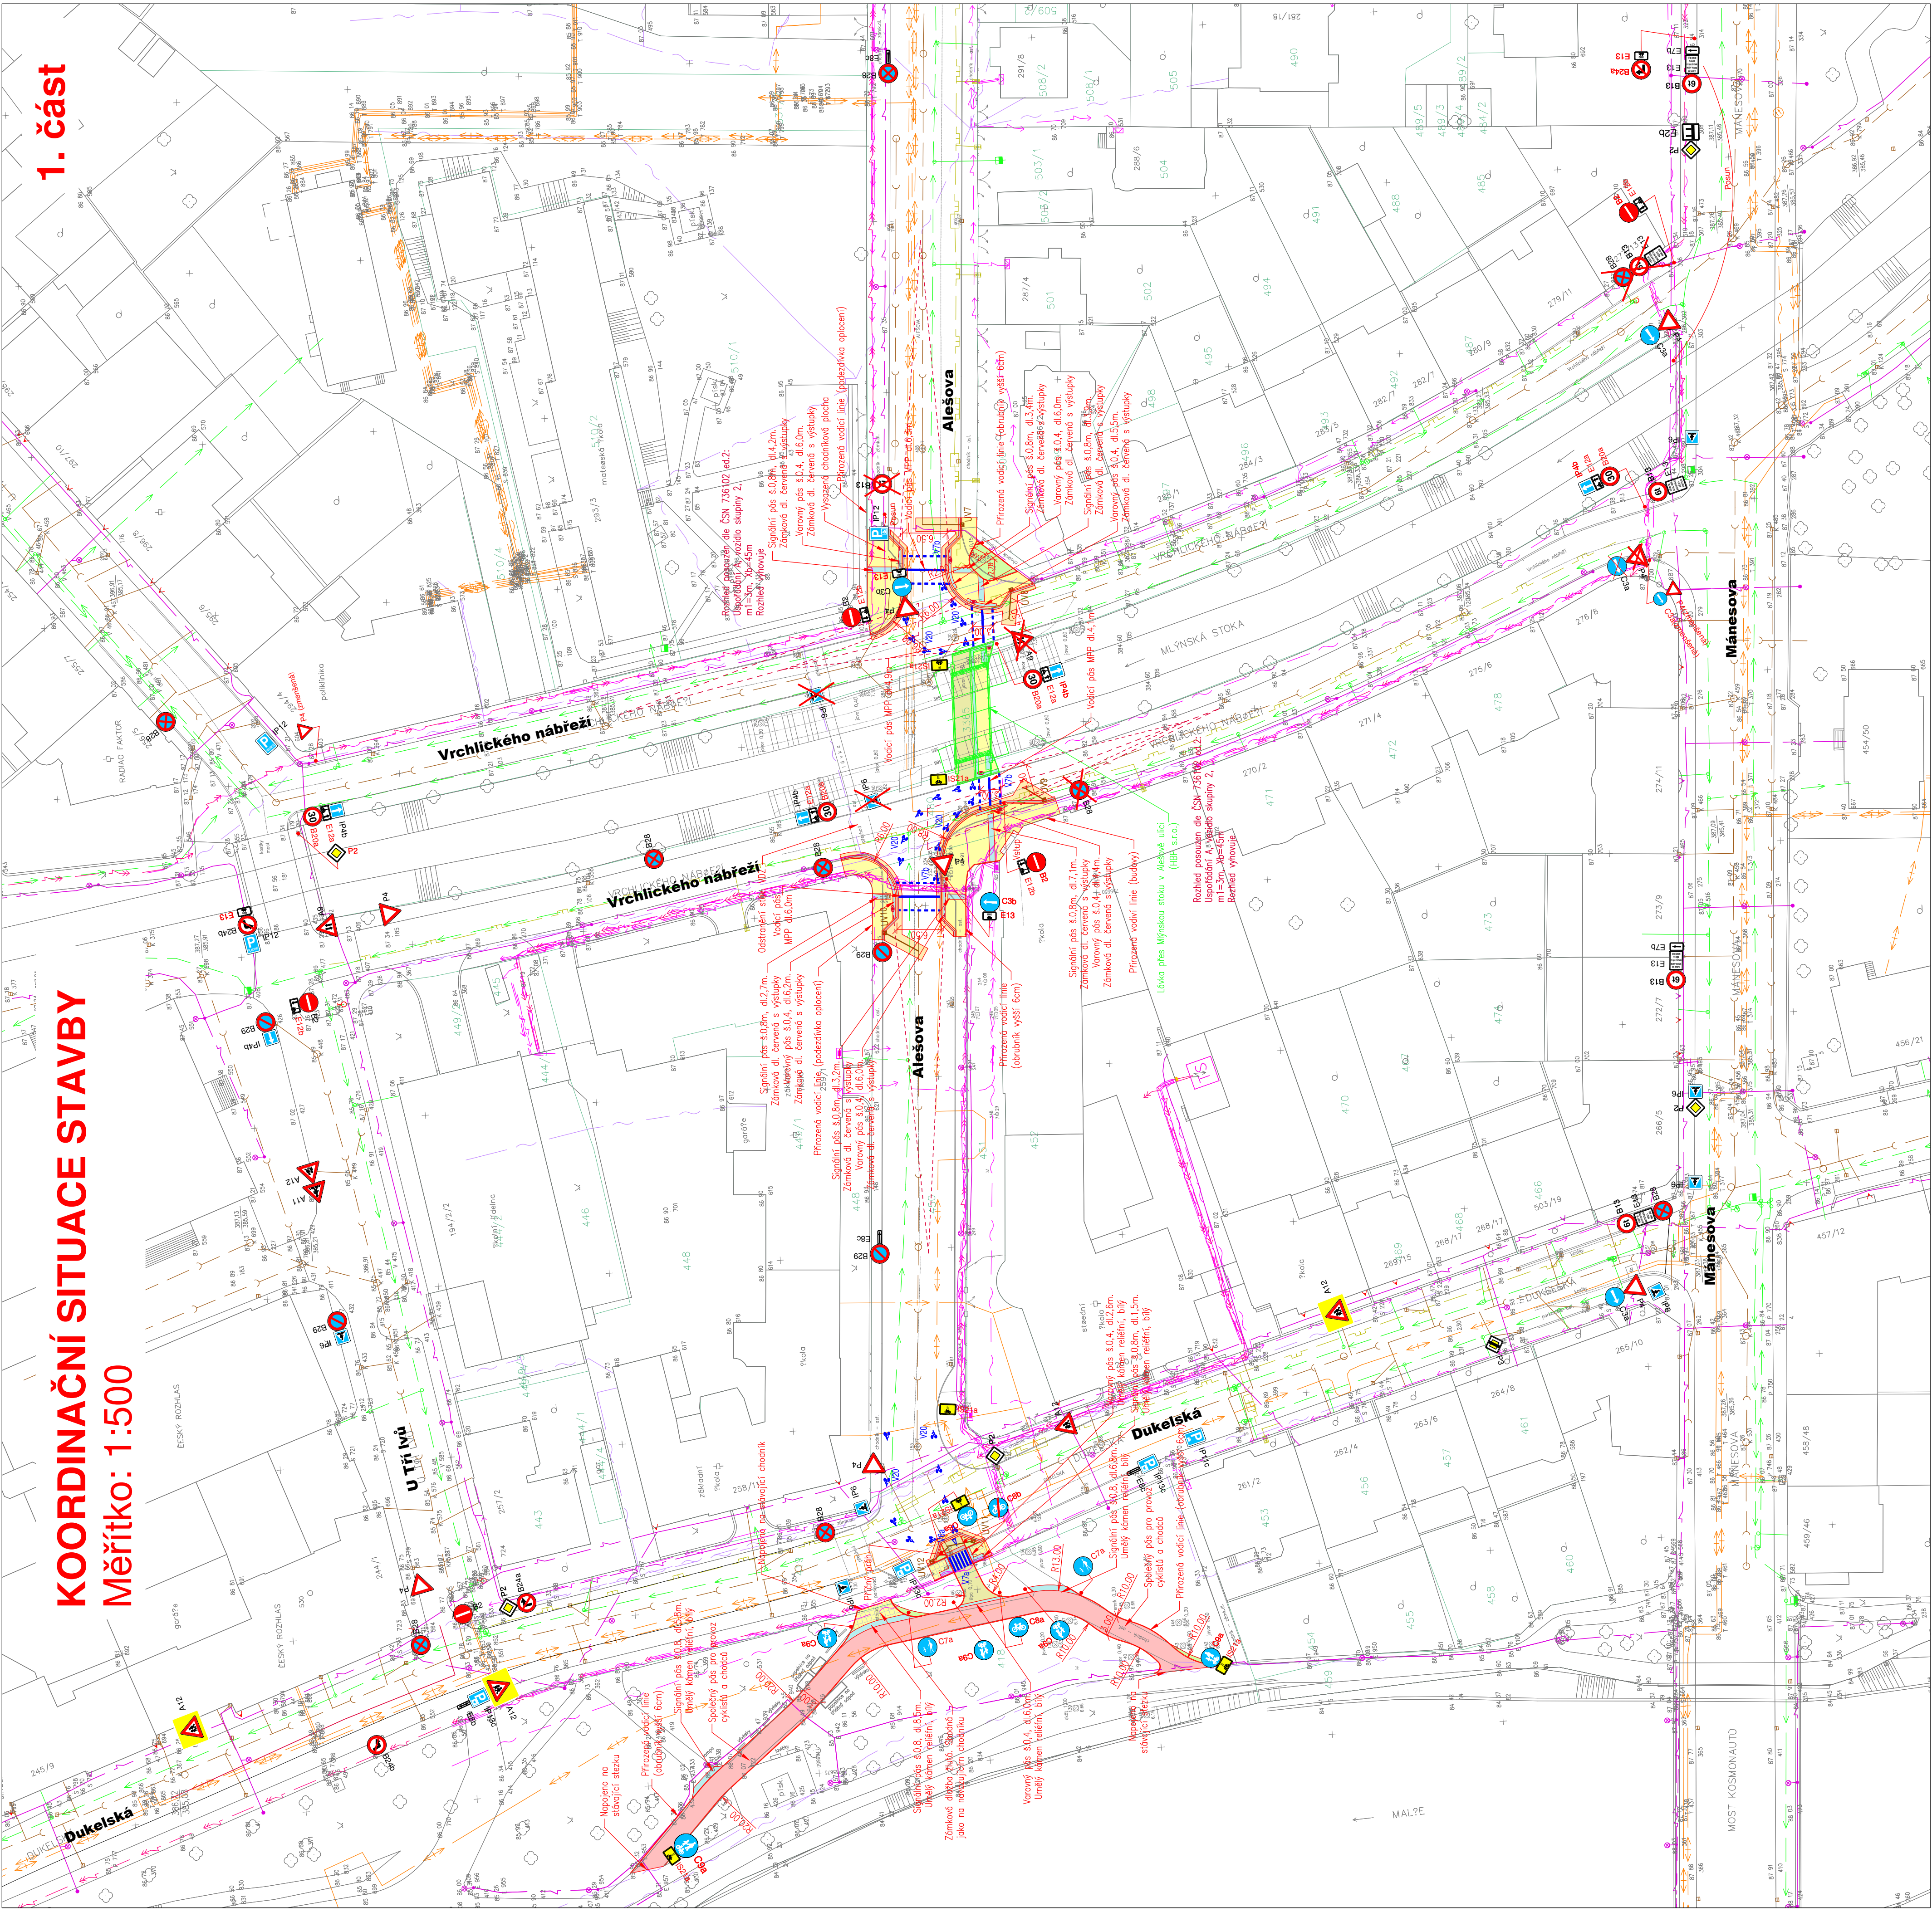

1. část

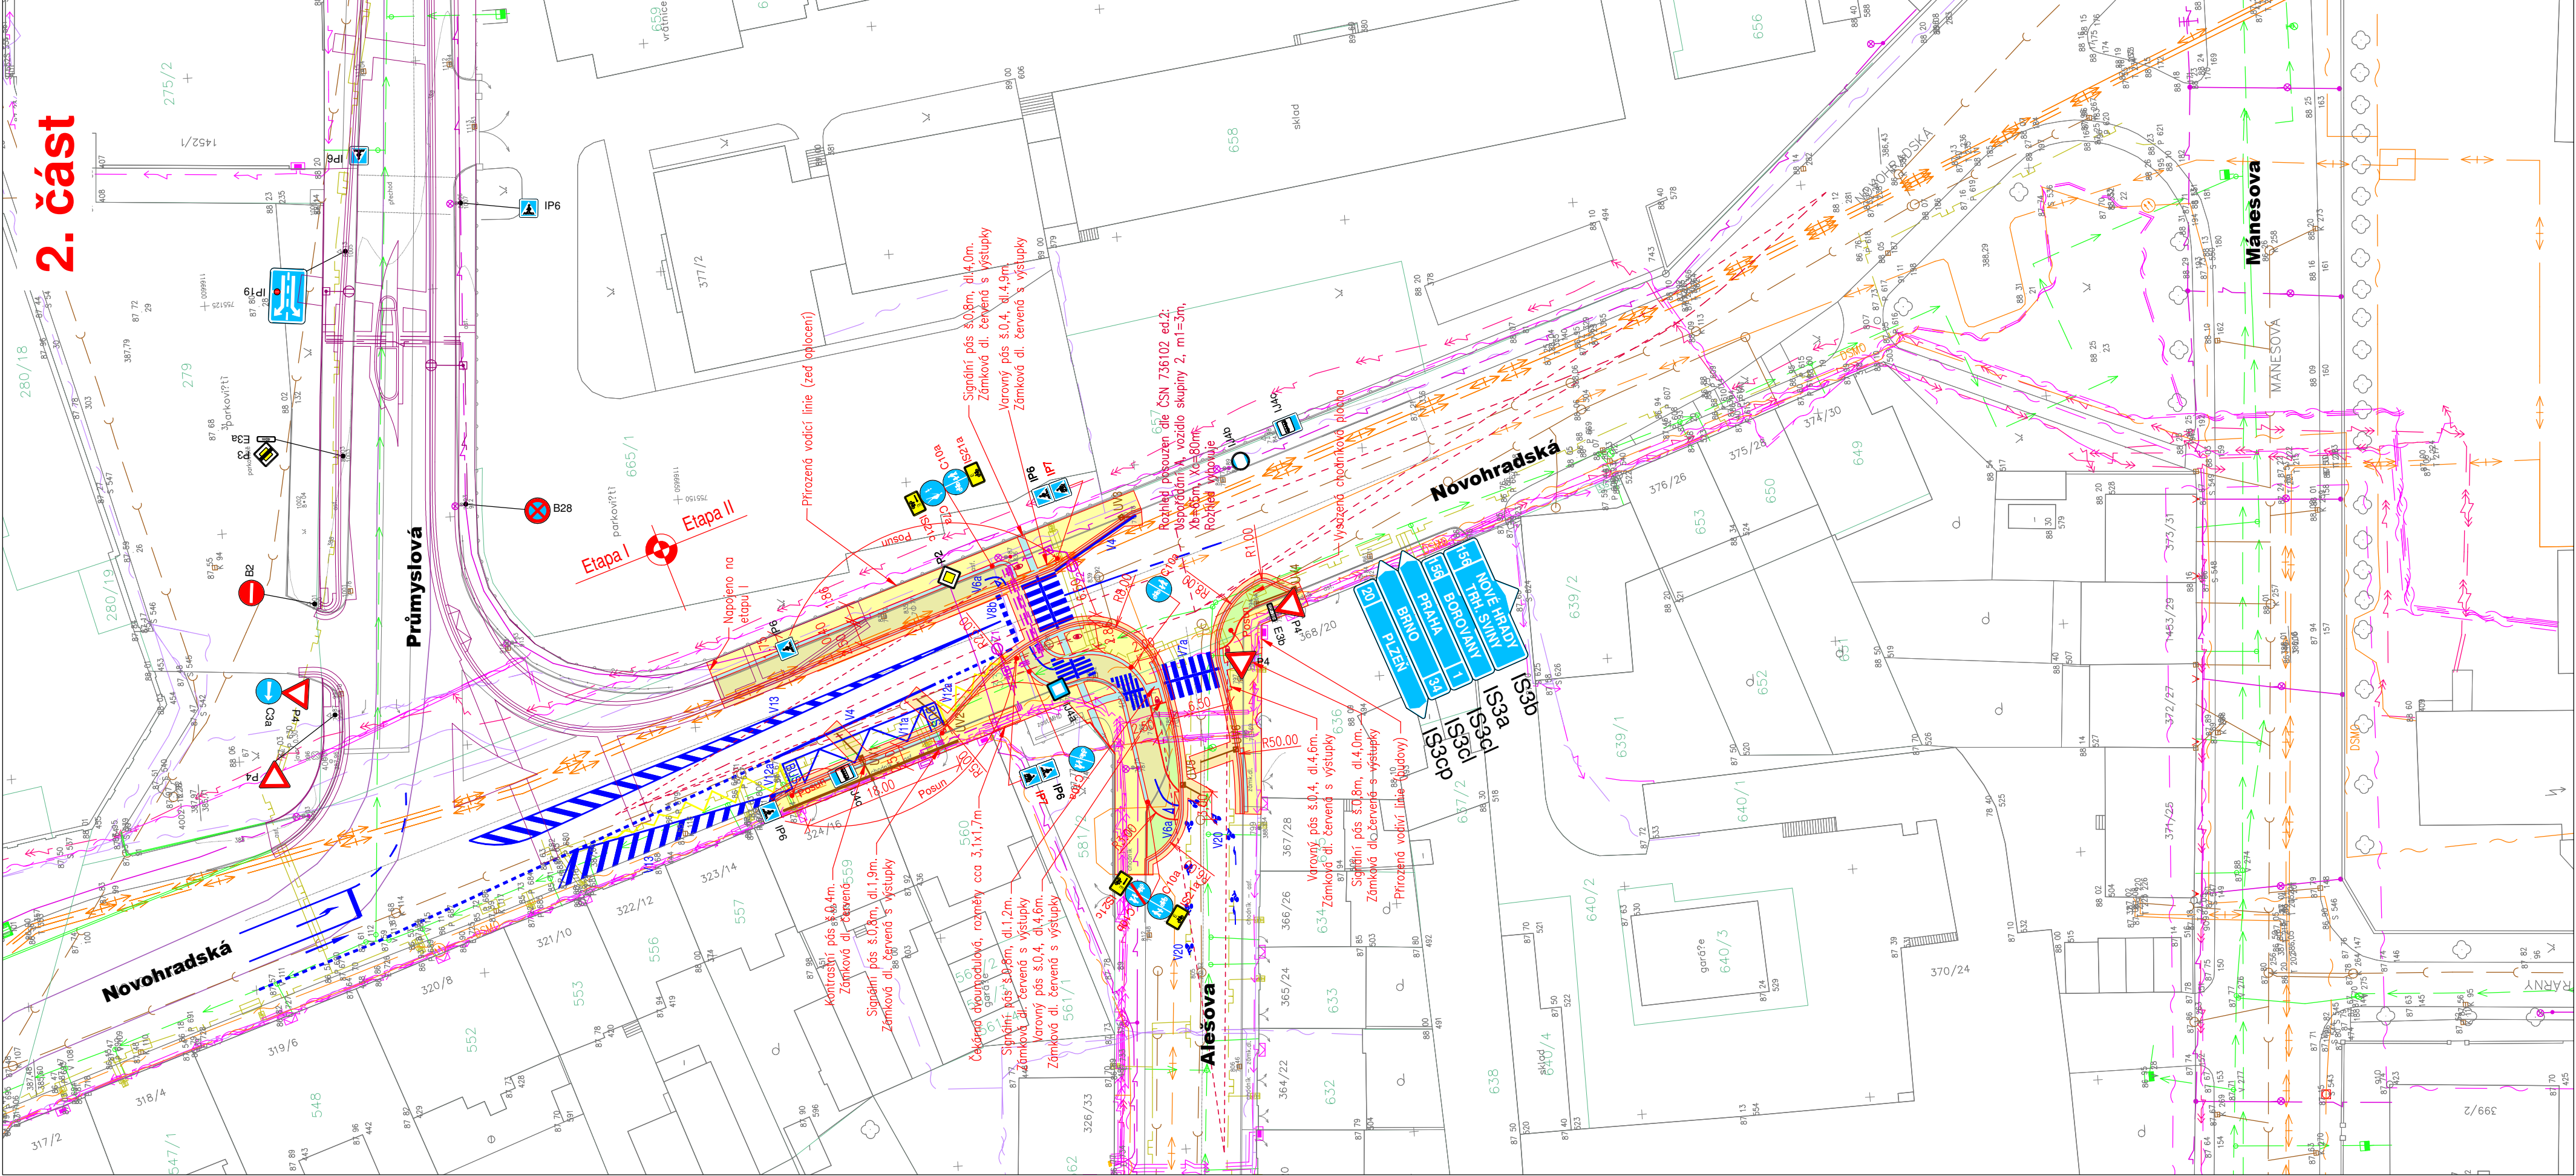

2. část

SEZNAM STAVEBNÍCH OBJEKTŮ

- 101
- Komunikace - etapa II
- 110
- Dopravní značení - etapa II
- 120
- Dopravní inženýrské opatření - etapa II
- 401
- Věřejné osvětlení - etapa II

LEGENDA BAREV :

- Asfaltová vozovka
- Stezka pro cyklisty, asfalt
- Stezka se smís. provozem chodců a cyklistů, asfalt
- Chodník, zámková dlažba šedá
- Chodník, zámková dlažba, stejná jako na navazujícím chodníku historického centra
- Varovné a signální pásy, reliéfní dlažba
- Kamenná přídlažba
- Zeleň

LEGENDA INŽENÝRSKÝCH SÍTÍ :

- Podzemní elektrické vedení VN
- Podzemní elektrické vedení NN
- Podzemní sdělovací vedení EON
- Podzemní sdělovací vedení T-Mobile
- Podzemní sdělovací vedení CETIN
- Podzemní sdělovací vedení DSMO
- Plynovod STL
- Věřejné osvětlení
- Kanalizace
- Vodovod
- Těplovod
- Trolejové vedení
- Sávající
- Nové

POZNÁMKA:
Zakreslení stávajících inženýrských sítí je pouze orientační a bylo provedeno na základě podkladů od správců jednotlivých vedení. Před stavbou je nutné jednotlivá vedení na místě vyšetřit a učít jejich skutečnou polohu.
Stávající DZ popsané černě, nové DZ popsané červeně.

B

Etapa II

Ověřenolet projektová dokumentace:	STATUTARNÍ MĚSTO ČESKÉ BUDĚJOVICE
------------------------------------	--

Akce:	Úpravy komunikací pro páteňní cyklotrasu E - etapa II
Řešení inženýrských sítí:	BLAHOPROJEKT, s.r.o. Čestmíra 727 370 01 České Budějovice
Ing. Jiří HODRKA	Ing. Jiří HODRKA
Miroslav BUREK	Miroslav BUREK
Investor:	STATUTARNÍ MĚSTO ČESKÉ BUDĚJOVICE
Ověřenolet projektová dokumentace:	PDP
Číslo:	B - SOUHRNNÉ ŘEŠENÍ STAVBY
Příloha:	B b