



PŮDORYS 1.NP

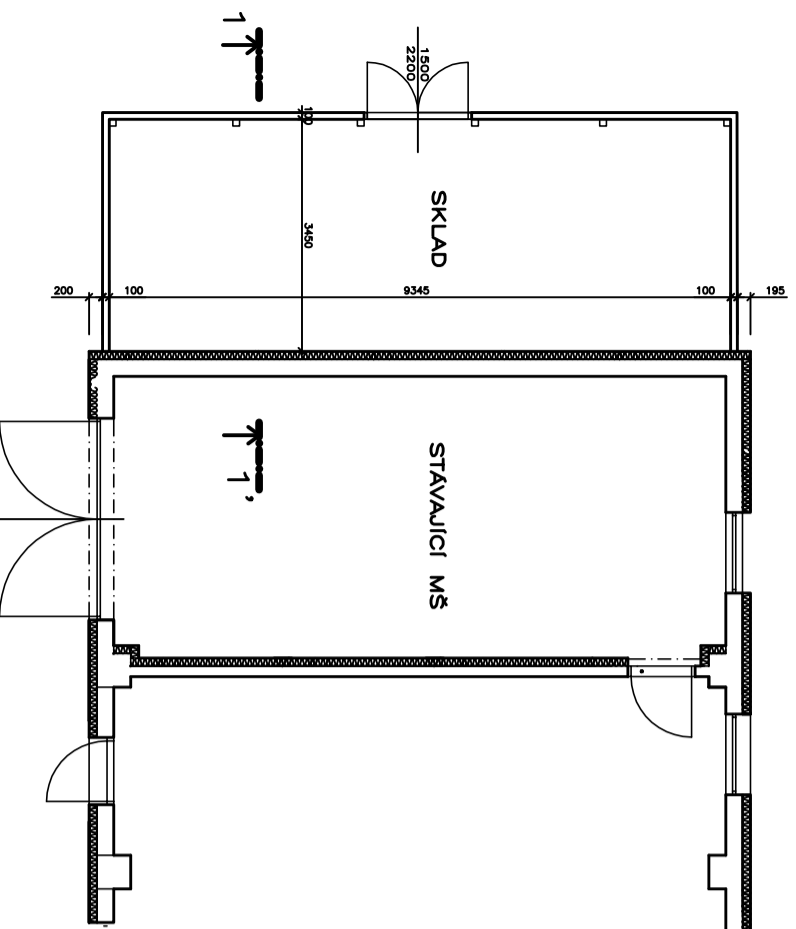

ŘEZ 1-1'

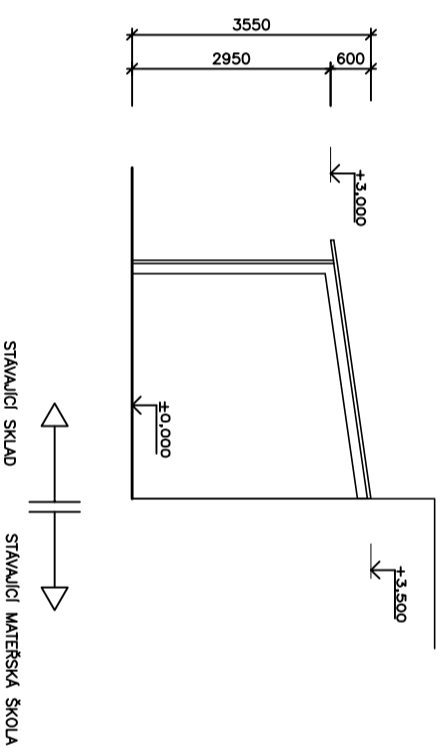


LEGENDA MATERIÁLŮ

— DŘEVĚNÁ KONSTRUKCE OPRAVENÁ FASADNÍM PLECHEM

POZNÁMKA

— STAVAJÍCÍ SKLAD BUDE DEMONTOVÁN POSTUPNĚM ROZEBRÁNÍM SMĚREM OD SHORA DOLŮ

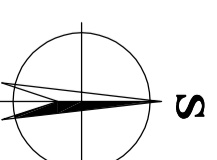

NAVRHL:	VYPRACOVAL:	HIP:	PROJEKČNÍ KANCELÁŘ
VOCHOZKA MIR	ING.VOCHOZKA		VOCHOZKA
INVESTOR: OBEC VRABČE			PIVOVARSKÁ 14
VES - NA NAVSI 33, 37001, Č. BUDĚJOVICE			370 01 Č.BUDĚJOVICE
			TEL: 606 888 172
STAVBA: SKLAD KOMUNÁLNÍ TECHNIKY			STUPĚŇ: SP
OBCE VRABČE NA P.Č. 57/1,			DATUM: 06/2025
K.Ú. VRABČE U Č. BUDĚJOVIC			FORMÁT: A3
ČÁST: ARCHITEKTONICKOSTAVEBNÍ ŘEŠENÍ			Č. ZAKÁZKY:
VÝKRES: BOURACÍ PRÁCE			MĚŘÍTKO: 1:75
			ČÍSLO: 07