



LEGENDA:

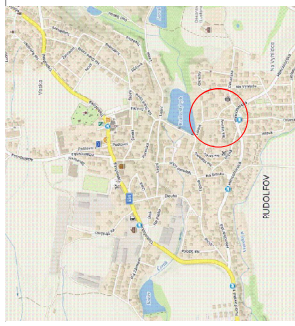

REVIZE: Dokumentace je zpracována za účelem spojení územního rozhodnutí a stavešního povolení, není určena k provedení stavby.

ZPRACOVATEL PROJEKTU ČÁSTI:

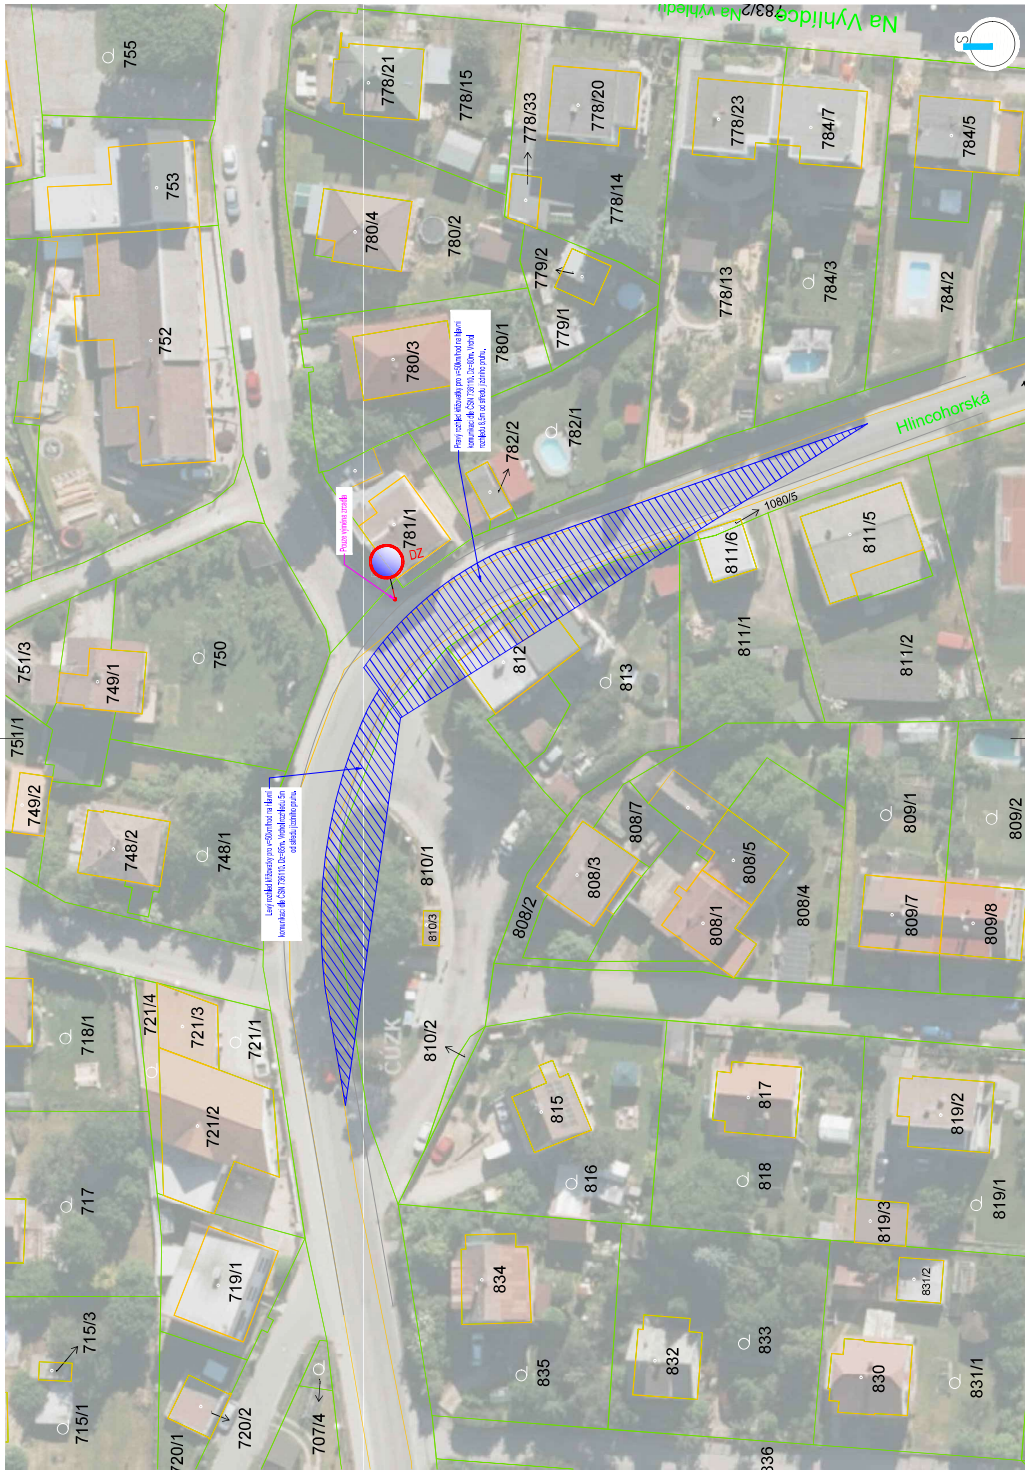


ZeniKl, s.r.o.  
Jirousova 2, 370 01, České Budějovice,  
IČ: 28131339, DIČ: CZ28131339,  
E-mail: zeni@zenkl.cz, tel: +420 386 366 807

INVESTOR:  
Město Rudolfov  
ke Strážnické 766/1  
373 71 Rudolfov

AKCE:  
Stavební místní úpravy - Osazení a výměna dopravního zrcadla, Rudolfov ulice Lipová a Hlincohořská

SMŮ

OBJEDNATEL:	Ing. Ondřej Zent
STUPEŇ DOKUMENTACE: SMŮ	Ing. Ondřej Zent
VYPRACOVATEL:	Jakub Pavlov
ČÍSLO ZÁKAZY:	01/2024
DATAK:	01/2024
Č. VÝKRESU:	E. PAVL

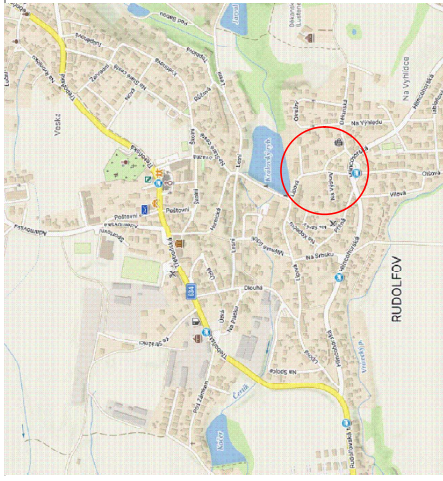

REVIZE:

POZNÁMKA: Dokumentace je zpracována za účelem spojení územního rozhodnutí a stavebního povolení, není určena k provedení stavby.

ZPRACOVATEL PROFESNÍ ČÁSTI:



Zenkl CB, spol. s r.o.  
 Jírovcova 2, 370 01, České Budějovice,  
 IČ: 28131339 DIČ: CZ28131339  
 Ezenkl@zenklcb.cz T: +420 386 360 807

INVESTOR:

Město Rudolfov  
 Ke Strážnici 760/1  
 373 71 Rudolfov

AKCE:

Stanovení místní úpravy – Osazení a výměna  
 dopravního zrcadla, Rudolfov ulice Lipová a  
 Hlincoborská

ČÁST:

SMÚ

Situace místní úpravy a rozhledových poměrů

OBJEDNATEL:

STUPEŇ DOKUMENTACE: SMÚ

VYPRACOVAL: Jitka Pavlov

KONTROLOVAL: Ing. Ondřej Zenkl

ČÍSLO ZAKÁZKY:

01/2024

MĚŘÍTKO: 1:500

Č. PŘÍK: 1

Č. PŘÍK: 1

