


PRÍLOHA:		DATUM:	
SITUACE - DOPRAVNÍ ZNAČENÍ		LEDEN 2024	
		MÉRITKO:	
AKCE: ÚPRAVA PROVOZU V KŘIŽOVATCE		SCHEMA	
ULIC U ČERTÍKA x SVĚTLÍKY		STUPEŇ:	Č.PRÍLOHY:
		DZ	2.

AP2
Michal Šilnc
 Tr.5. května 629, Věčná 373 82
 IČ: 714 33 201

SITUACE - ÚPRAVA DOPRAVNÍHO ZNAČENÍ
Měřítko: 1:250

B20a bude osazena za hranu křižovatky
U Čertíka x Za Hříštěm.

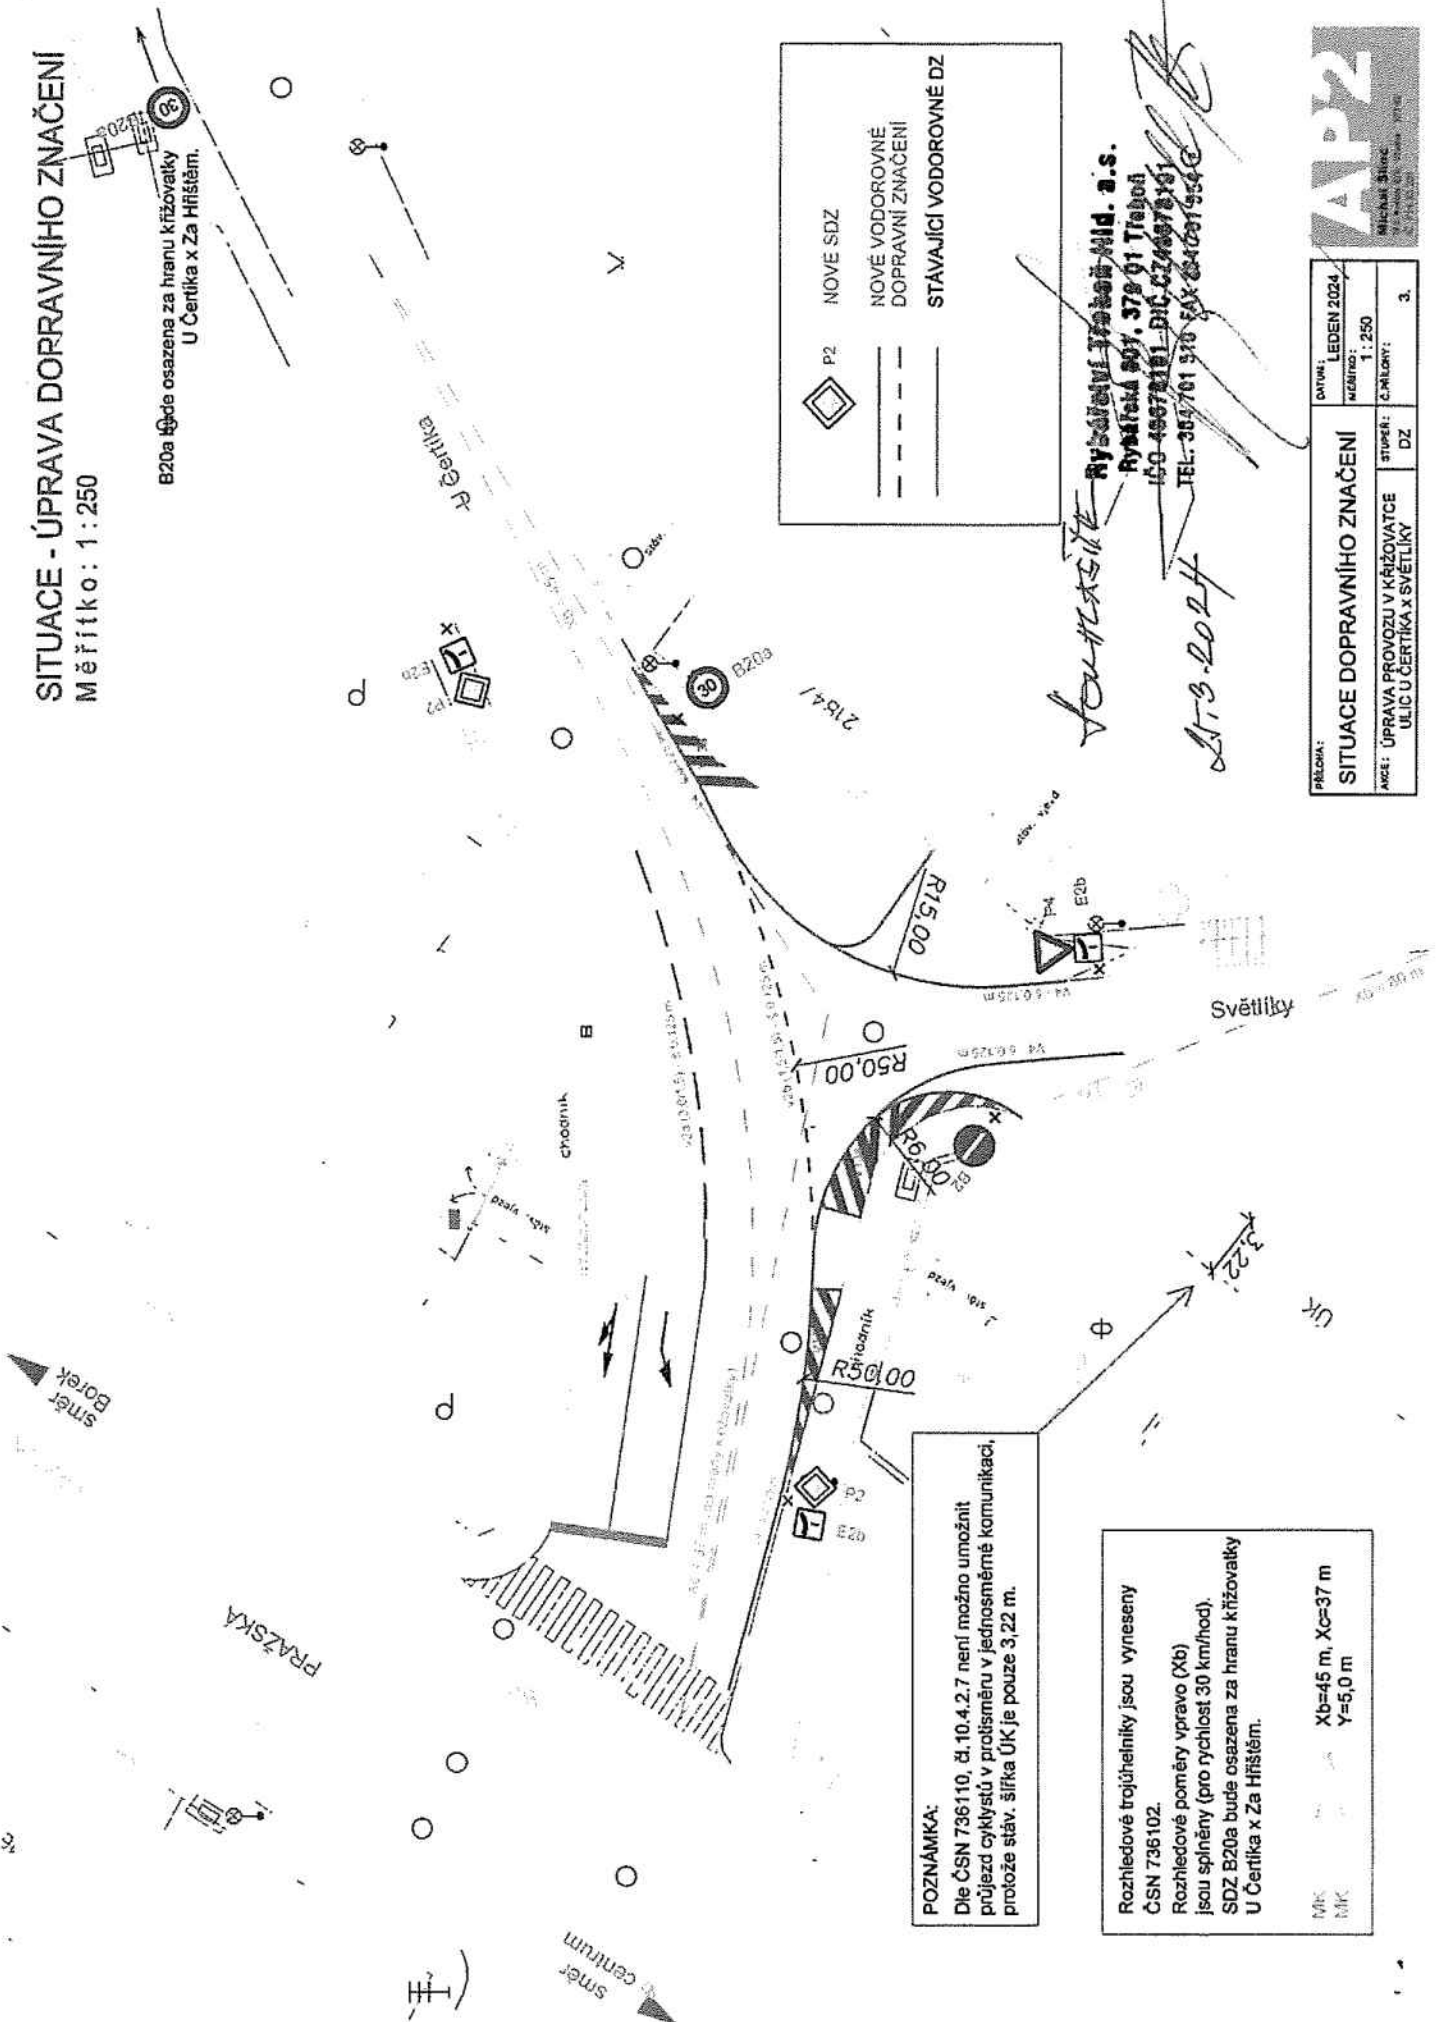

	NOVE SDZ
	NOVE VODOROVNÉ DOPRAVNÍ ZNAČENÍ
	STÁVAJÍCÍ VODOROVNÉ DZ

LOUKAŠEK
RYSOVÁNÍ TRATĚM s.r.o.
 Rybnická 901, 379 01 Třebot
 IČO: 49674181, DIČ: CZ49674181
 TEL: 384 701 976 FAX: 384 701 954

11.3.2024

POZNÁMKA:
 Dle ČSN 736110, čl. 10.4.2.7 není možno umožnit průjezd cyklistů v protisměru v jednosměrné komunikaci, protože stáv. šířka ÚK je pouze 3,22 m.

Rozhledové trojúhelníky jsou vyneseny ČSN 736102.
 Rozhledové poměry vpravo (Xb) jsou splněny (pro rychlost 30 km/hod).
 SDZ B20a bude osazena za hranu křižovatky U Čertíka x Za Hříštěm.

MK: Xb=45 m, Xc=37 m
 MK: Y=5,0 m

PRŮJEM:	LEDEN 2024
STUPEŇ:	DZ
Č. PRŮJEMU:	3.
Č. MĚŘÍTKA:	1:250

