


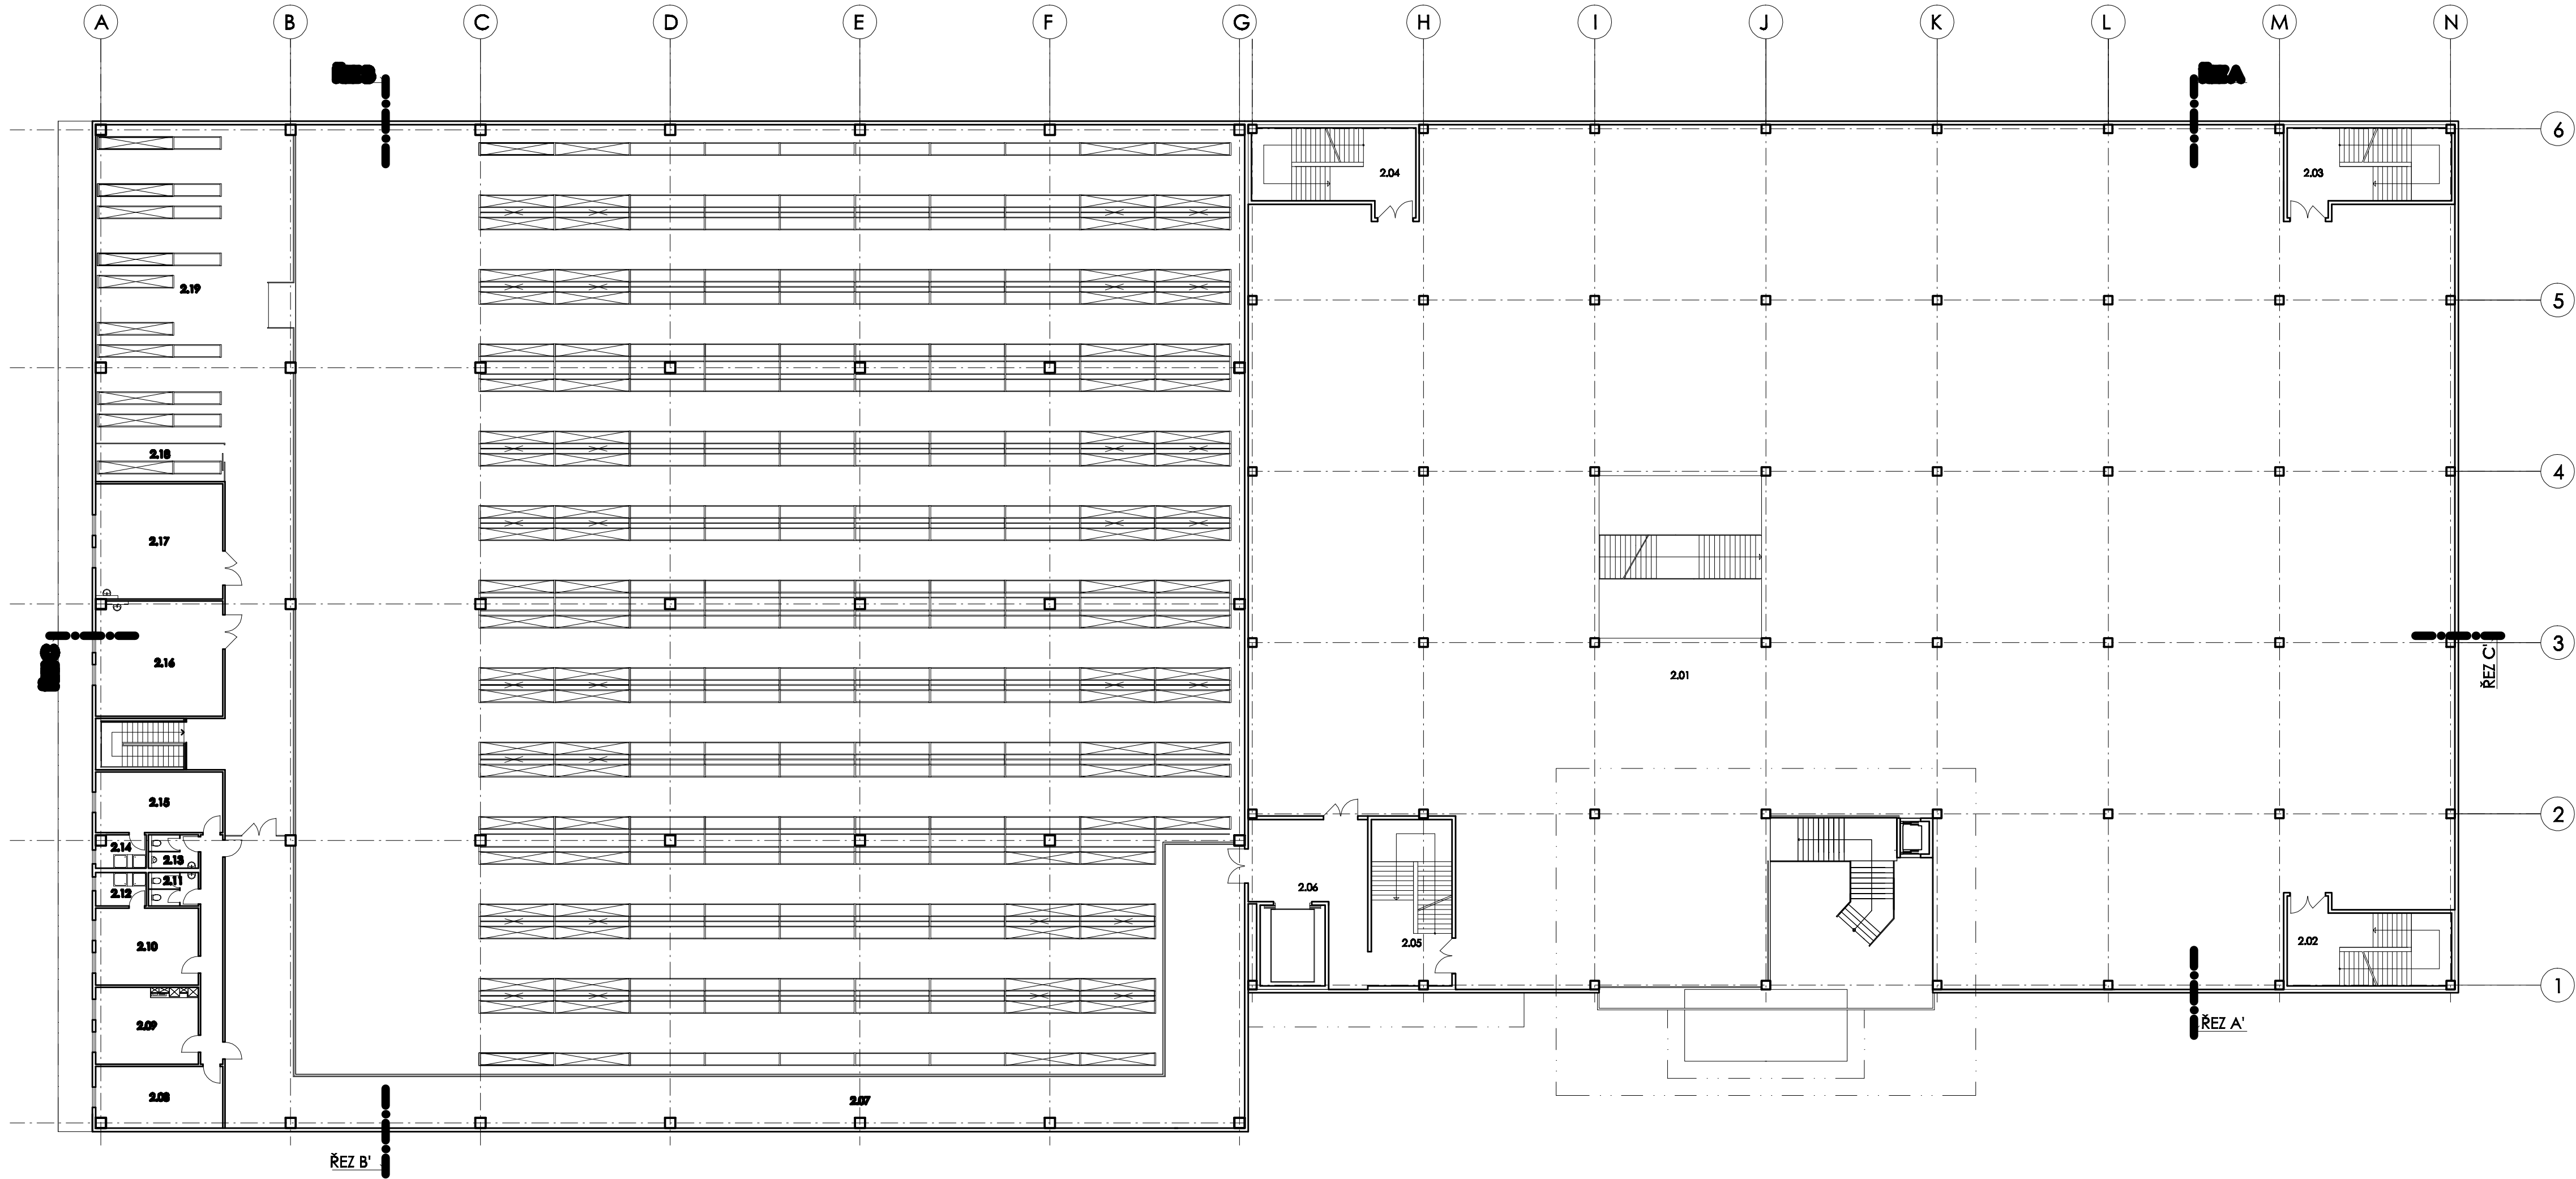

číslo	název místnosti	m2
2.01	PRODEJNÍ PLOCHA	3093,7
2.02	SCHODIŠTĚ 02	19,33
2.03	SCHODIŠTĚ 03	19,33
2.04	SCHODIŠTĚ 04	19,33
2.05	SCHODIŠTĚ 05	19,33
2.06	KUCHYŇ	48,41
2.07	CHODBA	295,01
2.08	KUŘÁRNA	26,37
2.09	DENNÍ MÍSTNOST	27,00
2.10	ŠATNA ŽENY	27,00
2.11	WC ŽENY	5,70
2.12	SPRCHY ŽENY	5,75
2.13	WC MUŽI	5,70
2.14	SPRCHY MUŽI	5,75
2.15	ŠATNA MUŽI	26,32
2.16	PŘÍPRAVNA 01	49,97
2.17	PŘÍPRAVNA 02	49,69
2.18	PŘÍPRAVNA 03	16,46
2.19	MANIPULAČNÍ PROSTOR	311,55
2.20	SKLAD	2422,7

Záznam o účinnosti
Vydává: Zastupitelstvo města České Budějovice
číslo jednací: 92 / 2010
datum vydání: 29.4.2010
datum nabytí účinnosti: 29.5.2010

Úřední osoba pořizovatele:
Ing. Luboš Lacina -
Vedoucí odboru územního plánování a architektury

VÝŠKOVÝ SYSTÉM : BpV
±0,000 = PODLAHA 1.NP
±0,000=±382,50

PROJEKTOVÁ DOKUMENTACE JE ZPRACOVÁNA V ROZSAHU PRO VYDÁNÍ ÚZEMNÍHO ROZHODNUTÍ
Příloha č.1 OOP

A+U DESIGN s.r.o. ARCHITEKTI BRŮHA & POLČAROVÁ
PROJEKČNÍ A INŽENYRSKÁ KANCELÁŘ, U ČERNÉ VĚŽE 4, Č. BUDĚJOVICE 387 43 88 88, info@audesign.cz, audesign@audesign.cz

au DESIGN	VEDOUcí PROJEKTANT ING. ARCH. J. BRŮHA	ZODPOVĚDNÝ PROJEKTANT ING. ARCH. J. BRŮHA	KRESLIL ING. ARCH. GASSELDORFER
	INVESTOR MAGISTRÁT MĚSTA Č. BUDĚJOVICE ODBOR ÚP A ARCHITEKTURY		
AKCE REGULAČNÍ PLÁN " ZA VOŘÍŠKOVÝM DVOREM "			
VÝKRES PŮDORYS OBJEKTU SČENTO 2.NP - ČÁST RP NAHRAZUJÍCÍ DÚR	STUPEŇ RP - NÁVRH	MĚŘÍTKO 1:250	DATUM DUBEN 2010
FORMÁT 4x A4	ČÍSLO ZAKAZKY 7/060-07		ČÍSLO PÁRE 1.27