


PŮDORYS 1.PP-1.NP

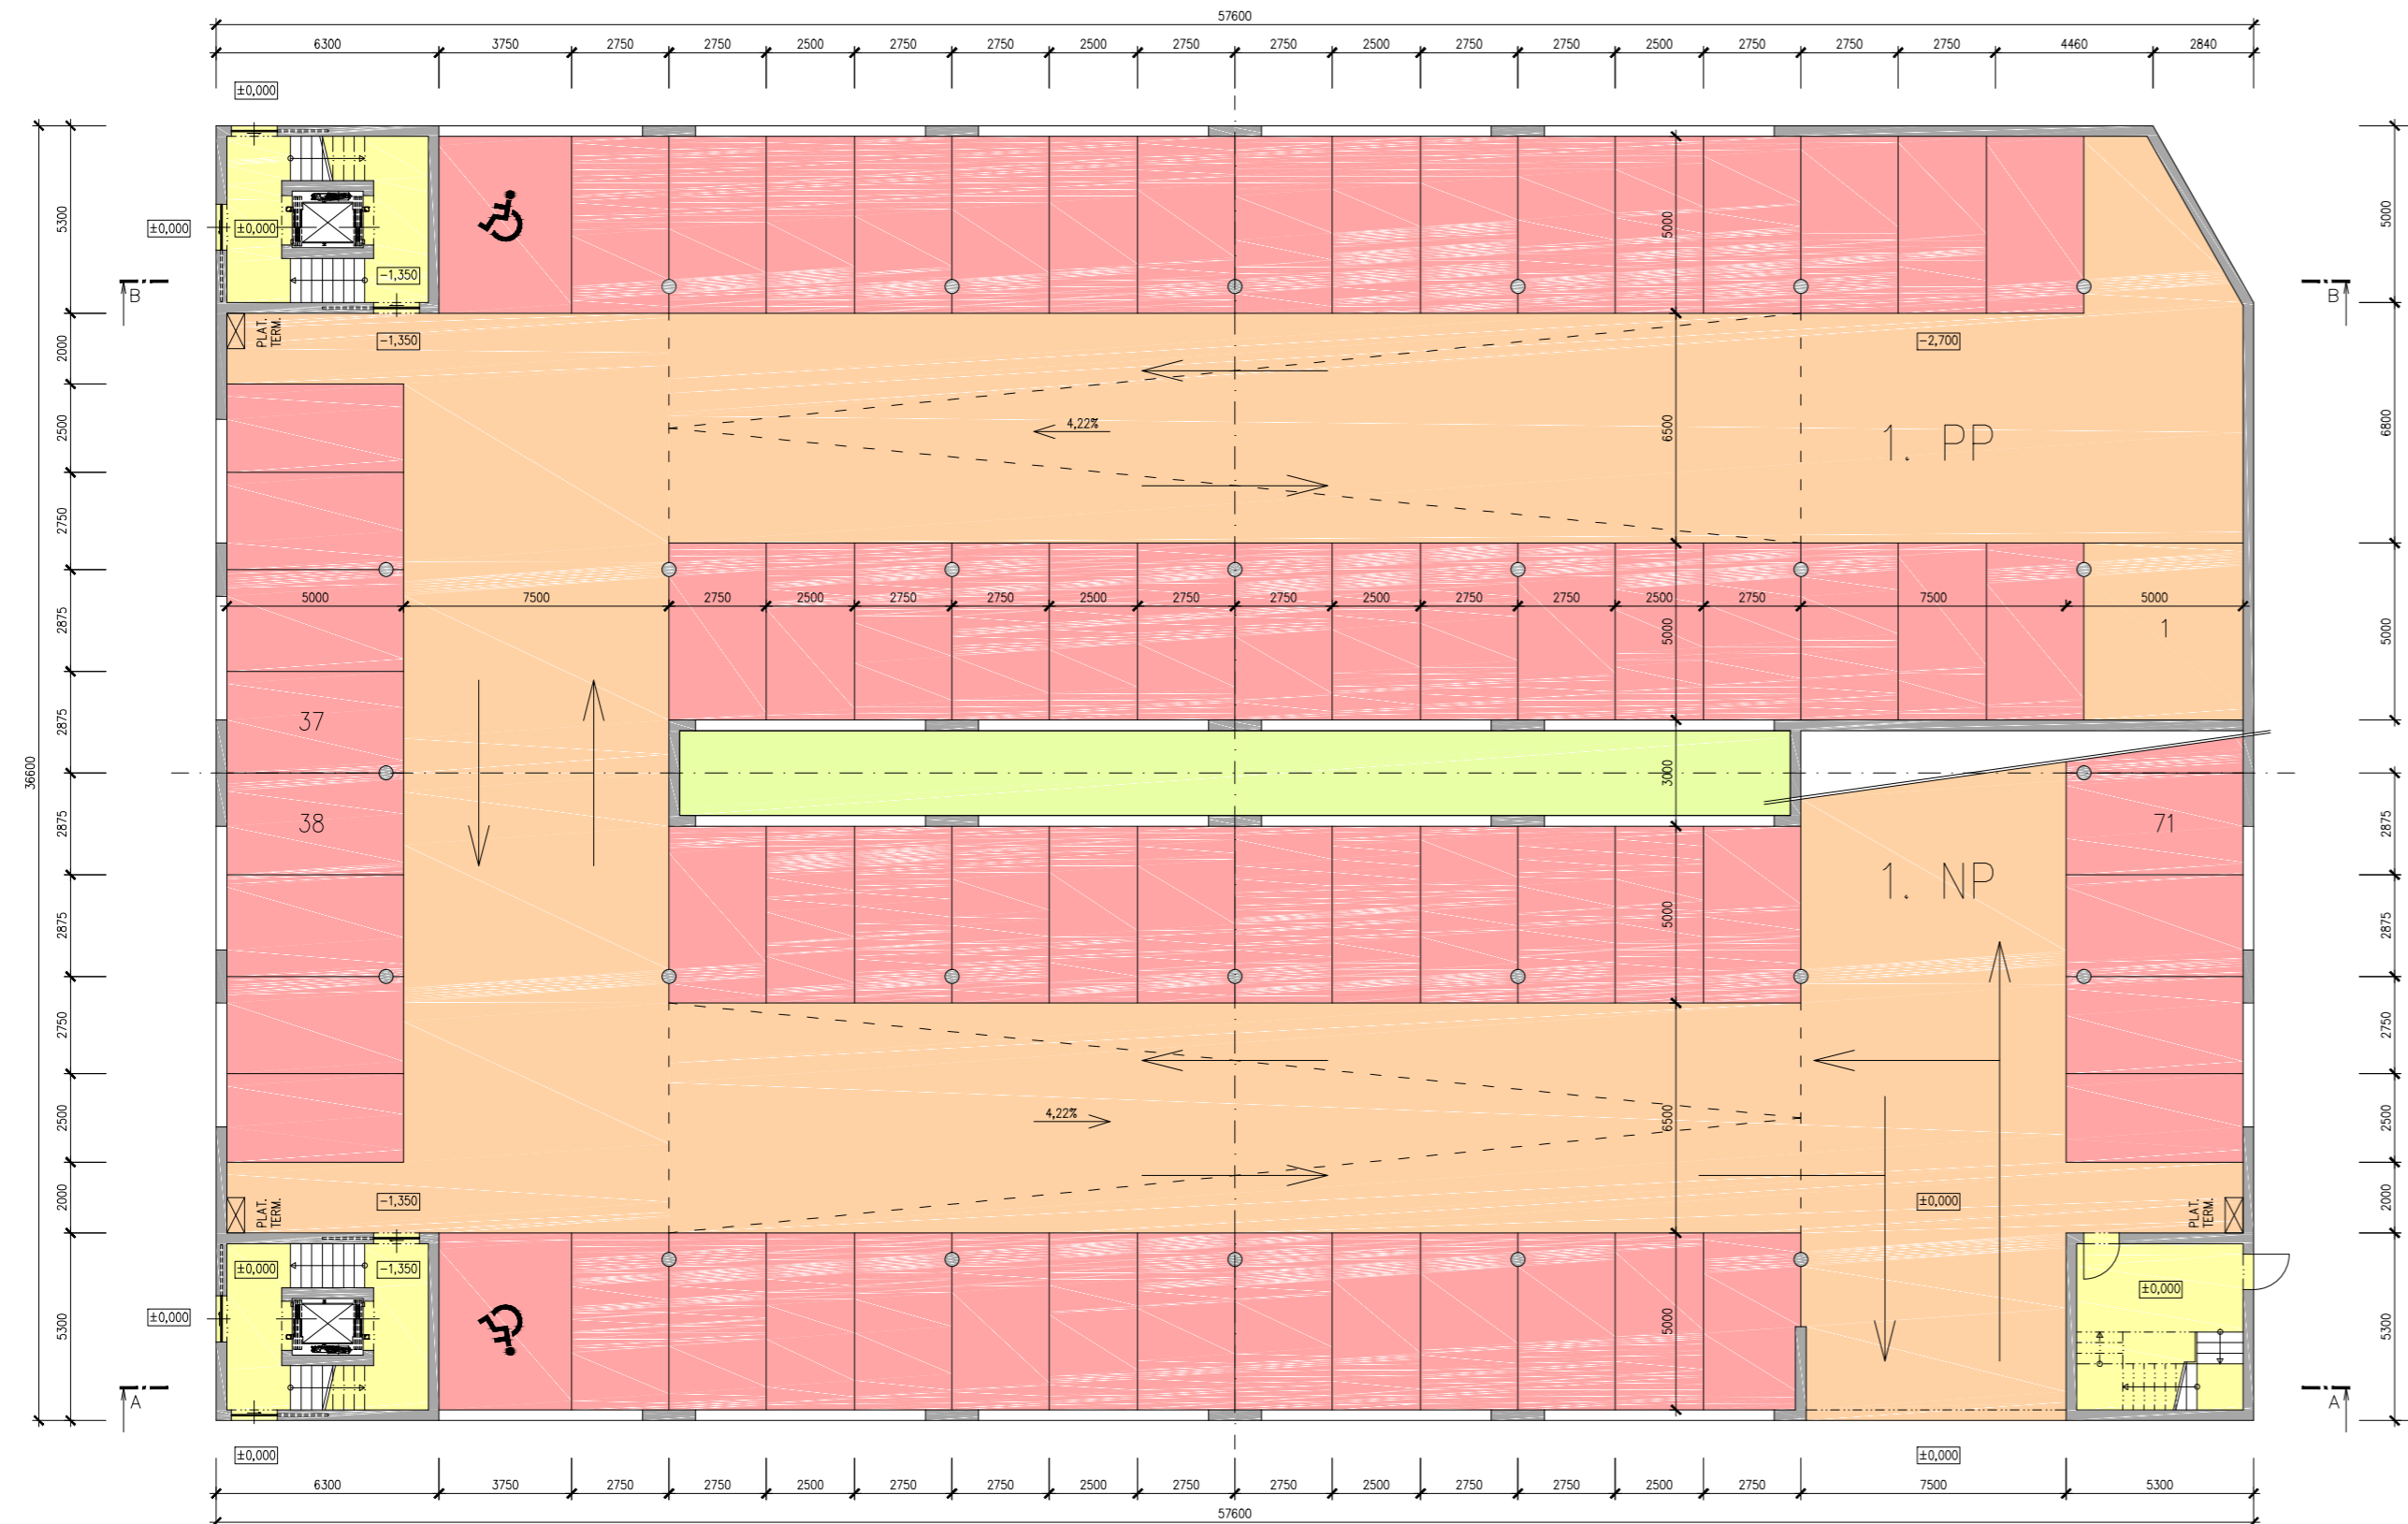

PARKOVACÍ DŮM
DYNAMO

ČESKÉ BUDĚJOVICE, ČESKÁ REPUBLIKA

Investor Statutární město České Budějovice
nám. Přemysla Otakara II. 1/1, 370 01 Č. Budějovice

Generální projektant JPS J. Hradec s.r.o.

Hl. inženýr projektu Ing. Milan Špulák

Spolupráce -

Přímý zpracovatel -

Vypracoval Ing. Marek Musil

Ved. projektant Ing. Milan Špulák



J.Hradec s.r.o.
Jarošovská 753/II
Jindřichův Hradec
tel.: 384 371 021
www.jpsjh.cz
info@jpsjh.cz

Revize	Číslo	Popis	Datum	Podpis



±0,000 = 387,150 BPV

Archivní číslo 20 025

Stavba PARKOVACÍ DŮM DYNAMO

Stupeň OVĚŘOVACÍ STUDIE

Název PS - SO VARIANTA č. 01

Název výkresu PŮDORYS 1.PP-1.NP

Datum 2020-07-23

Formát 630/297 (3xA4)

Měřítko 1:200

stupeň	číslo PS - SO	část	výkres	revize	č. paré
OS	VAR 01	D.1.1	D-02	00	