


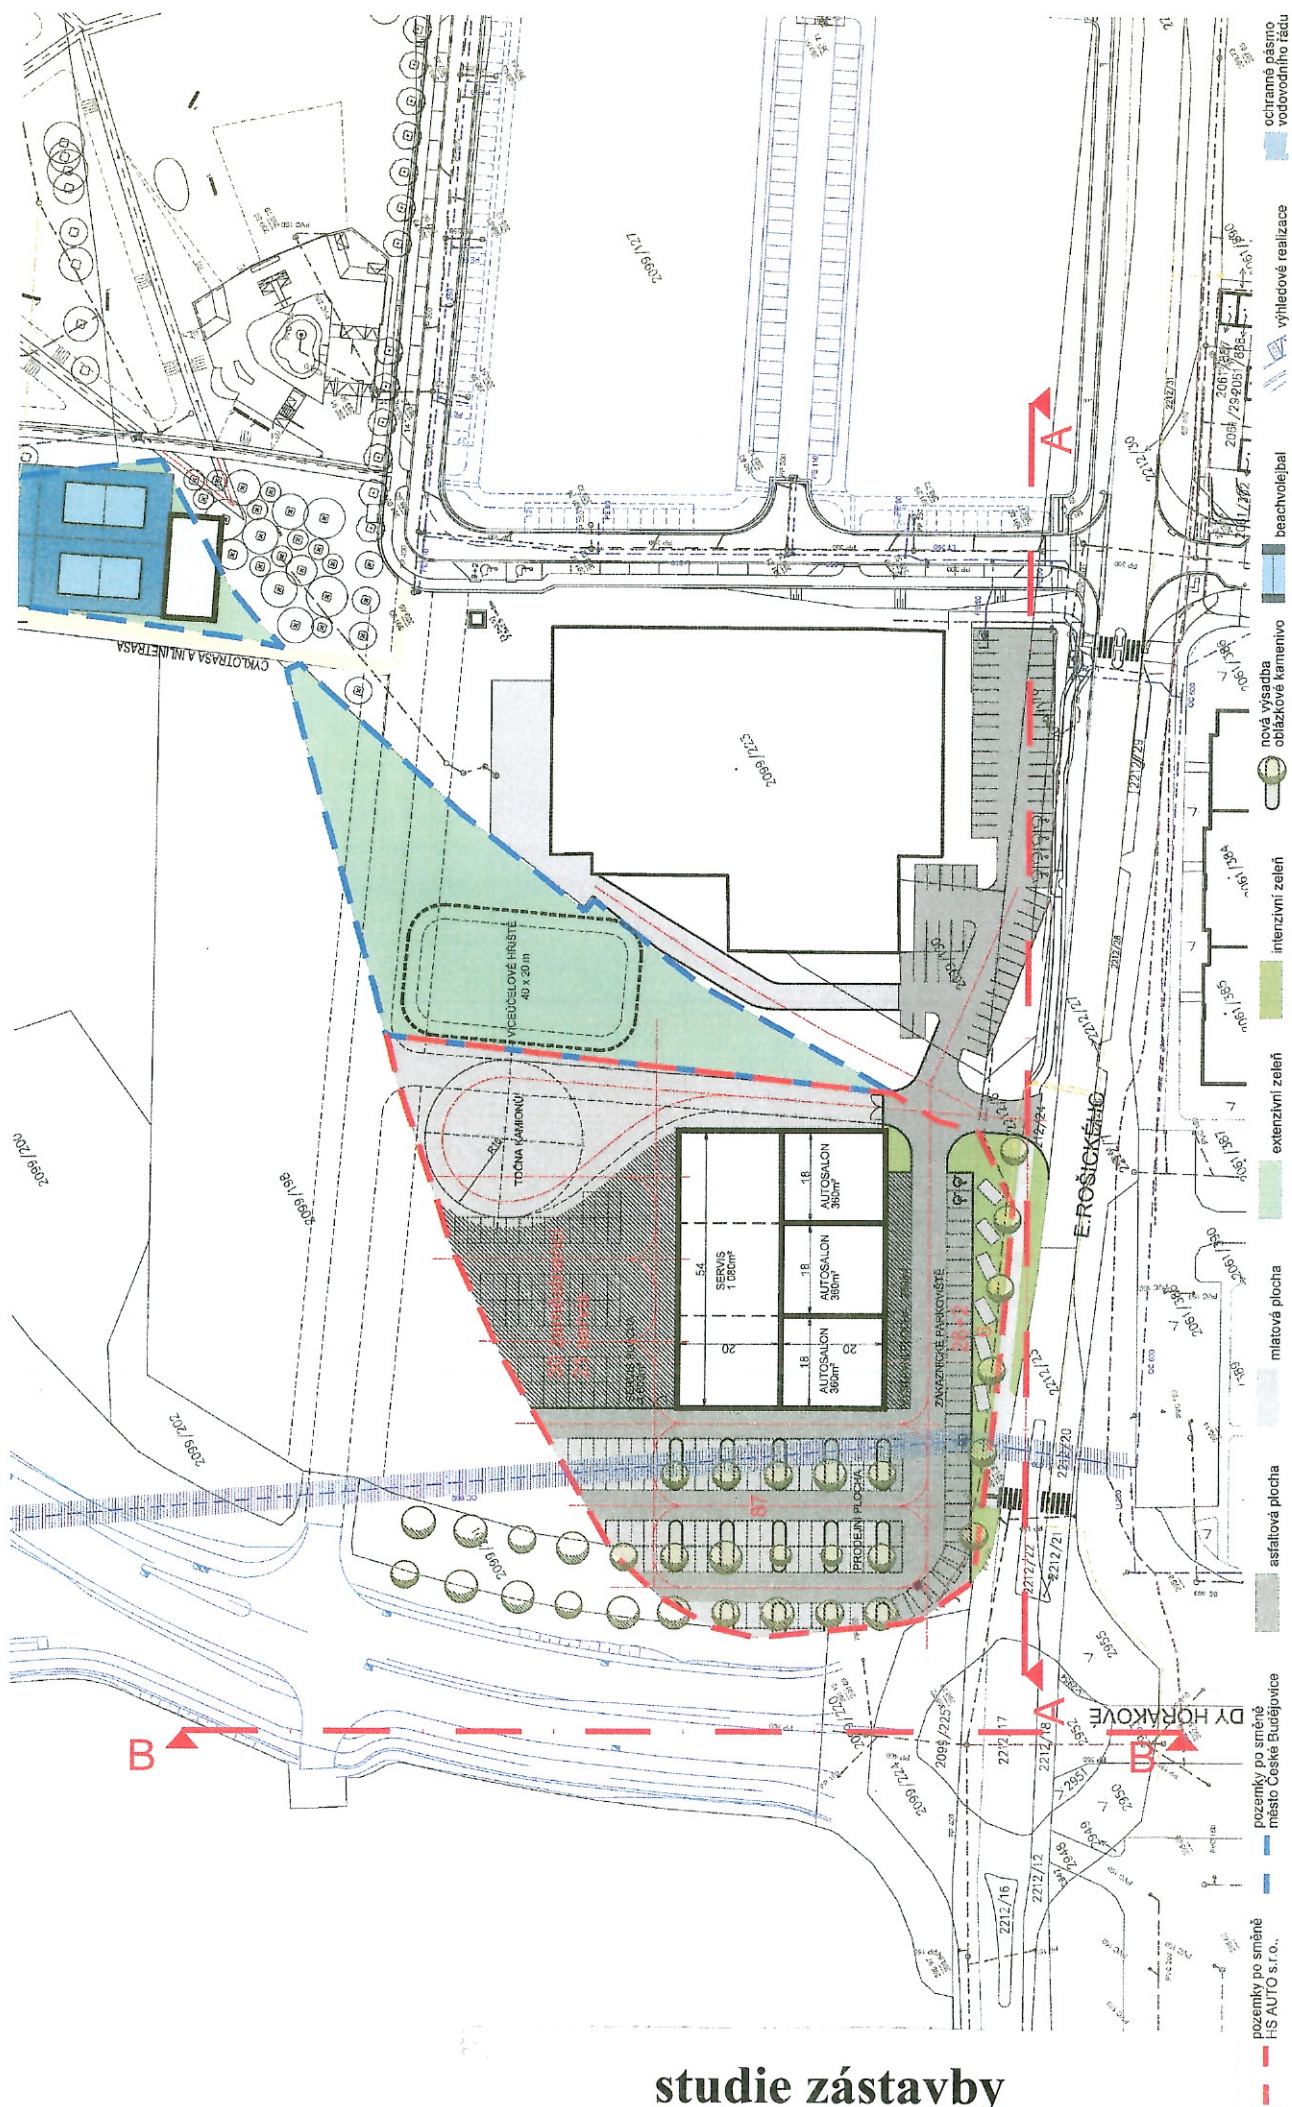

studie zástavby

A8000

ATELIER 8000 spol. s r.o.

Head office
Radniční 7, 370 01
České Budějovice, Czech Republic
tel 00420 386 352 73/
fax 387 311 107
email atelier.cb@atelier8000.cz

Branch office
Vocelova 1, 120 00
Praha 2, Czech Republic
tel 00420 224 422 411
fax 224 238 222
email atelier.praha@atelier8000.cz

projekt - project
HS AUTO -
urbanisticko-
volumetrická studie
číslo zakázky - number of commission
15150119

klient - client
HS Auto s.r.o
Husova 1415
370 05 České Budějovice
zastoupení - represented
Ing. František Hubý CS.

autori - authors
Martin Krupauer
Petr Hornát
spoluautori - co-authors
Martin Ertl

název výkresu - drawing name
situace - HS AUTO

datum - date
04.01.2016
fáze - stage
VS

mřížko - scale
1:1000

no.
B.7

ochranné pásmo
vodovodního řádu