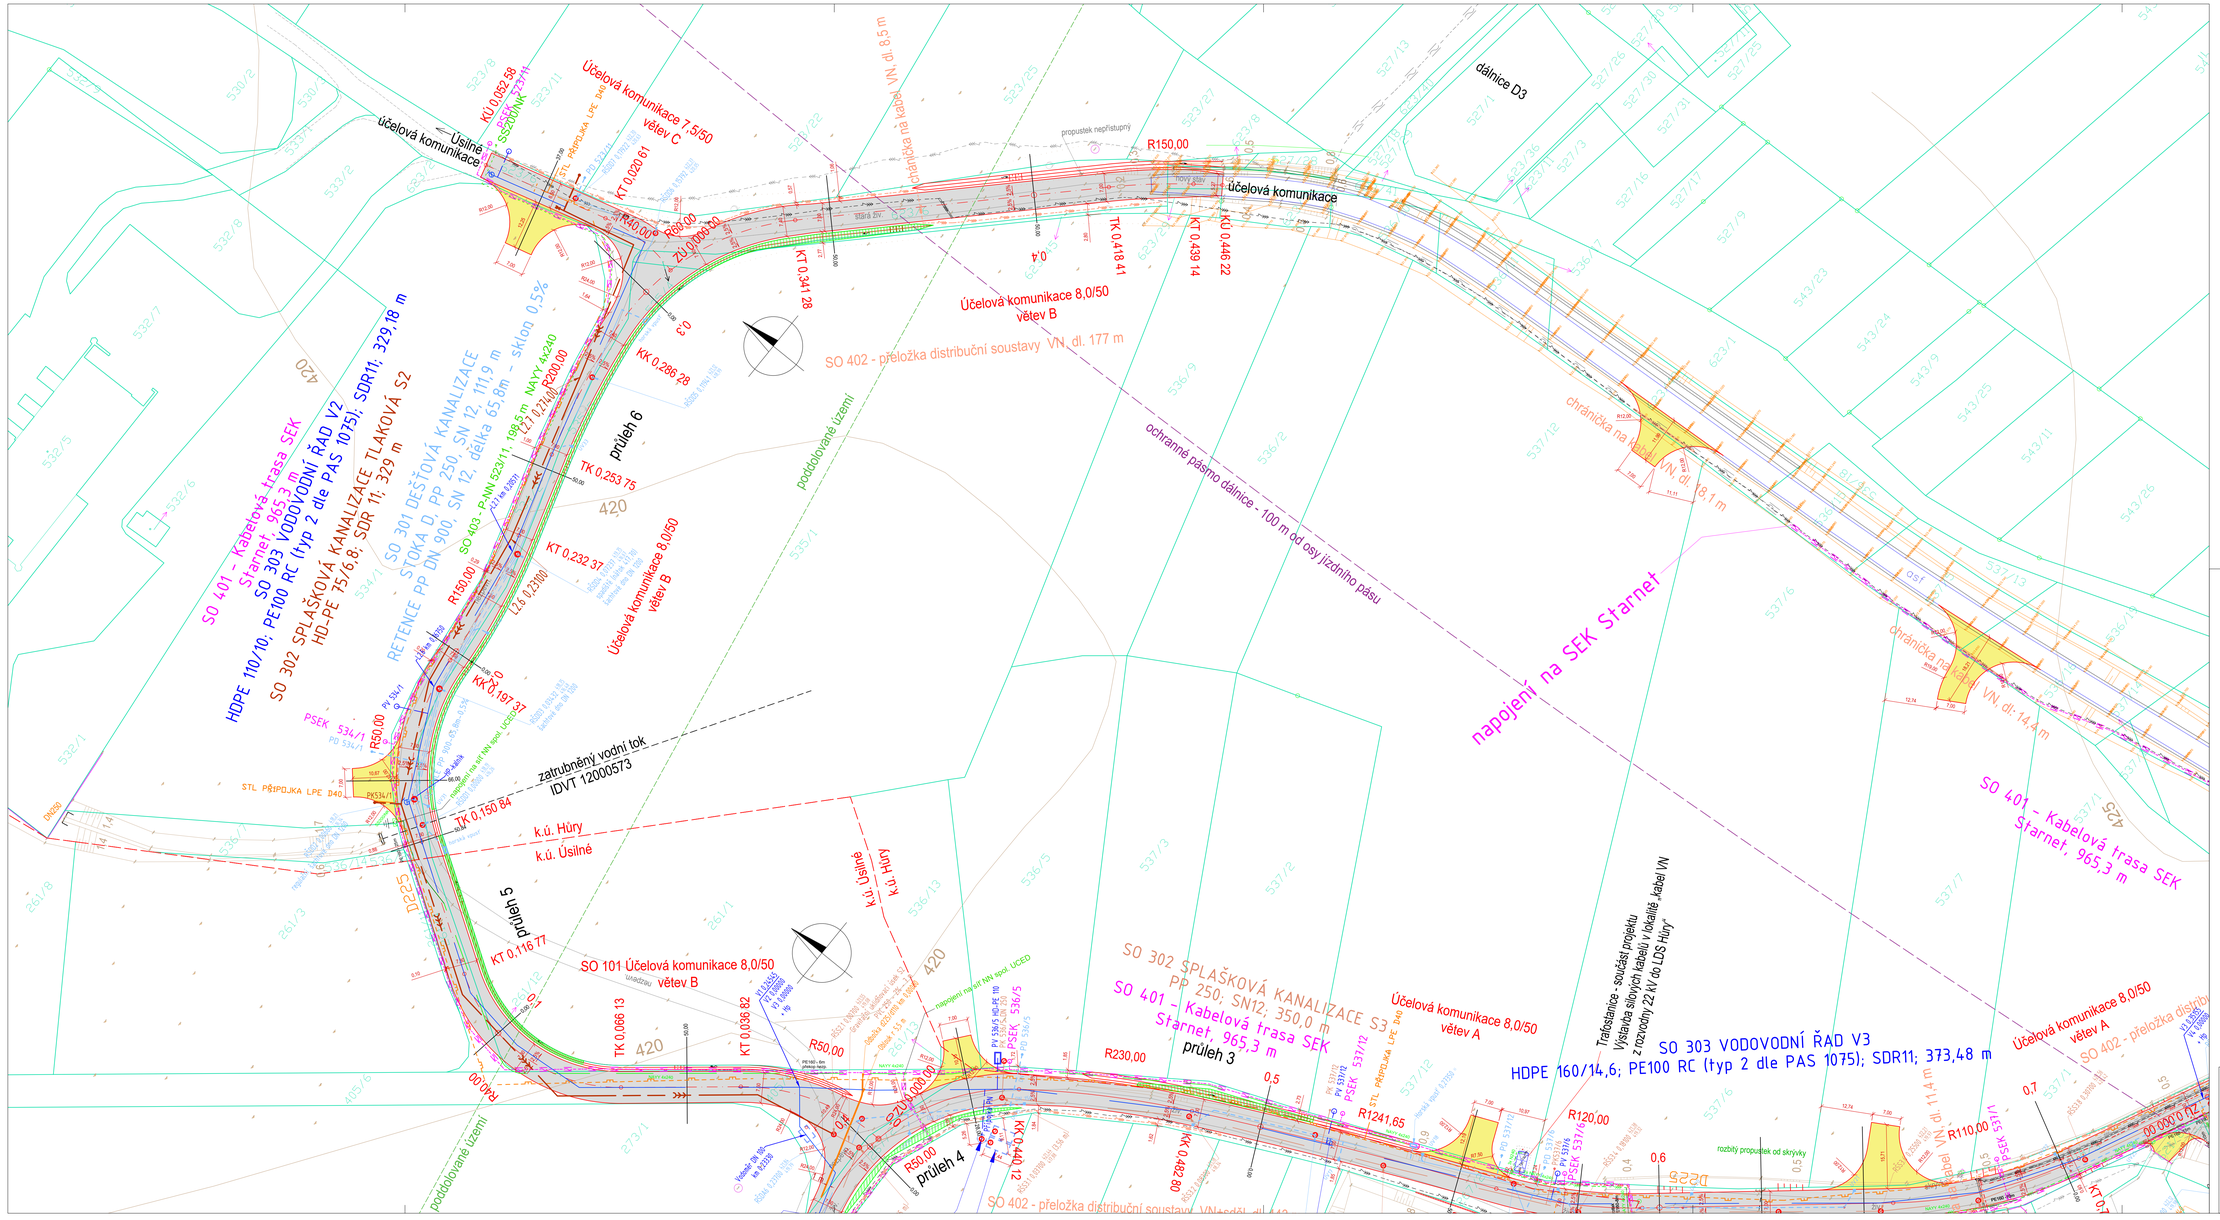

účelová komunikace
Úsilné
Účelová komunikace 7,5/50
větev C
KÚ 0,052 58
KT 0,020 61
R40,00
R60,00
ZÚ 0,060 01
KT 0,341 28
KT 0,418 41
KÚ 0,446 22
KT 0,439 14
R150,00
dálnice D3
chránička na kabel VN, dl. 8,5 m
propustek nepřístupný
nový stav
stará zrv.
Účelová komunikace 8,0/50
větev B
SO 402 - přeložka distribuční soustavy VN, dl. 177 m
ochranné pásmo dálnice - 100 m od osy jízdního pásu
napojení na SEK Starnet
chránička na kabel VN, dl. 8,1 m
chránička na kabel VN, dl. 14,4 m
SO 401 - Kabelová trasa SEK Starnet, 965,3 m
HDPE 110/10; PE100 RC (typ 2 dle PAS 1075); SDR11; 329,18 m
SO 303 VODOVODNÍ ŘAD V2
SO 302 SPLAŠKOVÁ KANALIZACE TLAKOVÁ S2
HD-PE 75/6,8; SDR 11; 329 m
SO 301 DEŠŤOVÁ KANALIZACE
STOKA D, PP 250, SN 12, 111,9 m
RETENCE PP DN 900, SN 12, délka 65,6m – sklon 0,5%
SO 403 - P-NN 523/11, 196,5 m NAYY 4x240
KT 0,271 00
KK 0,286 28
TK 0,253 75
KT 0,232 37
KK 0,197 37
TK 0,150 84
průleh 6
průleh 5
průleh 4
průleh 3
poddolované území
zatrubněný vodní tok IDVT 12000573
k.ú. Hůry
k.ú. Úsilné
k.ú. Újezd
STL PŘÍPOJKA LPE D40
PSEK 534/1
PK534/1
KT 0,116 77
SO 101 Účelová komunikace 8,0/50
větev B
TK 0,066 13
KT 0,036 82
SO 302 SPLAŠKOVÁ KANALIZACE S3
PP 250, SN12; 350,0 m
SO 401 - Kabelová trasa SEK
Starnet, 965,3 m
Účelová komunikace 8,0/50
větev A
napojení nyní NN spol. UCED
Trafostanice - součást projektu
Výstavba silových kabelů v lokalitě - kabel VN
z rozvodny 22 kV do LDS Hůry
SO 303 VODOVODNÍ ŘAD V3
HDPE 160/14,6; PE100 RC (typ 2 dle PAS 1075); SDR11; 373,48 m
R230,00
R1241,65
R120,00
R110,00
KK 0,482 80
KK 0,440 12
rozbitý propustek od skrývky
SO 402 - přeložka distribuční soustavy VN, dl. 177 m
Legenda
stav
hranice katastrálního území
hranice pozemku dle KN
polohopis
terénní hrany
svodidlo
plot
záplavové území Q100
záplavové území - aktivní zóna
poddolované území
technická infrastruktura
veřejné osvětlení - kabel, svítidlo
podzemní optický kabel Starnet
kabel SEK Cetin
kabel distribuční soustavy NN
kabel distribuční soustavy nepropovzovaný
kabel distribuční soustavy VN
plynovod středotlaký
plynovod vysokotlaký
ochranné pásmo VTL plynovodu
bezpečnostní pásmo VTL plynovodu
vodovodní řad
ochranné pásmo dálkového vodovodu
hydrant
kanalizační stoka
kanalizační přípojka
návrh
osa komunikace
hrana komunikace
vodovodní řad
deštová kanalizace
splašková kanalizace gravitační, revizní šachta
splašková kanalizace tlaková
uliční vpusť
kabelová trasa SEK - Starnet
přeložka kabelů distribuční soustavy EG.D
účelové komunikace veřejně přístupné - asf. beton
účelové komunikace neveřejné, zpevněné - asf. beton
průleh - terénní prohlubeň se zatravněním
STL plynovod
přípojka NN spol. UCED
související stavby
kabel VN z rozvodny 22 kV do LDS Hůry
kabel NN
kabel VN
Rozšíření STL plynovodu v LDS Okružní - plyn
STL plynovod
Ing. Robert Jufina
S-JTSK
Vypracoval: Ing. Robert Jufina, Jeronýmova 253/3, 392 01 Soběslav, IČO 880 67 483
tel: +420 604 159 283 e-mail: jurina.r@gmail.com
Objednatel: Obec Hůry
Stupeň: DÚSP
Datum: květen 2023
Akce: Průmyslová zóna Hůry, etapa západně od D3 - dopravní a technická infrastruktura
Ozn. části: C
Č. přílohy: 3.3
Měřítko: 1:500
Pare:
Obsah: Situace podrobná, část 3