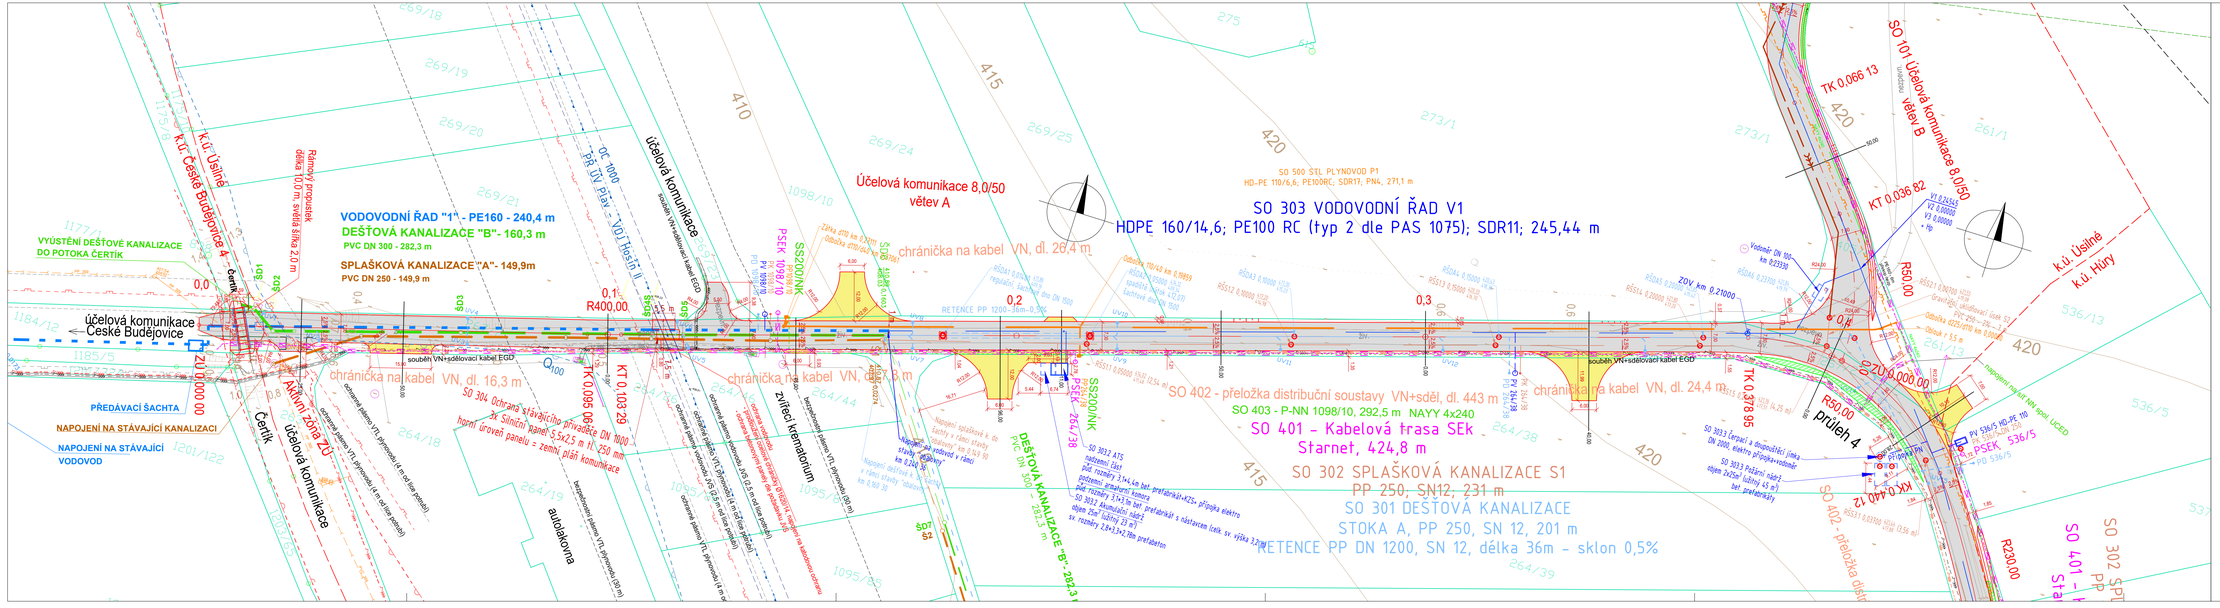

VODOVODNÍ ŘAD "1" - PE160 - 240,4 m
DEŠŤOVÁ KANALIZACE "B"- 160,3 m
PVC DN 300 - 282,3 m
SPLAŠKOVÁ KANALIZACE "A"- 149,9m
PVC DN 250 - 149,9 m
VÝUSTĚNÍ DEŠŤOVÉ KANALIZACE DO POTOKA ČERTÍK
PŘEDÁVACÍ ŠACHTA
NAPOJENÍ NA STÁVAJÍCÍ KANALIZACI
NAPOJENÍ NA STÁVAJÍCÍ VODOVOD
Aktivní zóna ZÚ
účelová komunikace České Budějovice
k.ú. České Budějovice
k.ú. Úsilné
Rámový propustek délka 10,00 m, světlá výška 2,0 m
Certík
Účelová komunikace 8,0/50 větev A
účelová komunikace
SO 303 VODOVODNÍ ŘAD V1
HDPE 160/14,6; PE100 RC (typ 2 dle PAS 1075); SDR11; 245,44 m
SO 500 STL PLYNOVOD P1
HD-PE 110/6,6; PE100RC; SDR17; PN4; 271,1 m
SO 402 - přeložka distribuční soustavy VN+sděl, dl. 443 m
SO 403 - P-NN 1098/10, 292,5 m NAYY 4x240
SO 401 - Kabelová trasa SEK - Starnet, 424,8 m
SO 302 SPLAŠKOVÁ KANALIZACE S1
PP 250, SN12, 231 m
SO 301 DEŠŤOVÁ KANALIZACE
STOKA A, PP 250, SN 12, 201 m
RETENCE PP DN 1200, SN 12, délka 36m - sklon 0,5%
SO 101 Účelová komunikace 8,0/50 větev B
chránička na kabel VN, dl. 26,4 m
chránička na kabel VN, dl. 16,3 m
chránička na kabel VN, dl. 24,4 m
souběh VN+sdělovací kabel EGD
zvířecí krematorium
autobokovna
průleh 4
ZÚ 0,000 00
KT 0,103 29
KT 0,066 13
KT 0,036 82
KT 0,378 95
KK 0,440 12
R400,00
R50,00
R230,00
ZOV km 0,21000
Ing. Robert Juřina
S-JTSK
Vypracoval: Ing. Robert Juřina, Jeronýmova 253/3, 392 01 Soběslav, IČO 880 67 483
tel: +420 604 159 283 e-mail: jurina.r@gmail.com
Objednatel: Obec Hůry
Stupeň: DÚSP
Datum: květen 2023
Akce: Průmyslová zóna Hůry, etapa západně od D3 - dopravní a technická infrastruktura
Ozn. části: C
Č. přílohy: 3.1
Měřítko: 1:500
Paré:
Obsah: Situace podrobná, část 1