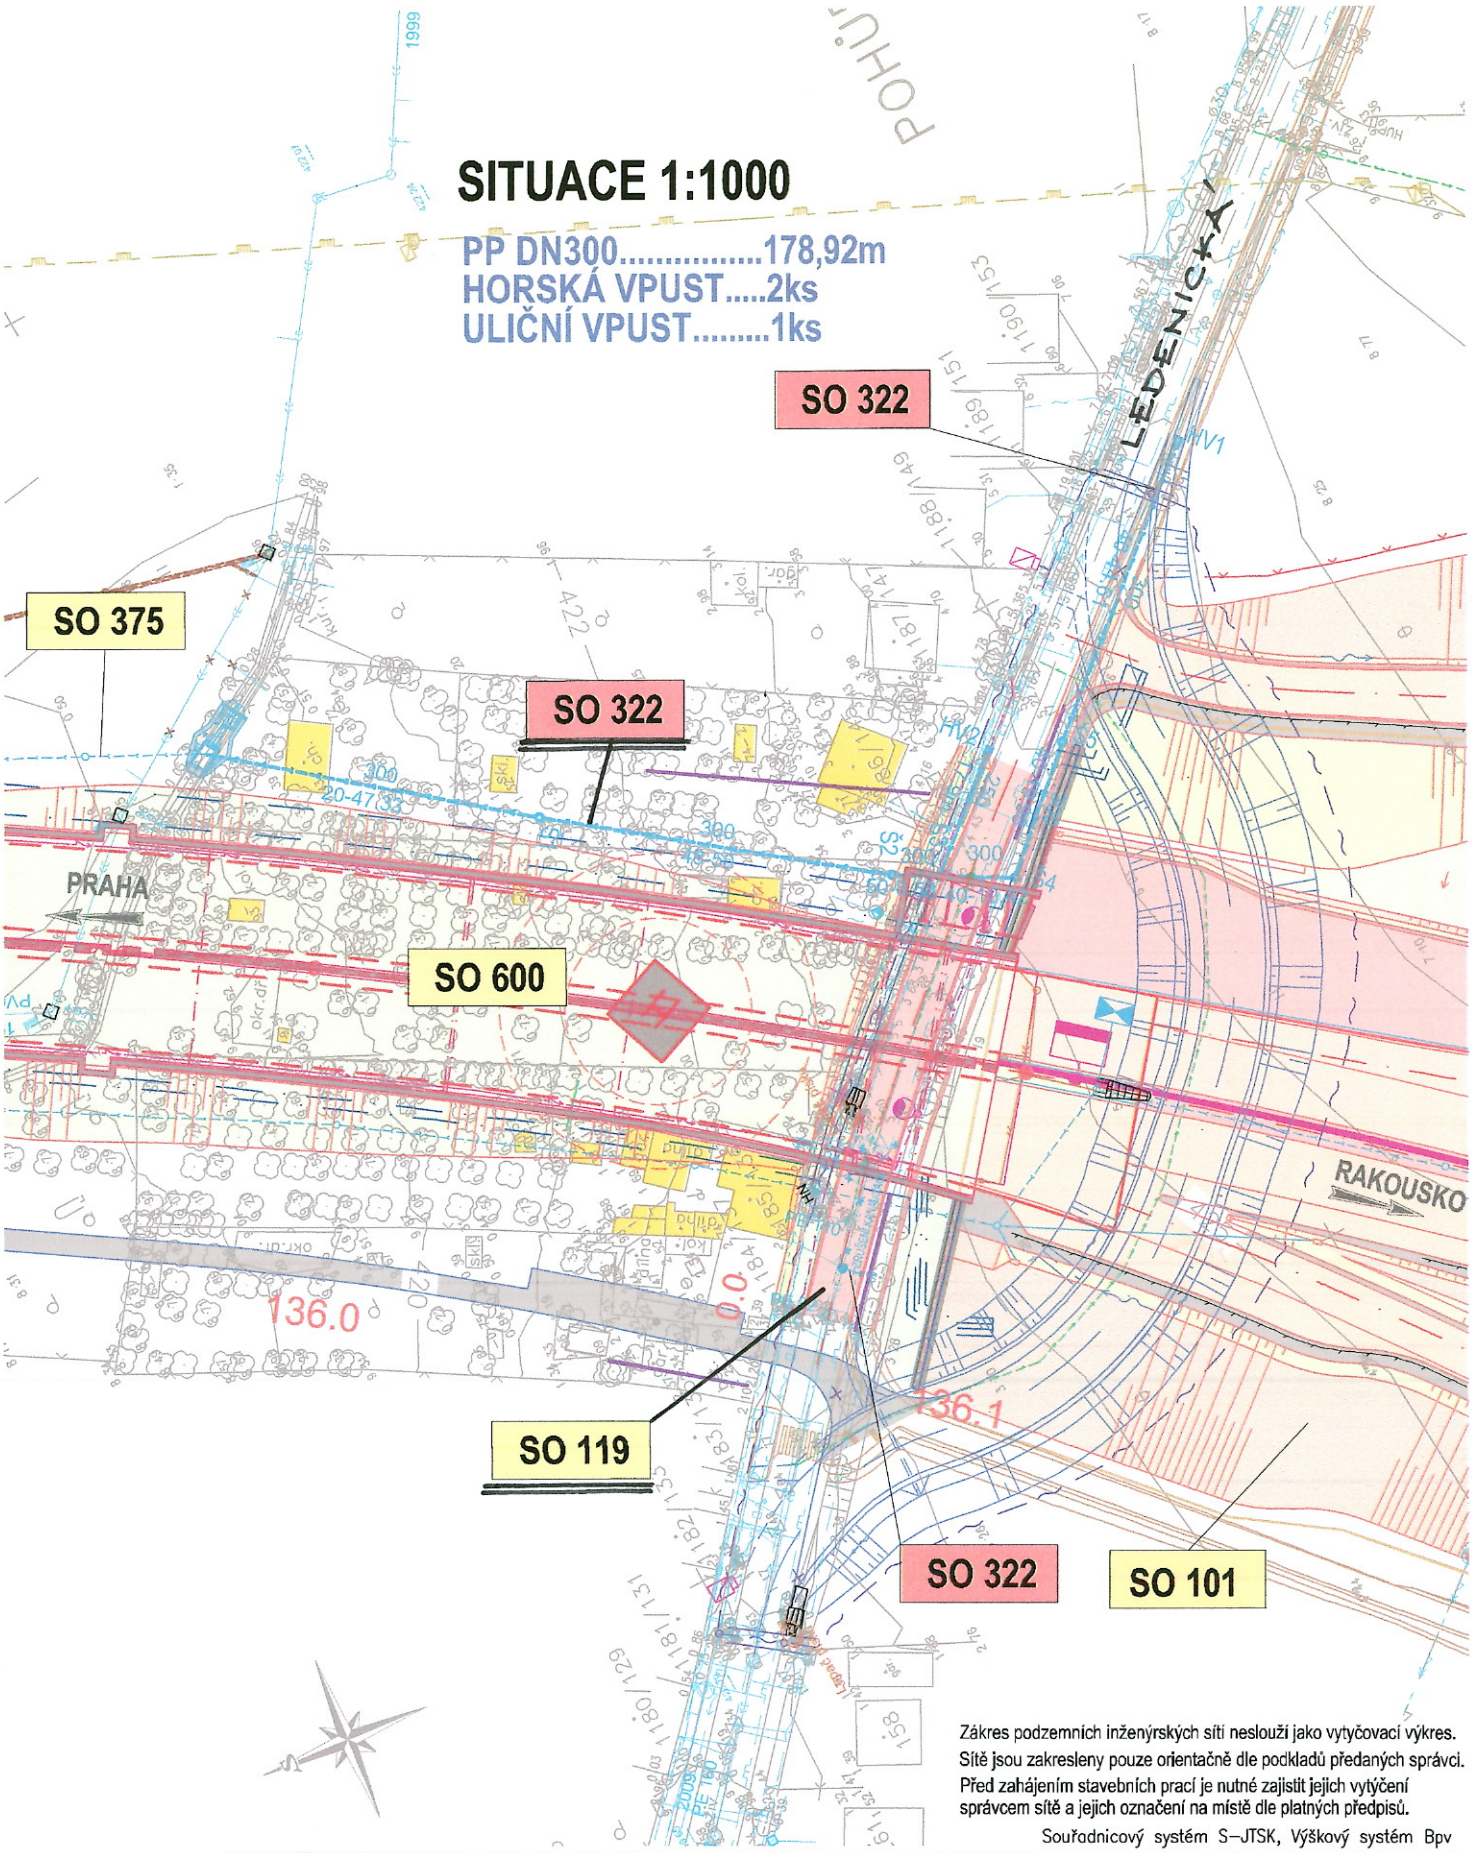



Zákres podzemních inženýrských sítí neslouží jako vytyčovací výkres.
Sítě jsou zakresleny pouze orientačně dle podkladů předaných správci.
Před zahájením stavebních prací je nutné zajistit jejich vytýčení správcem sítě a jejich označení na místě dle platných předpisů.

Souřadnicový systém S-JTSK, Výškový systém Bpv

Zhotovitel: PRAGOPROJEKT		
	Příloha: SITUACE	zakázk. číslo 13-141-1-000
		zpracovatel: RANDUSOVÁ Irena
		Datum: 12.2013
		Měřítko: 1:1000
		Č. příl.: 2

v:\obl13-141-1\c_stavebni_cast\c_3_vodohospodarske_objekty\322_odvodneni_mk_ledenicka\322_2_sit\322_2_sit.dwg

ZÁKRES DO KATASTRÁLNÍ MAPY 1:1000

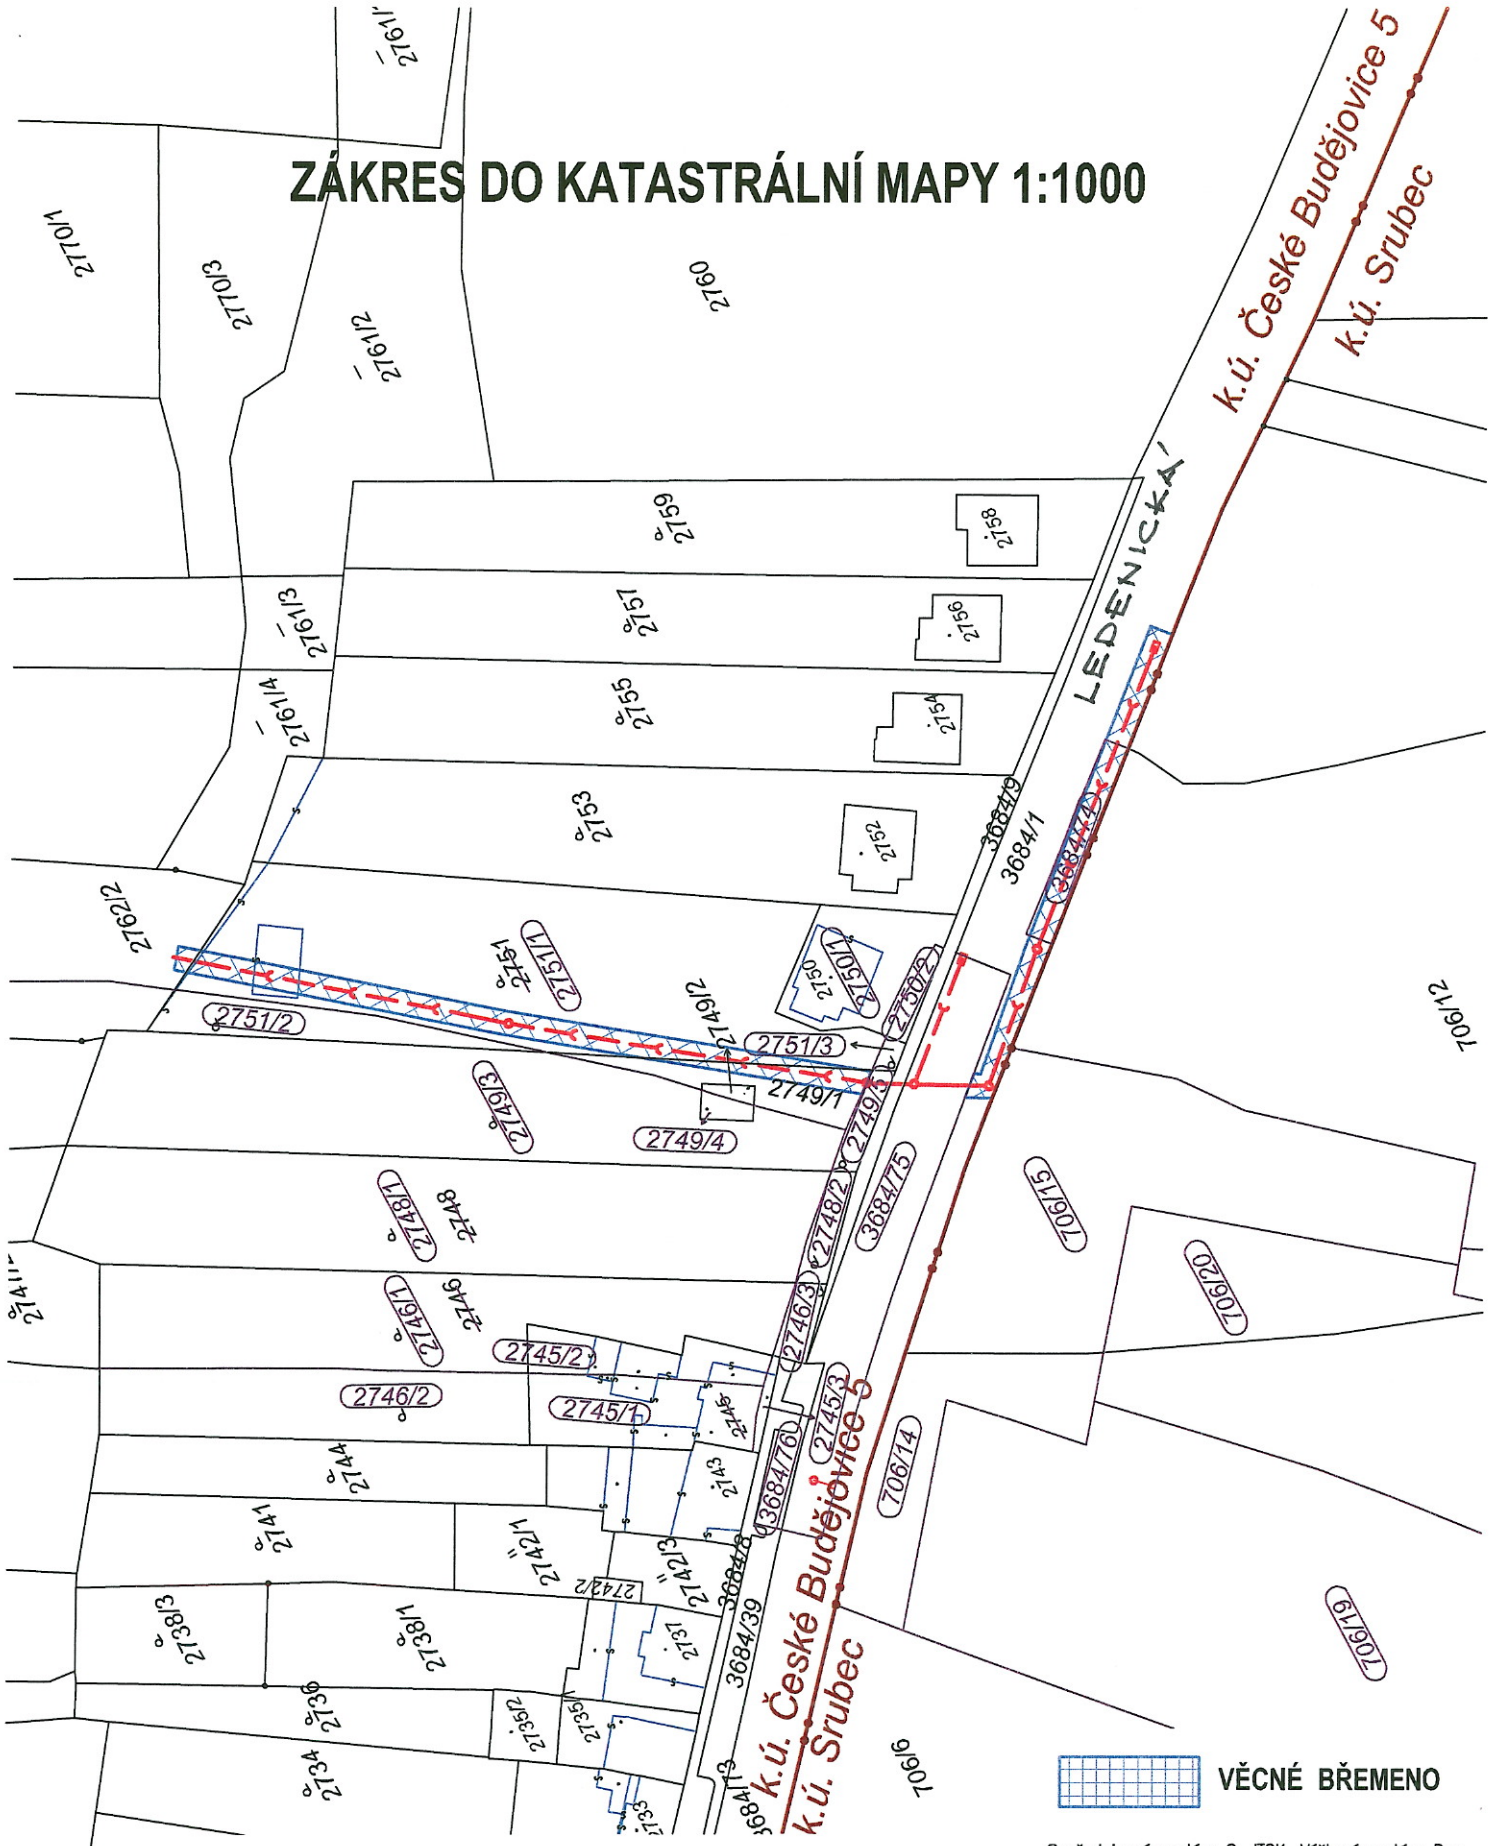

VĚCNÉ BŘEMENO

Souřadnicový systém S-JTSK, Výškový systém Bpv

Zhotovitel: PRAGOPROJEKT	SO 322 - Odvodnění MK Ledenická	
Příloha: ZÁKRES DO KATASTRÁLNÍ MAPY		zakázk. číslo 13-141-1-000
		zpracovatel: RANDUSOVÁ Irena
		Datum: 12.2013
		Měřítko: 1:1000
		č. příl.: 8

vlacb13-141-1\c_stavebni_castic_3_vodohospodarske_objekty\322_odvodneni_mk_ledenicka\322_8_zakres_do_kmi\322_8_zakres_do_km.dwg