
**PŘÍLOHA Č. 5**

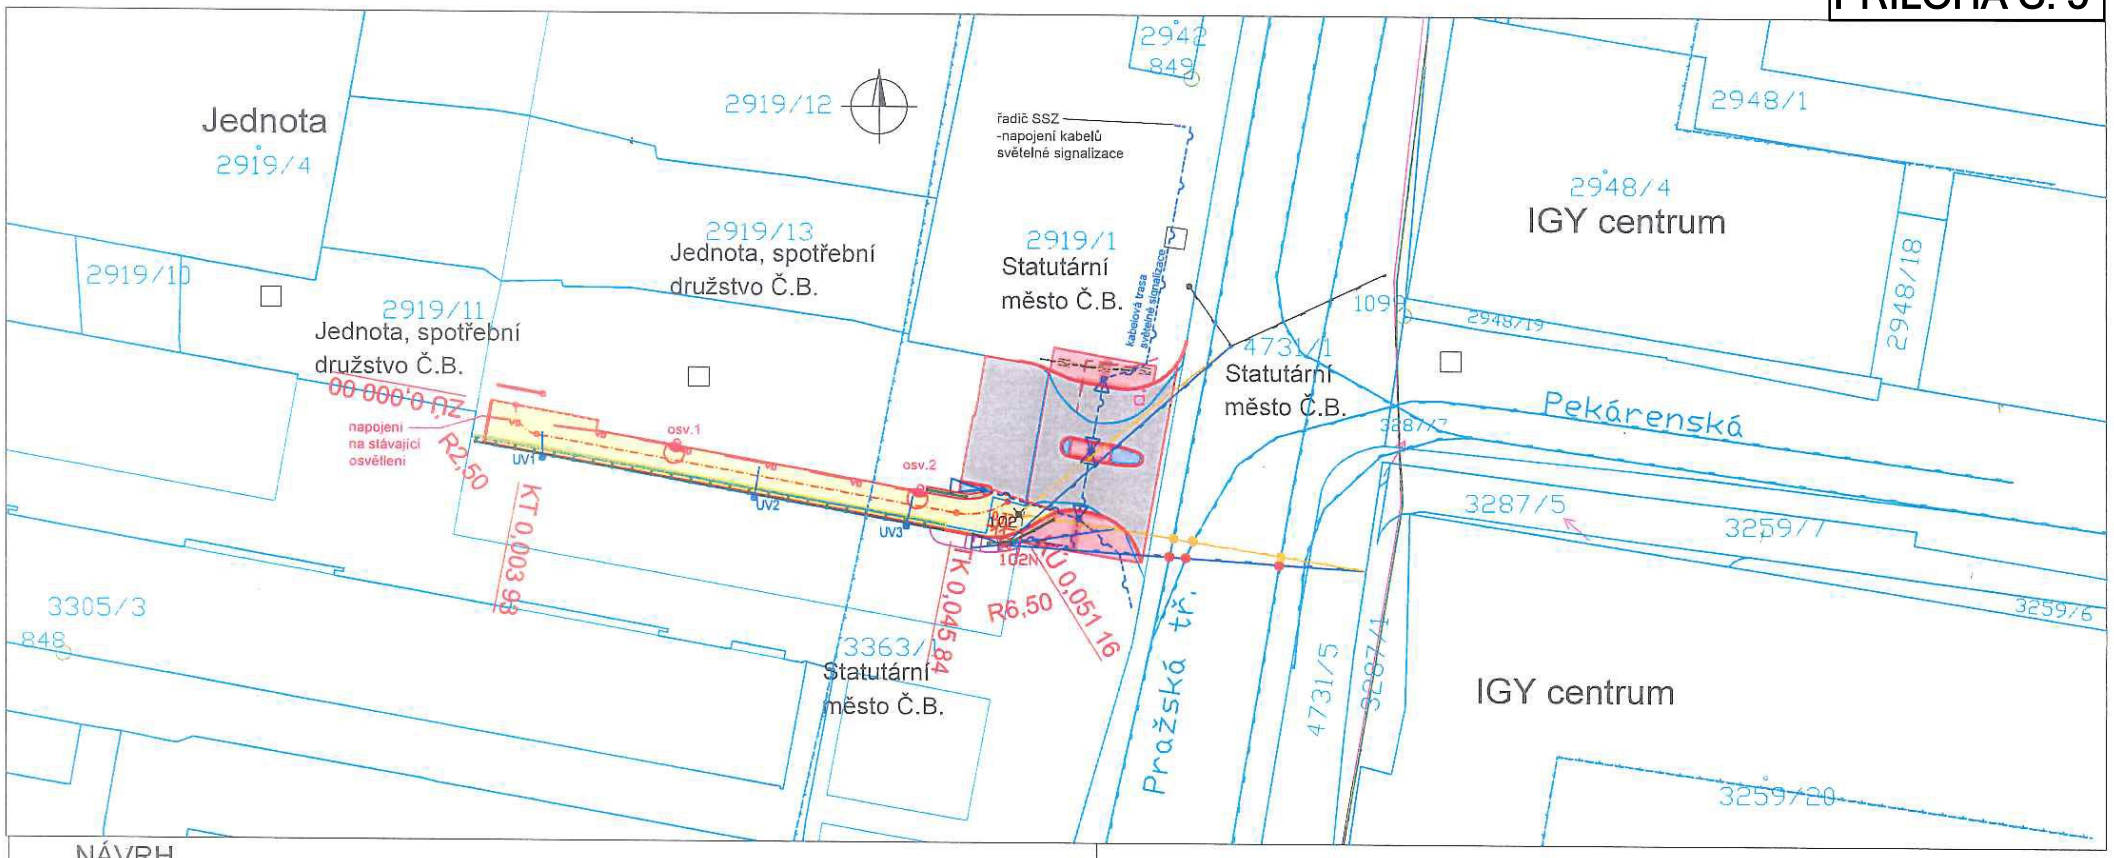


## NÁVRH

- osa komunikace
- hrana komunikace - betonový obrubník, hrana opěrné zdi
- rozhraní ploch bez obrubníku
- konstrukce opěrné zdi
- vodorovné dopravní značení
- těleso komunikace
- zábradlí ocelové
- osvětlení komunikace
- účelová komunikace neveřejná - rampa - cementový beton CB II
- účelová komunikace veřejná - úprava a rozšíření křižovatkové větve - asfaltový beton
- úprava chodníku - místní komunikace IV. třídy
- hmatové prvky - reliéfní barevně kontrastní betonová dlažba
- ostatní zpevněné plochy - odrazný proužek - betonová dlažba
- nepojížděná část ochranného ostrůvku - betonová dlažba
- opěrná zeď - železobetonová úhlová zeď
- převěs, stožár trakčnío vedení - rušený
- převěs, stožár trakčnío vedení - přeložka
- světelná signalizace - chodci, vozidla
- světelná signalizace - kabely
- úprava odvodnění zastřešení tunelu - ocelový okap DN 100, nová uliční vpusť
- stranová přeložka kabelu Starnet

S-JTSK

| | | | |
|---|---|---|---|
| Vypracoval: | Ing. Robert Juřina, Jeronýmova 253/3, 392 01 Soběslav, IČO 880 67 483<br>tel: +420 604 159 283 e-mail: jurina.r@gmail.com | | |
| Objednatel: | Holiday City Club<br>Pražská tř. 2237/67, České Budějovice 37004 | Stupeň: | DUR |
| | | Datum: | září 2023 |
| Akce: | **Zvýšení bezpečnosti křižovatky Pražská - Pekárenská - Družba, České Budějovice** | Ozn. části: C | Č. přílohy: 2 |
| | | Měřítko: 1:500 | Paré: |
| Obsah: | **Situace katastrální** | | |