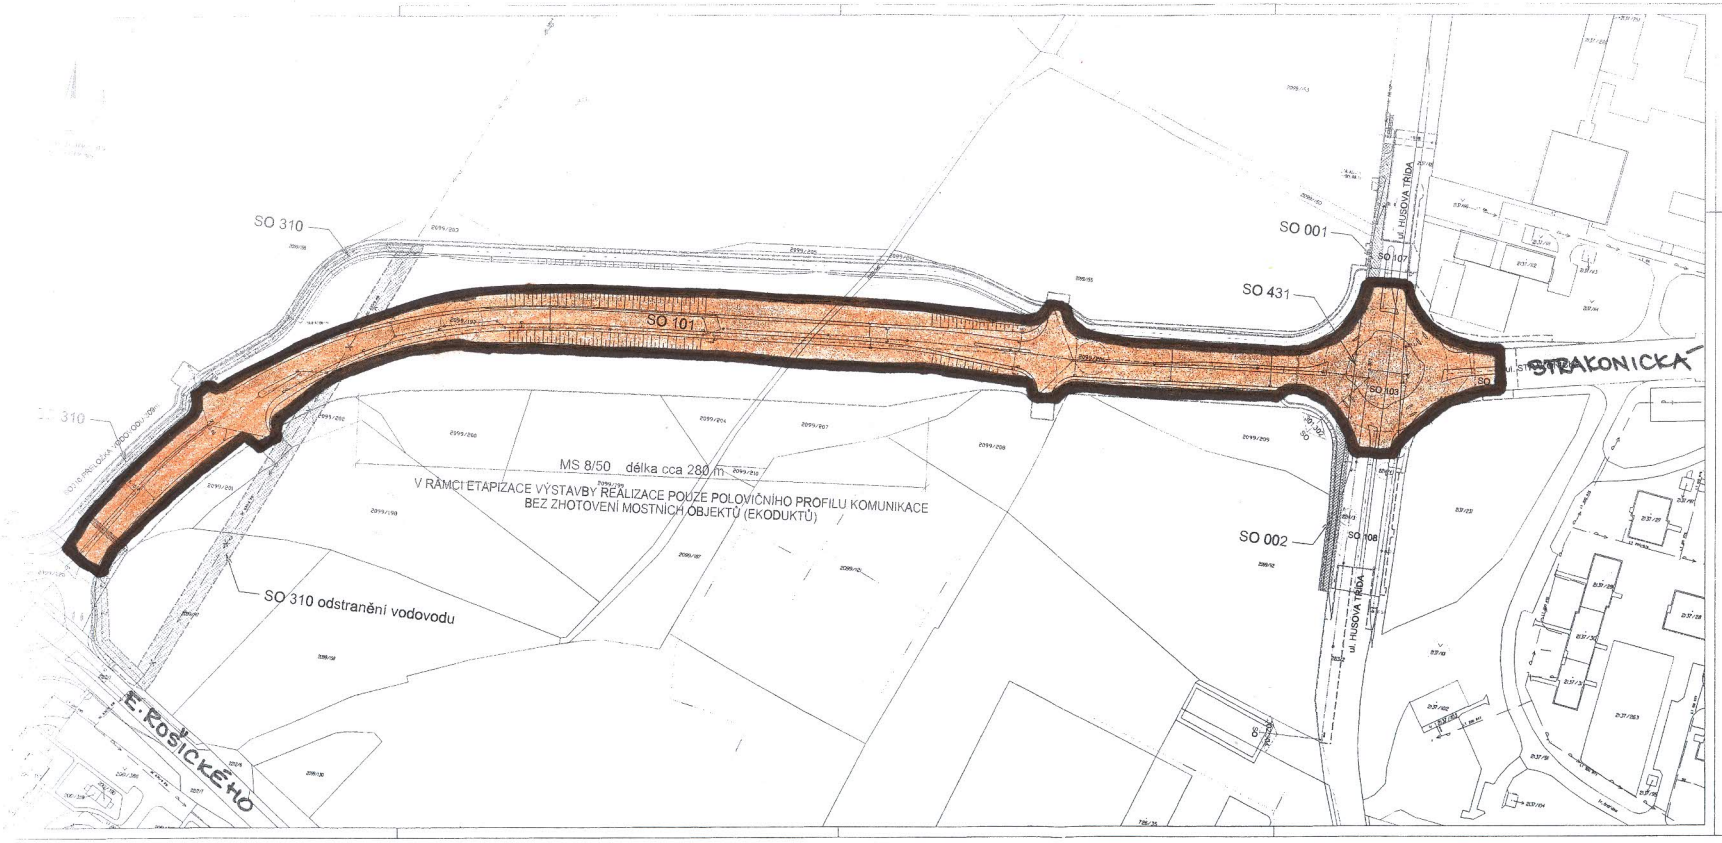


Povolující záznamy

- hranice parcel KN
- vnitřní hranice parcel KN
- projekt komunikace, chodníky
- hranice trvalého záboru stavby
- hranice dočasného záboru
- hranice SO 101, SO 103, SO 109 - stavebník JČK
- budoucí vlastník JČK, SO 101, SO 103, SO 109
- smlouva o provedení stavby SO 310 vodovod (včetně odstranění stávajícího vodovodního řadu)
- smlouva o provedení stavby SO 002 - demolice bet. plotu a SO 431 - Úprava sdělovacího vedení O2
- parcelní čísla dotčených pozemků

Rev.	Datum	Popis	Navrhl	Kreslil	Kontroloval	Schv
0	05/2012	PRACOVNÍ VERZE 23.5.2012	Ing. Paška V.r.	Ing. Paška V.r.		

Objednatel: STATUTÁRNÍ MĚSTO ČESKÉ BUDĚJOVICE, nám. Přemysla Otakara II. 1,2, 370 92 České Budějovice

Zhotovitel: IKP Consulting Engineers, s.r.o., Jindřicha Plachty 1538, 198 00 Praha 9, tel: 266 753 111, fax: 266 753 805, e-mail: info@ikpce.com, http: www.ikpce.com

Spoluprávce:

Projekt IKP/P: 109 55

Název projektu: STAVBA PŘELOŽKY SILNICE III/14539 (přes ulici M. Horákové do ulice Strakonické) stavební část 2 - 1.ETAPA

VP: Ing. Pavel P

Stupeň: D S P

Kraj: Jihočeský | Obec: České Budějovice

Formát: 5 A4

Měřítko: 1 : 1000

Obsah: SITUACE ZÁBORU JČK

Část: Příloha