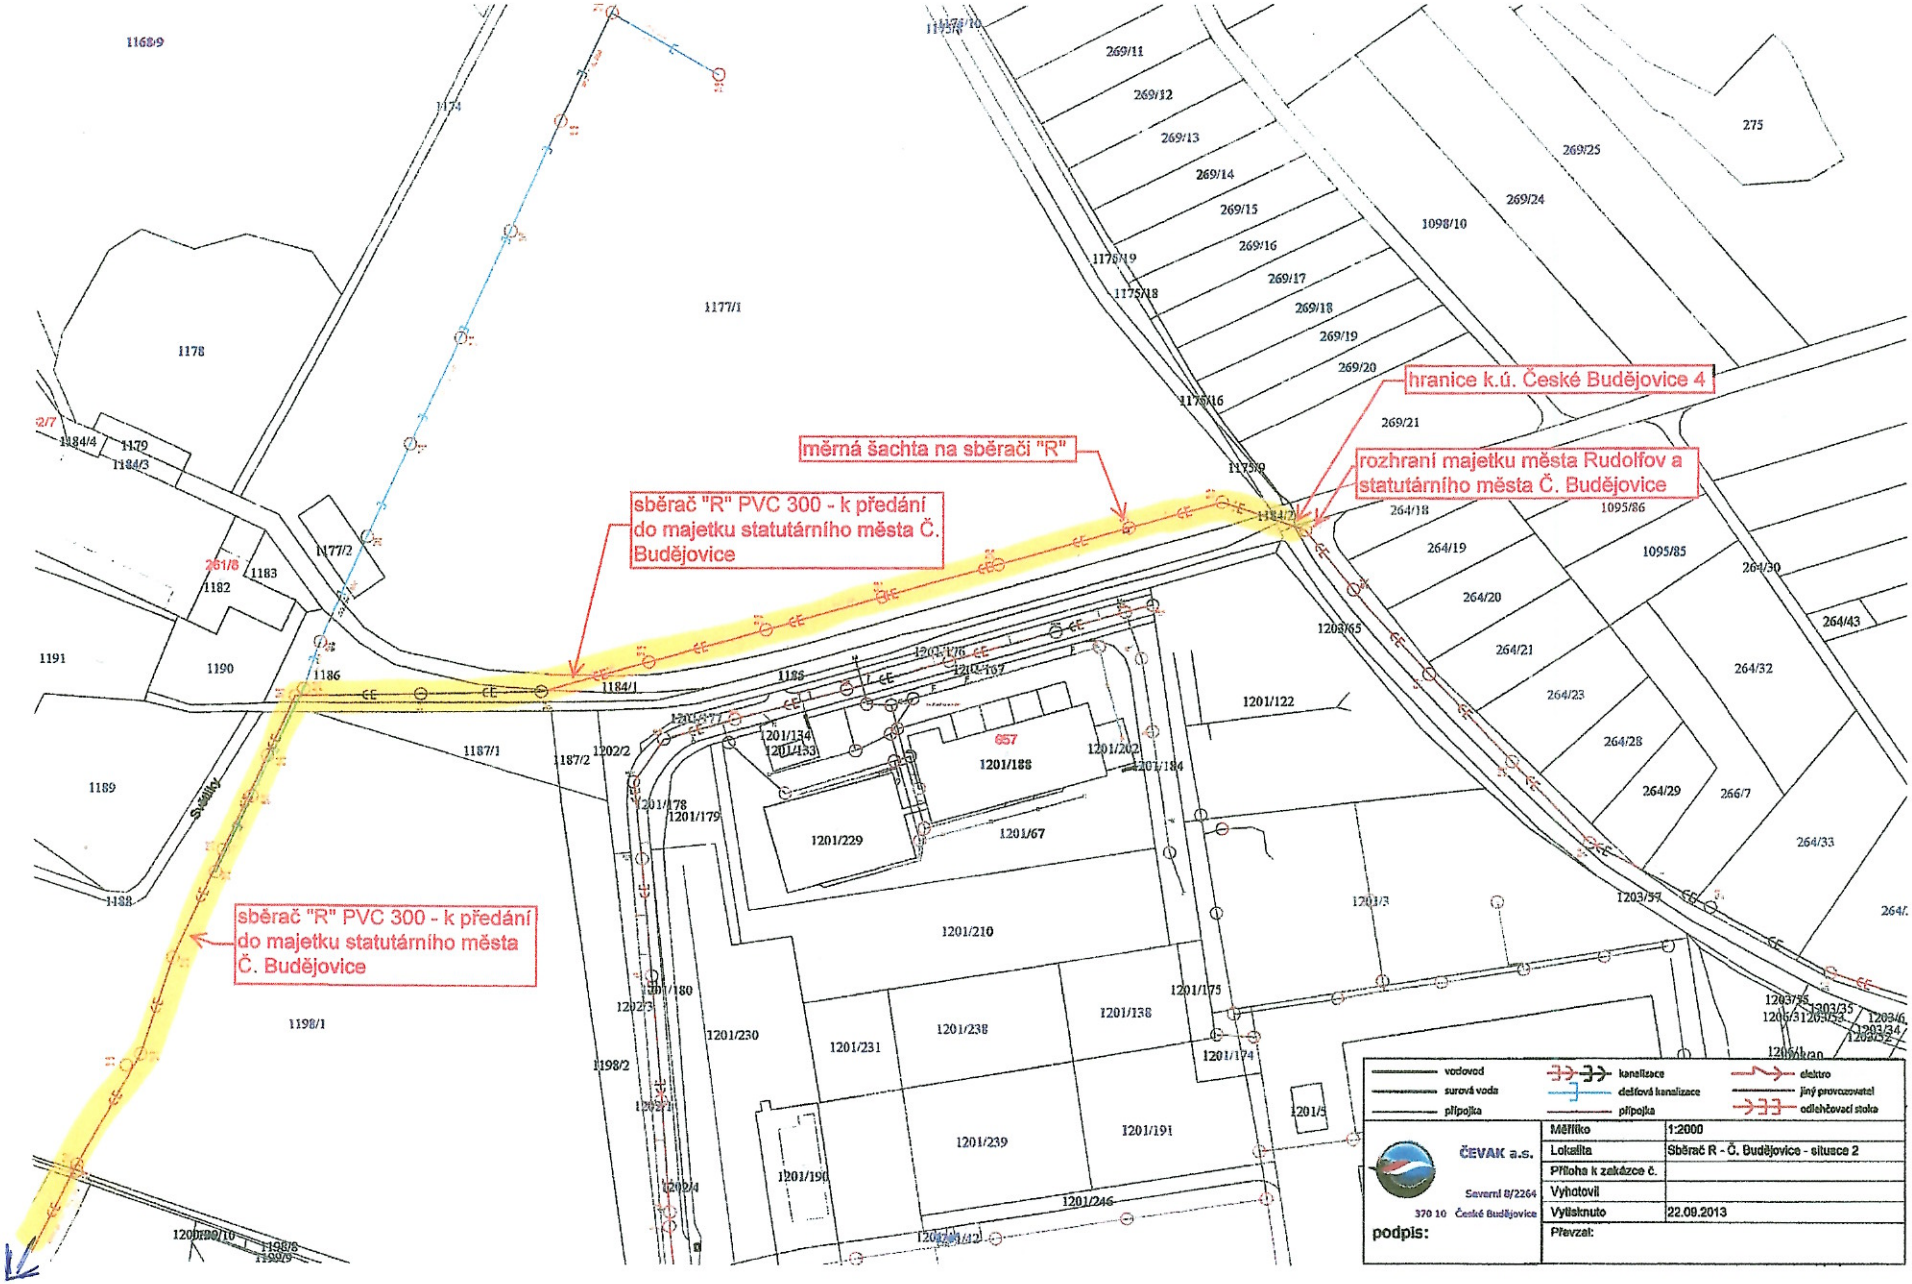
hranice k.ú. České Budějovice 4
rozhraní majetku města Rudolfov a statutárního města Č. Budějovice
měrná šachta na sběrači "R"
sběrač "R" PVC 300 - k předání do majetku statutárního města Č. Budějovice
sběrač "R" PVC 300 - k předání do majetku statutárního města Č. Budějovice
vodovod
surová voda
přípojka
kanalizace
dešťová kanalizace
přípojka
elektro
jiný provozovatel
odlehčovací stoka
ČEVAK a.s.
Severní 8/2264
370 10 České Budějovice
podpis:
Měřítko 1:2000
Lokalita Sběrač R - Č. Budějovice - situace 2
Příloha k zakázce č.
Vyhotovil
Vytisknuto 22.09.2013
Převzal:

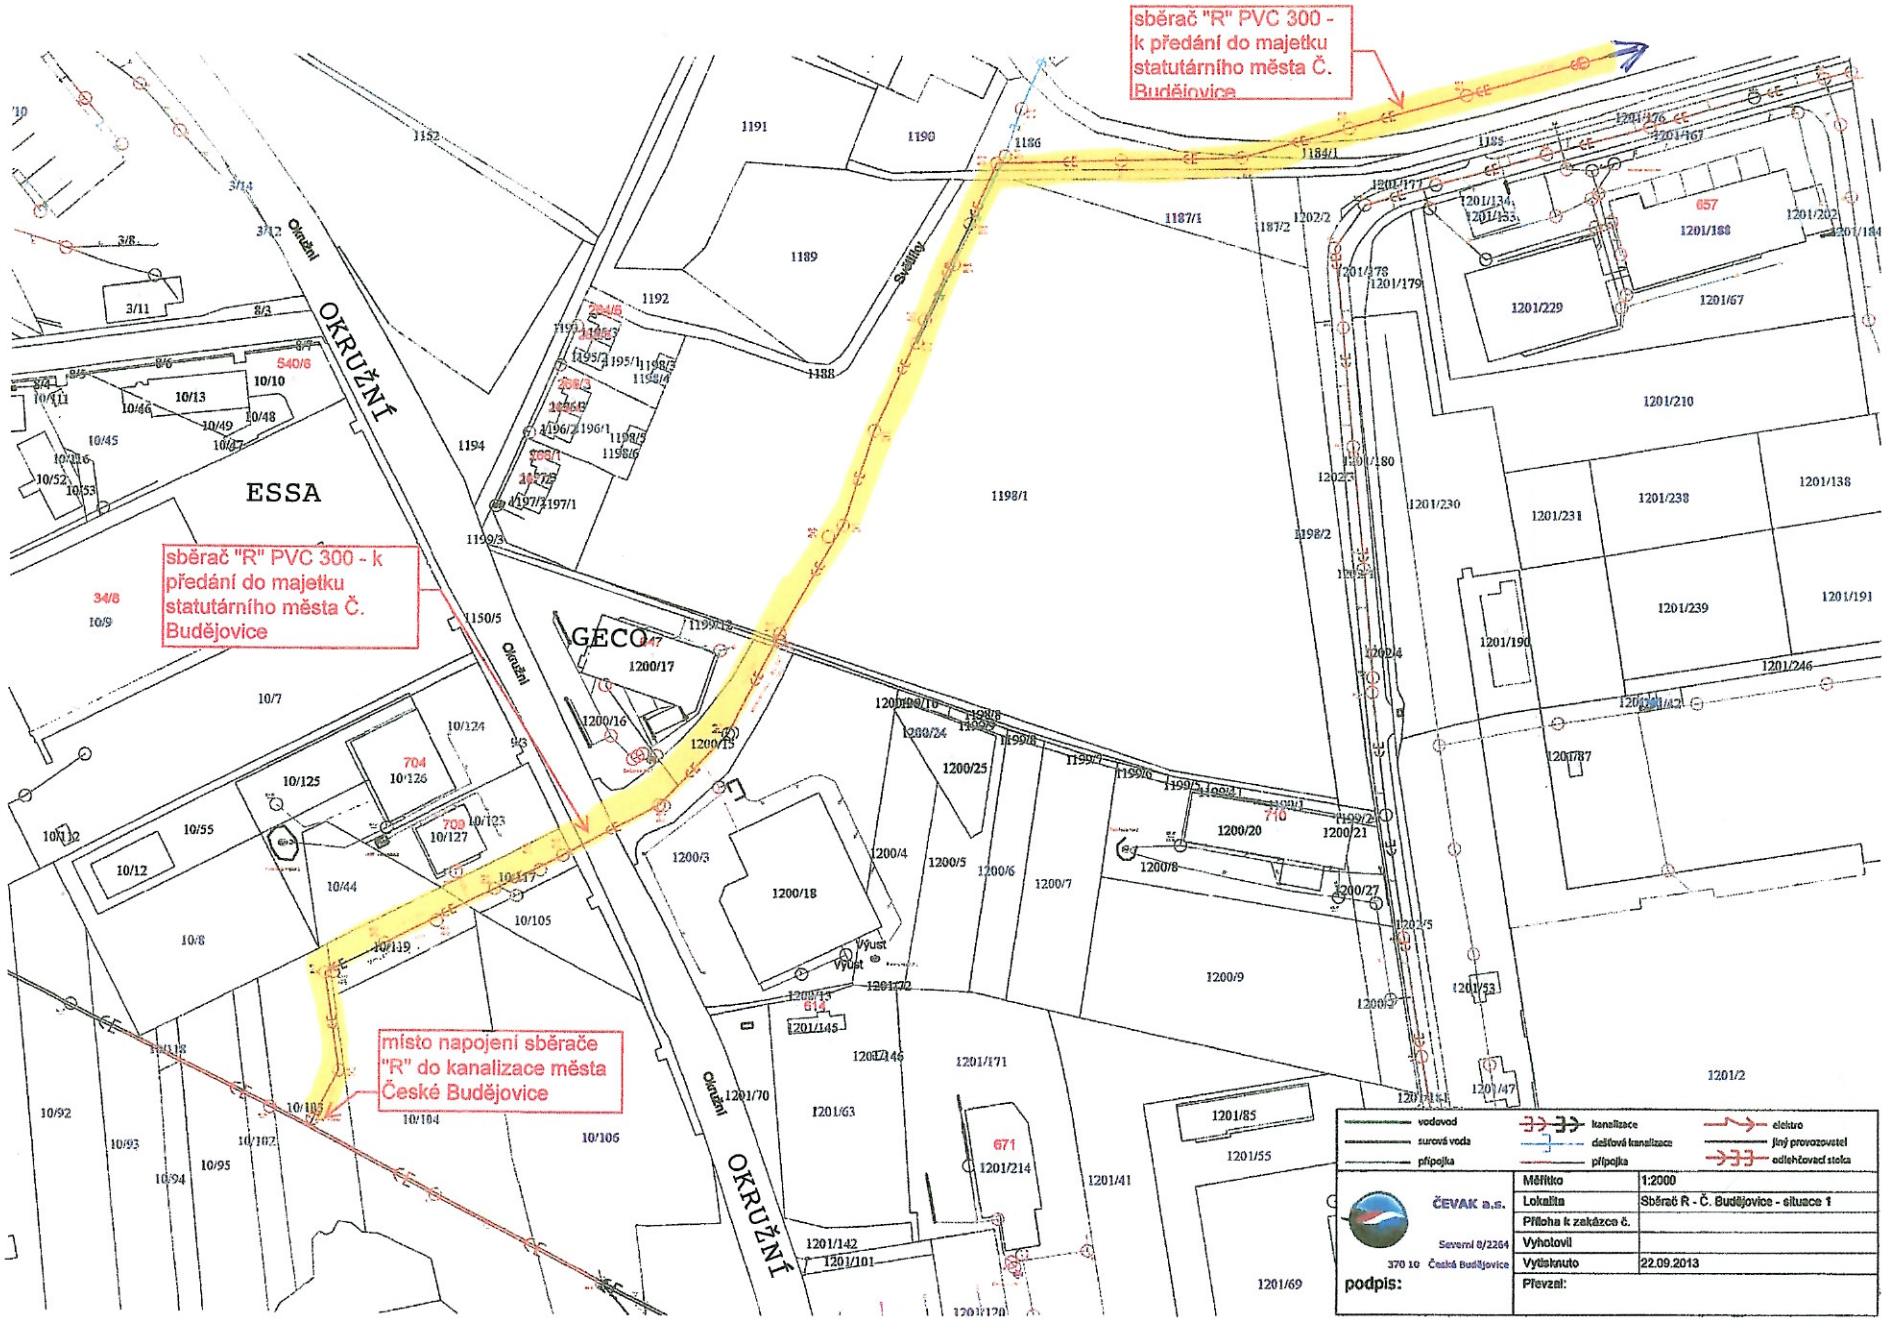
sběrač "R" PVC 300 - k předání do majetku statutárního města Č. Budějovice
sběrač "R" PVC 300 - k předání do majetku statutárního města Č. Budějovice
místo napojení sběrače "R" do kanalizace města České Budějovice
OKRUŽNÍ
Okružní
Světlíkov
ESSA
GECO
Výust
vodovod
surová voda
přípojka
kanalizace
dešťová kanalizace
přípojka
elektro
jiný provozovatel
odlehčovací stoka
ČEVAK a.s.
Severní 8/2264
370 10 České Budějovice
podpis:
Měřítko 1:2000
Lokalita Sběrač R - Č. Budějovice - situace 1
Příloha k zakázce č.
Vyhotovil
Vytisknuto 22.09.2013
Převzal: