
I.

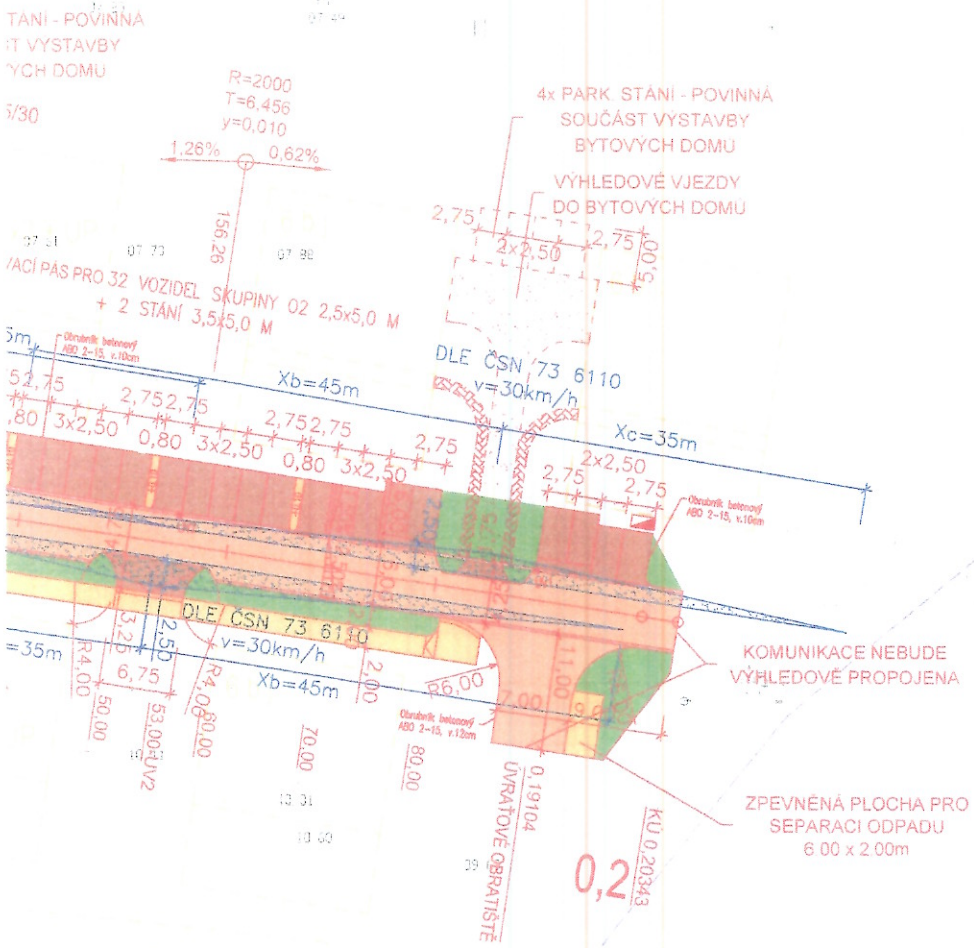

LEGENDA

NÁVRH NOVÝCH ÚPRAV:

- NÁVRH KOMUNIKACE A ZPEVNĚNÝCH PLOCH
- SMĚR TOKU VODY NA PŘÍDLAŽBĚ
- PILÍŘ S KABELOVOU SKŘÍNÍ NN
- ULIČNÍ VPUSŤ
- ASFALTOVÁ VOZOVKA
- PARKOVACÍ PÁS, NÁJEZDOVÉ RAMPY – ZESÍLENÁ BETONOVÁ DLAŽBA
- VEGETAČNÍ ÚPRAVY, ULIČNÍ ZELEŇ
- PŘÍDLAŽBA Z BETONOVÝCH DESEK 50/25/8CM
- CHODNÍK, ZPEVNĚNÉ PLOCHY
- RELIÉFNÍ DLAŽBA PRO NEVIDOMÉ
- ŠTĚRKOVÁ PLOCHA – VÝHLED –> PODÉLNÁ STÁNÍ / VEGETAČNÍ PLOCHY
- ROZHLEDOVÉ TROJÚHELNÍKY
- PŘEDPOKLÁDANÉ UMÍSTĚNÍ VJEZDŮ
- PŘEDPOKLÁDANÉ UMÍSTĚNÍ CHODNÍKŮ

SOUVISEJÍCÍ PROJEKT – ZTV HLINECKÁ:

- NOVÁ ZÁSTAVBA
- VÝHLED – PŘÍSTUPOVÉ PLOCHY K BYTOVÉ VÝSTAVBĚ
- VÝHLEDOVÉ STAVBY

STÁVAJÍCÍ STAV:

- VODOVOD (ČEVAK a.s.)
- KANALIZACE (ČEVAK a.s.)
- DEŠŤOVÁ KANALIZACE (ČEVAK a.s.)
- KABELY NN (E.ON s.r.o.)
- KABELY VN (E.ON s.r.o.)
- TELEKOMUNIKAČNÍ KABELY (TELEFONICA 02 a.s.)
- VEŘEJNÉ OSVĚTLENÍ (ELTODO Citelum s.r.o.)
- NTL PLYNOVOD (E.ON s.r.o.)
- STL PLYNOVOD (E.ON s.r.o.)
- KATASTRÁLNÍ MAPA – HRANICE POZEMKŮ
- HRANICE VKP – HLINÍKY
- PILÍŘ S KABELOVOU SKŘÍNÍ NN

POZNÁMKA:

- PROPUSTEK V MÍSTĚ NAPOJENÍ NA STÁVAJÍCÍ KOMUNIKACI BUDE NAHRAZEN PROPUSTKEM NOVÝM V CELÉ DÉLCE
- ODDĚLOVACÍ PÁSY MEZI PARKOVACÍMI STÁNÍMI BUDOU PROVEDENY Z BAREVNĚ KONTRASTNÍ DLAŽBY

Schvaluje se za podmínek zdejšího
povolovacího rozhodnutí dne 4. 3. 2014
čj. OD/SSH/11155a/14/ST
Magistrát města České Budějovice
Speciální stavební úřad


Výškový sytém: B.p.V.
Souřadnicový systém: JTSK

SO 01 KOMUNIKACE A CHODNÍKY

HLAVNÍ INŽENÝR	ZODP. PROJEKTANT	VYPRACOVAL	KRESLIL	KONTROLOVAL	EKOSKO s.r.o. Senovážné nám. 1 ČESKÉ BUDĚJOVICE 370 01 tel. 385775111 www.ekosko.cz
ING.KIBRIK	ING.SAUKO	ING.SAUKO	ING.SAUKO	ING.MOTLÍK	

OBJEDNATEL	VHS – Vodohospodářské stavby spol. s r.o., Litvínovická 1567/4, Č.Budějovice	ZAK. Č.	1375-61
KRAJ JIHOČESKÝ	OBEC ČESKÉ BUDĚJOVICE	ARCH. Č.	1375
AKCE	ČESKÉ BUDĚJOVICE SUCHÉ VRBNÉ - HLINECKÁ ZTV	FORMÁT 4xA4 DATUM 01/2014 STUPEŇ DSP MĚŘÍTKO 1:500	KOPIE
OBSAH	CELKOVÁ SITUACE STAVBY	VÝKR. Č. 1	ČÁST B

II.

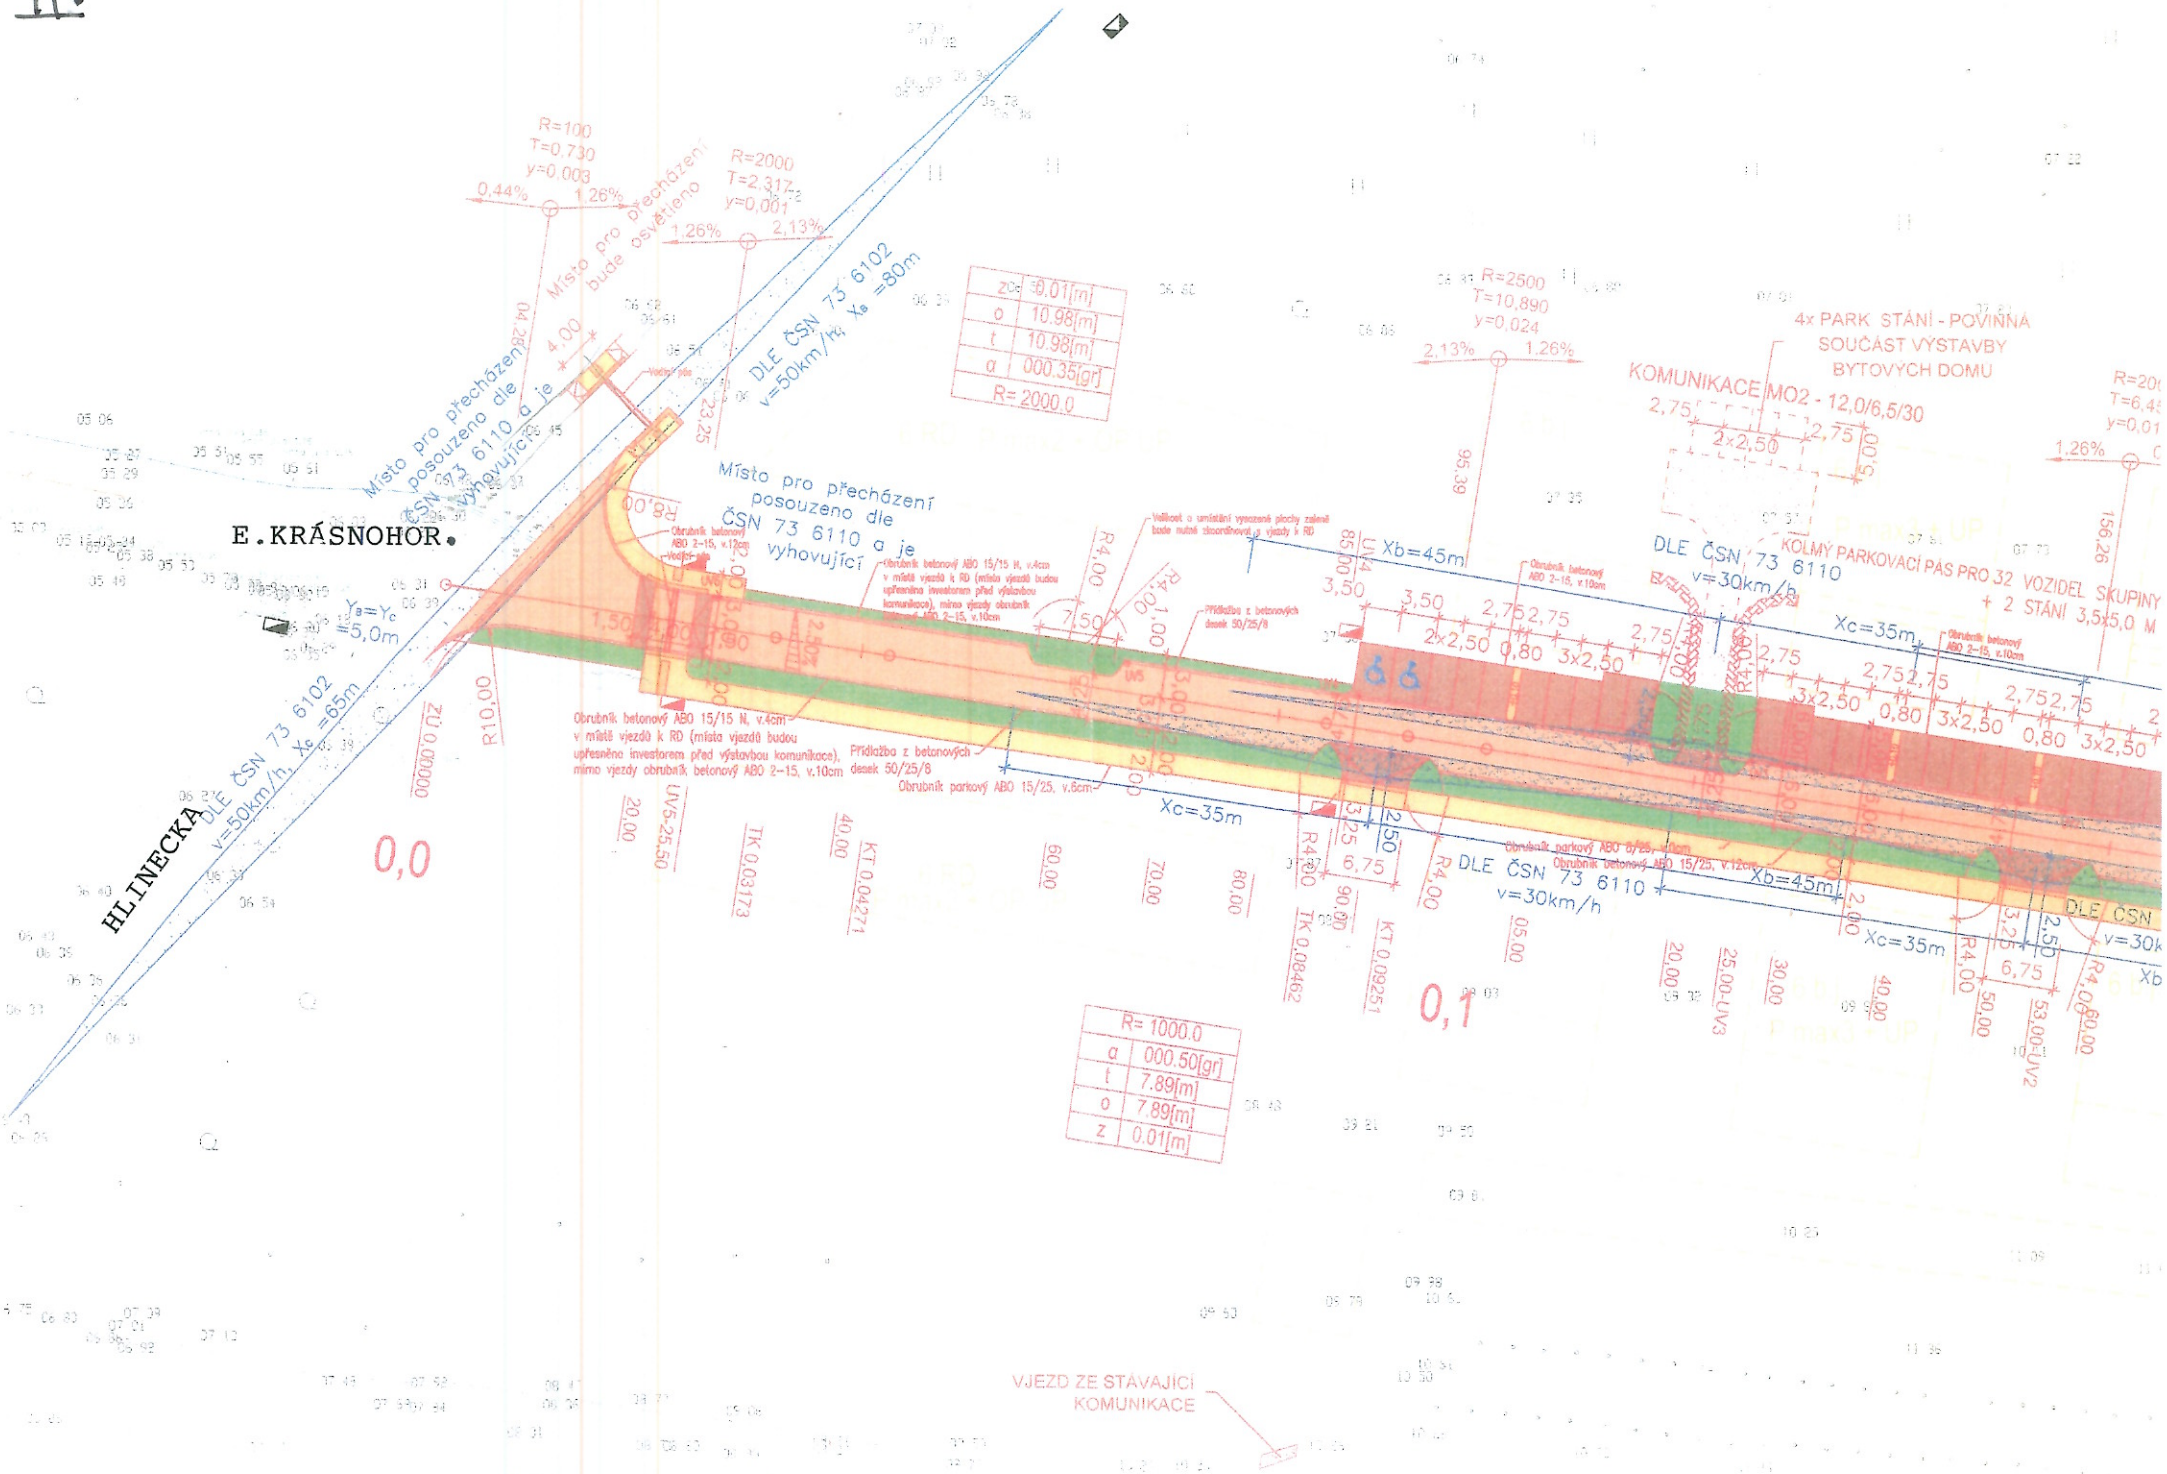
E.KRÁSNOHOR.
HLINECKÁ
Místo pro přecházení posouzeno dle ČSN 73 6110 a je vyhovující
DLE ČSN 73 6102 v=50km/h, Xb =80m
DLE ČSN 73 6102 v=50km/h, Xb =65m
Místo pro přecházení bude osvětleno
R=100 T=0.730 y=0.003
R=2000 T=2,317 y=0,001
R=2500 T=10,890 y=0,024
0,44%
1,26%
2,13%
z= 0.01[m]
o 10.98[m]
t 10.98[m]
α 000.35[gr]
R= 2000.0
R= 1000.0
α 000.50[gr]
t 7.89[m]
o 7.89[m]
z 0.01[m]
Xb=45m
Xc=35m
DLE ČSN 73 6110 v=30km/h
4x PARK STÁNÍ - POVINNÁ SOUČÁST VÝSTAVBY BYTOVÝCH DOMU
KOMUNIKACE MO2 - 12,0/6,5/30
KOLMÝ PARKOVACÍ PÁS PRO 32 VOZIDEL SKUPINY + 2 STÁNÍ 3,5x5,0 M
Obrubník betonový ABO 2-15, v.12cm
Obrubník betonový ABO 15/15 N, v.4cm v místě vjezdů k RD (místa vjezdů budou upřesněna investorem před výstavbou komunikace), mimo vjezdy obrubník betonový ABO 2-15, v.10cm
Přídlažba z betonových desek 50/25/8
Obrubník parkový ABO 15/25, v.8cm
Obrubník betonový ABO 15/15 H, v.4cm v místě vjezdů k RD (místa vjezdů budou upřesněna investorem před výstavbou komunikace)
Velikost a umístění vyznačené plochy zeleně bude nutné skoordinovat s vjezdy k RD
TK 0.03173
KT 0.04271
TK 0.08462
KT 0.09251
0,0
0,1
VJEZD ZE STAVAJÍCÍ KOMUNIKACE