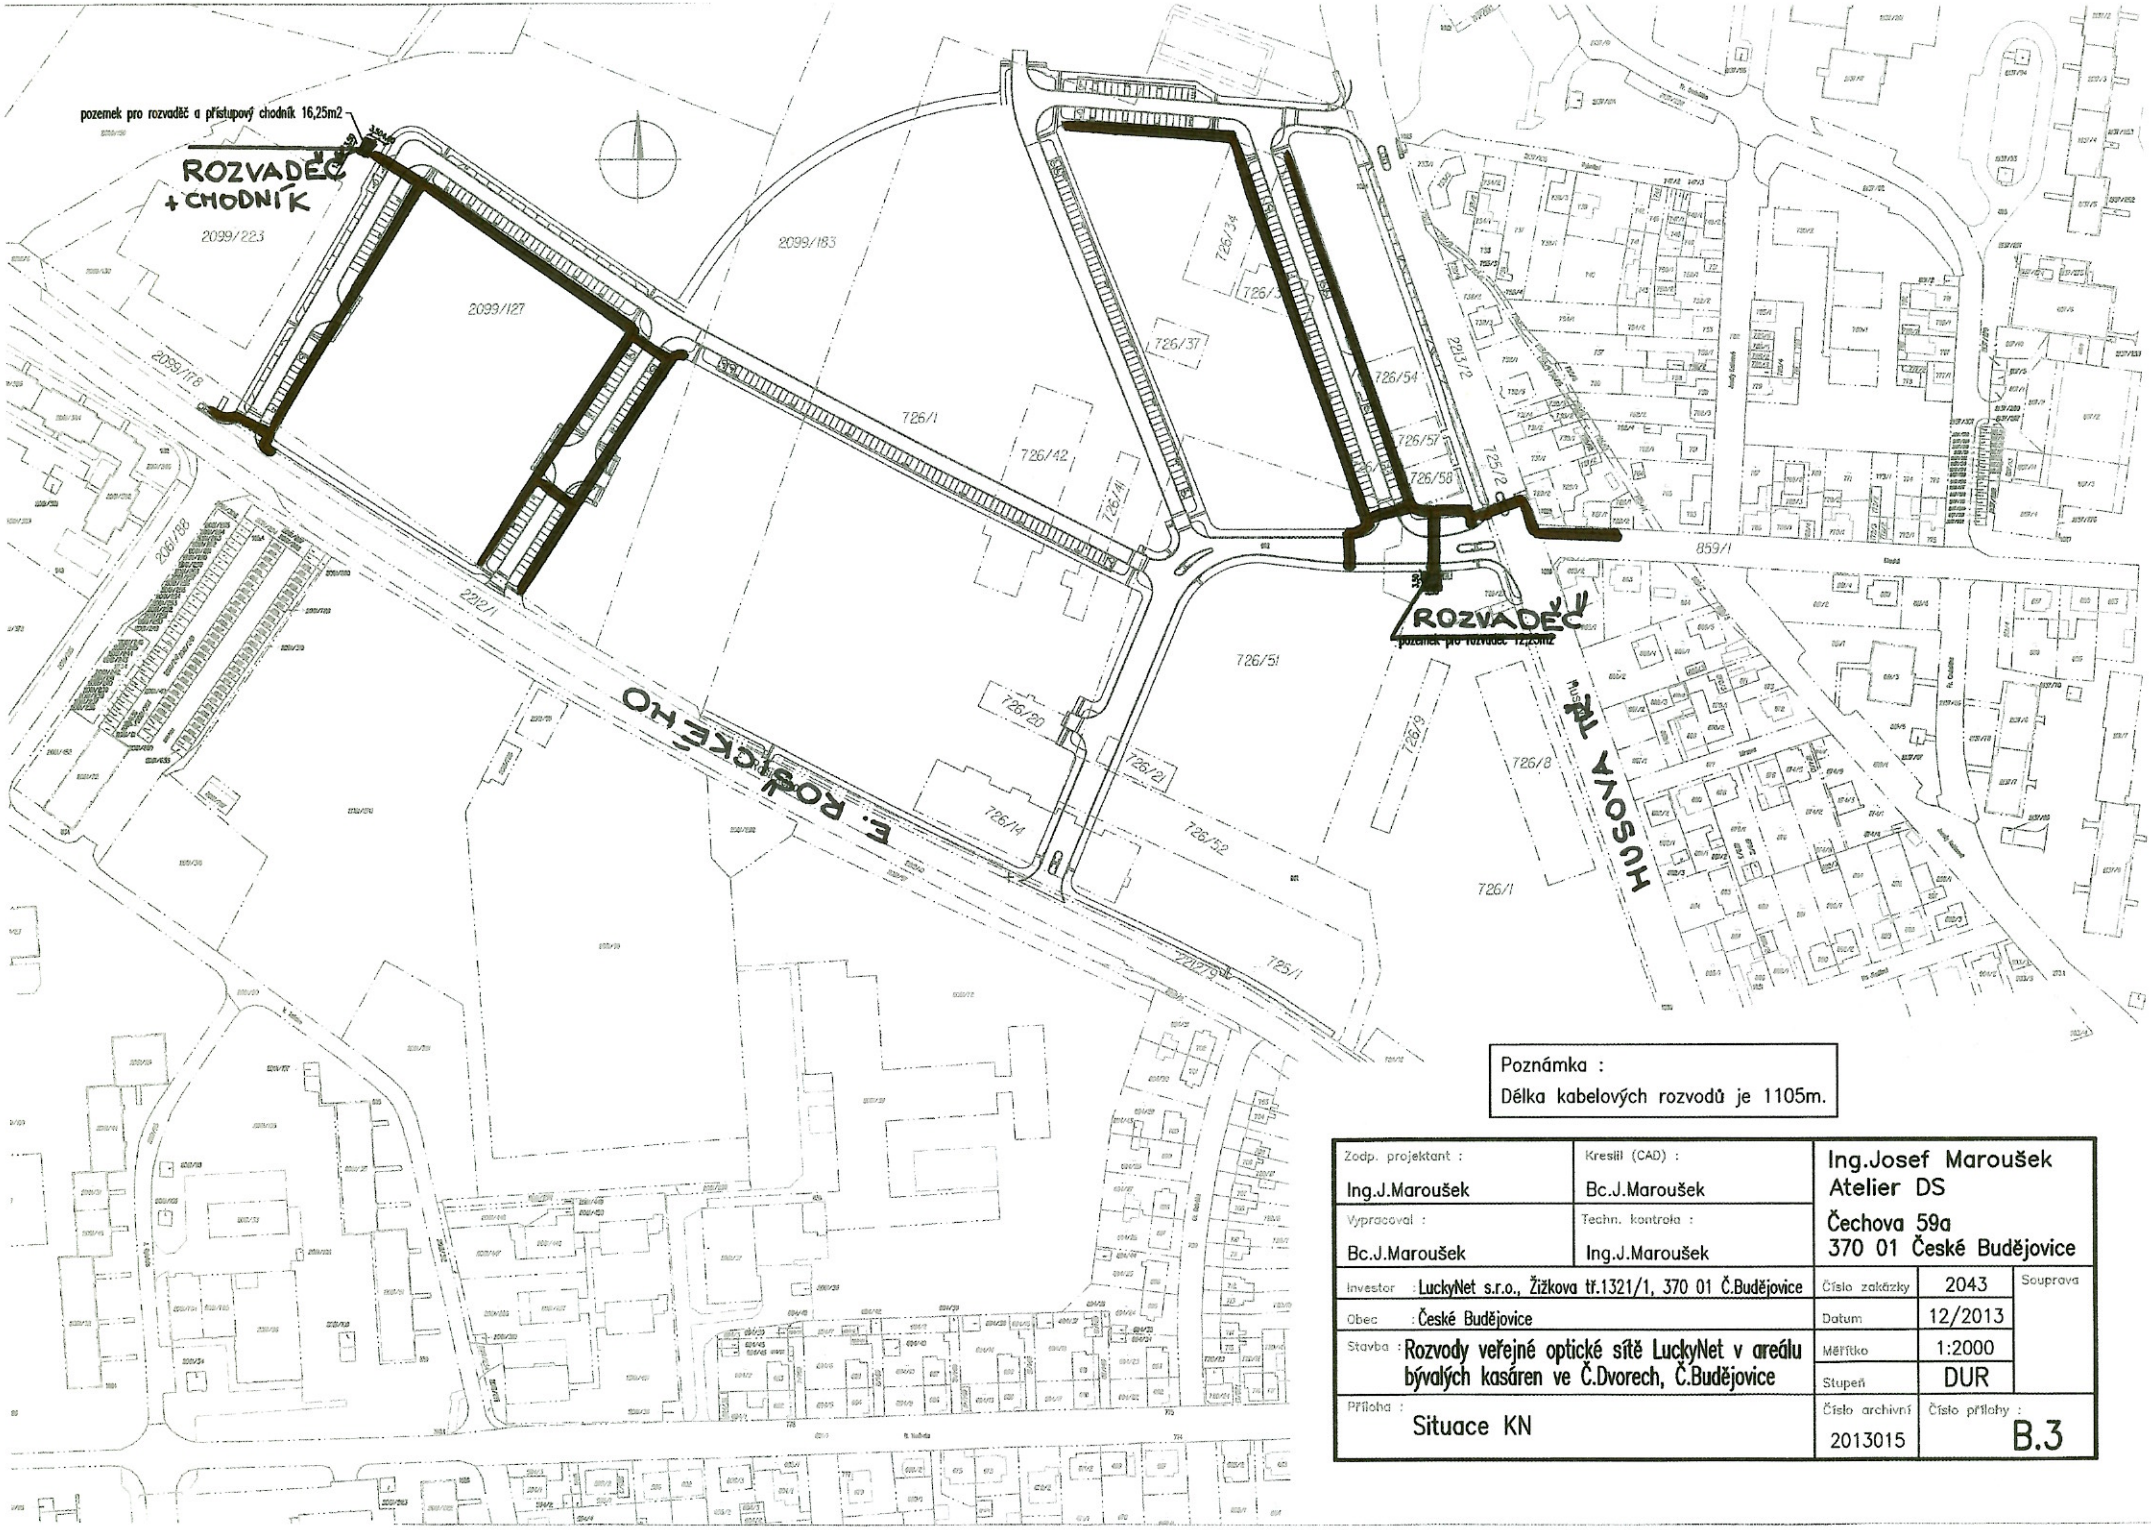


Poznámka :
Délka kabelových rozvodů je 1105m.

Zodp. projektant : Ing.J.Maroušek	Kresil (CAD) : Bc.J.Maroušek	Ing.Josef Maroušek Atelier DS Čechova 59a 370 01 České Budějovice	
Vypracoval : Bc.J.Maroušek	Techn. kontrola : Ing.J.Maroušek		
Investor : LuckyNet s.r.o., Žižkova tř.1321/1, 370 01 Č.Budějovice		Číslo zakázky 2043	Souprava
Obec : České Budějovice		Datum 12/2013	
Stavba : Rozvody veřejné optické sítě LuckyNet v areálu bývalých kasáren ve Č.Dvorech, Č.Budějovice		Měřítko 1:2000	
		Stupeň DUR	
Příloha : Situace KN		Číslo archivní 2013015	Číslo přílohy : B.3