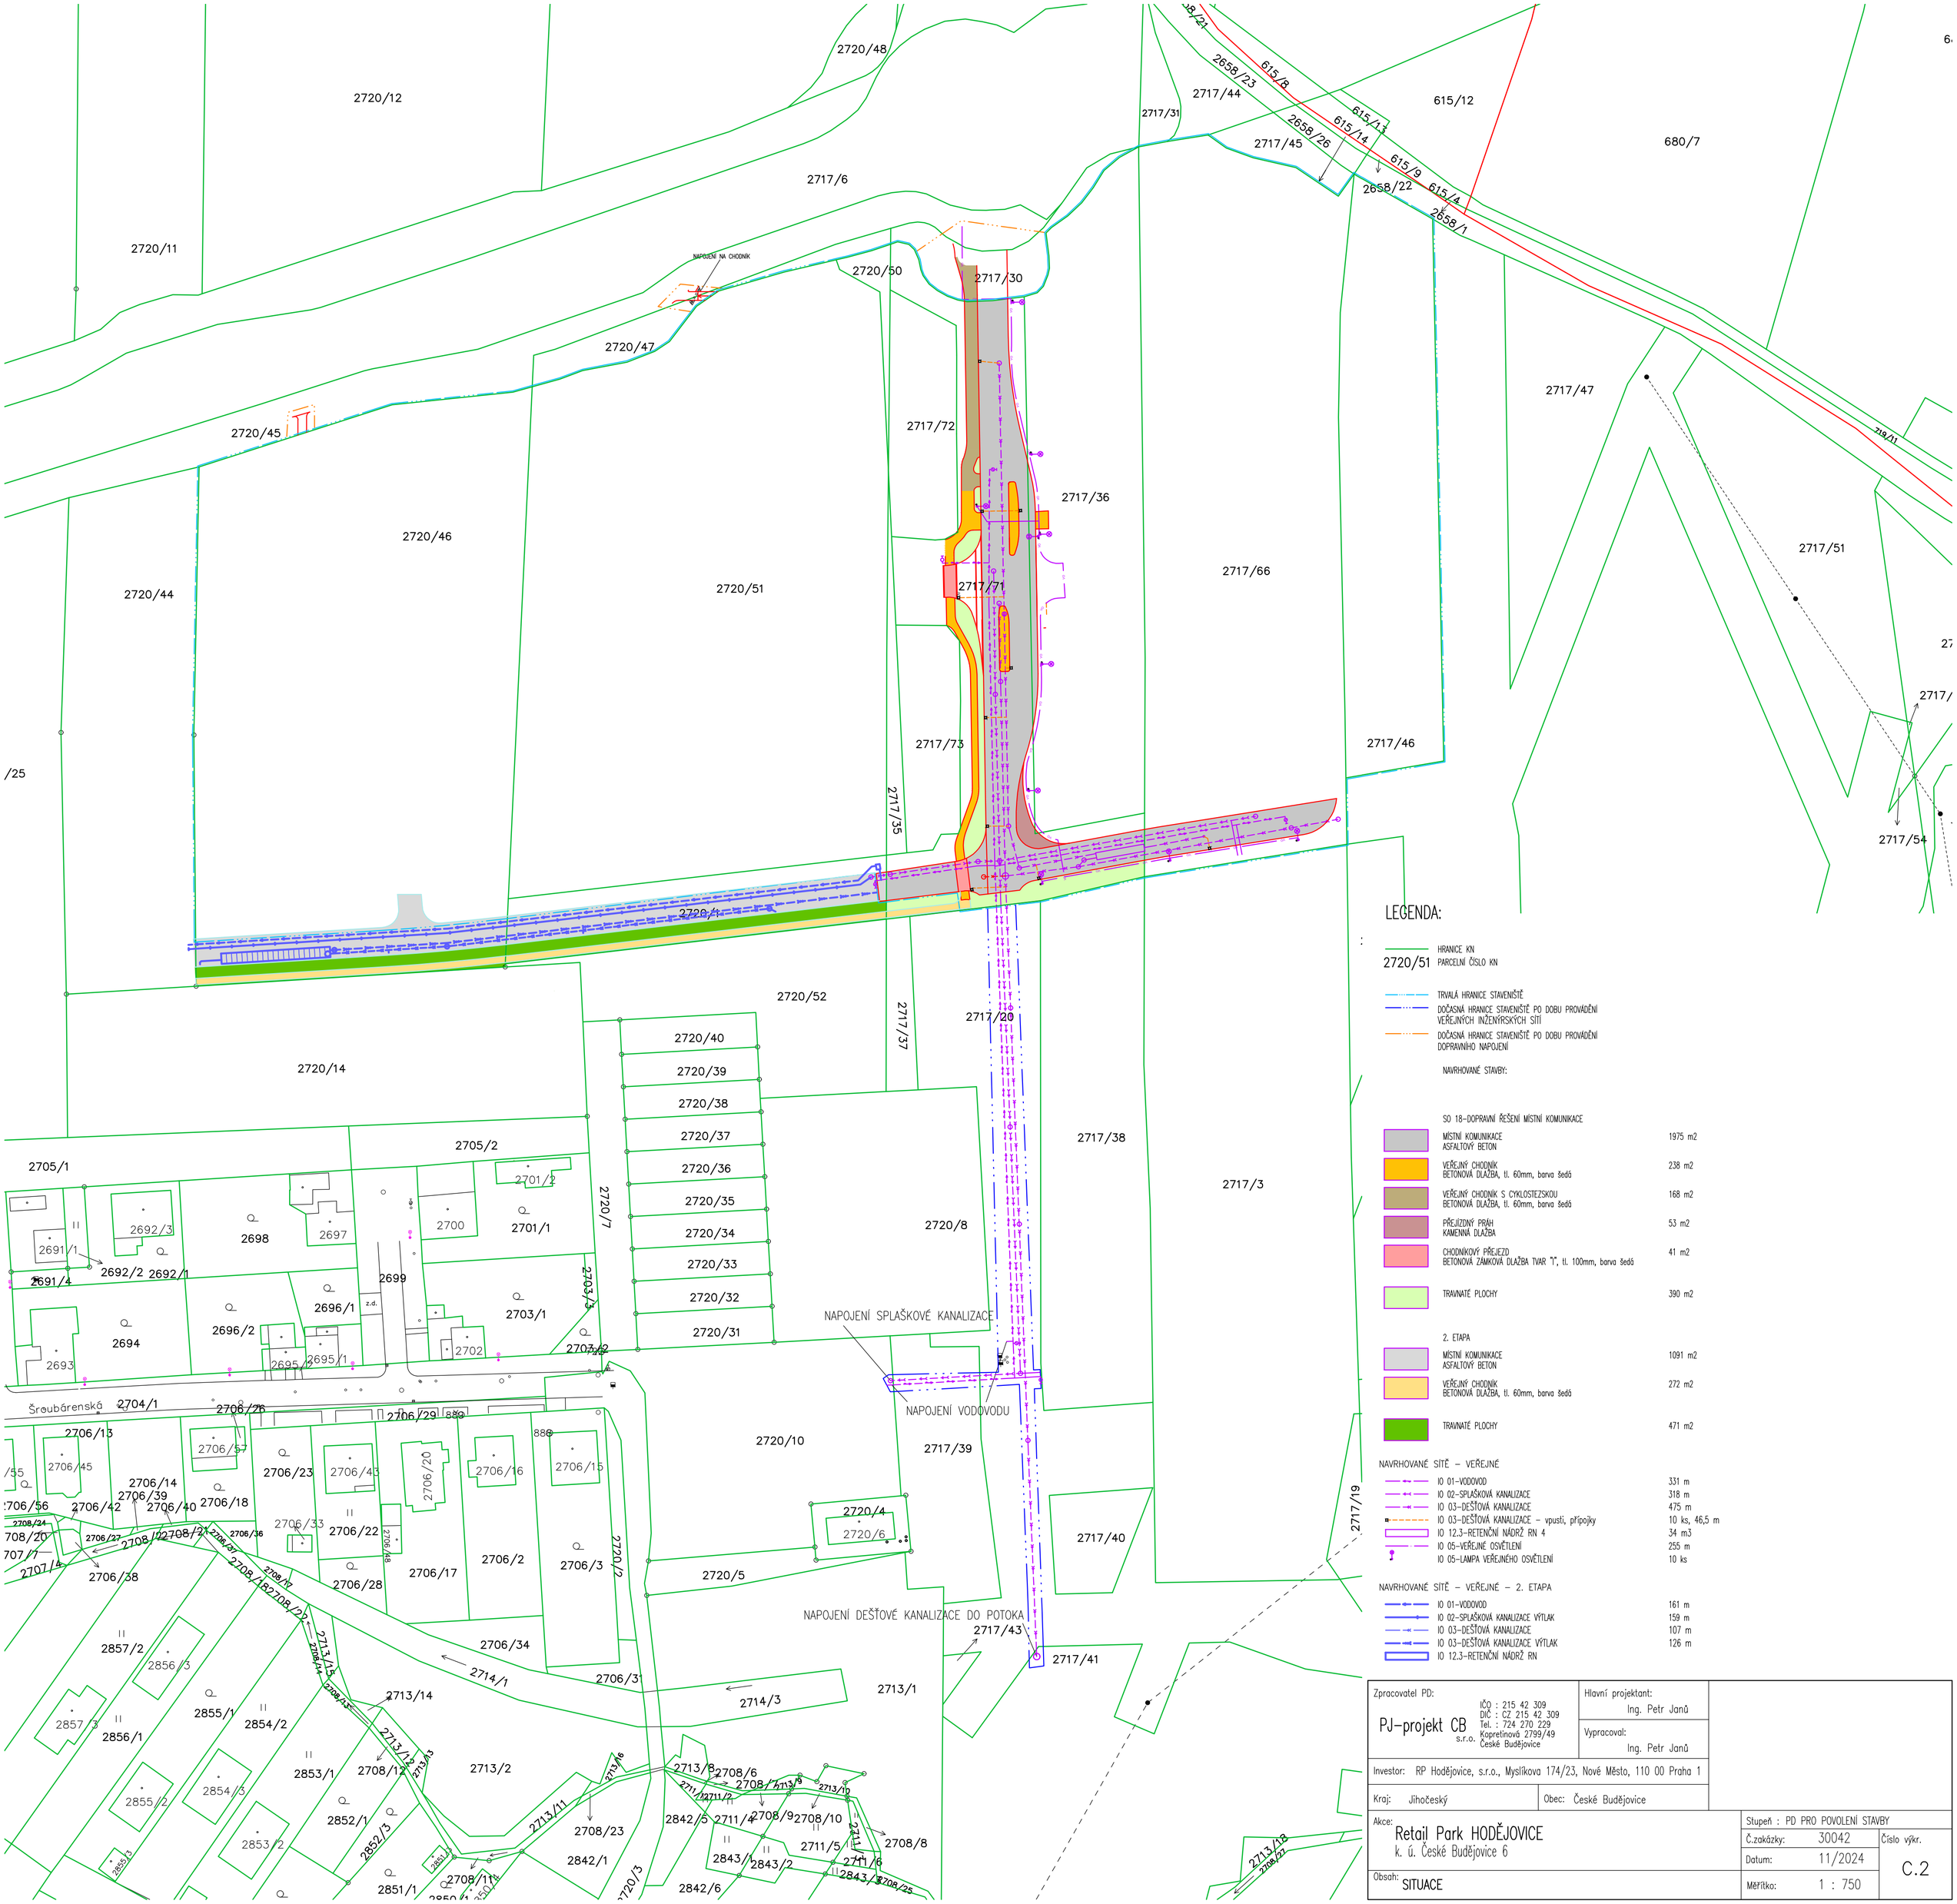



## LEGENDA:

- HRANICE KN
- 2720/51 PARCELNÍ ČÍSLO KN
- TRVALÁ HRANICE STAVENIŠTĚ
- DOČASNÁ HRANICE STAVENIŠTĚ PO DOBU PROVÁDĚNÍ VEŘEJNÝCH INŽENÝRSKÝCH SÍTÍ
- DOČASNÁ HRANICE STAVENIŠTĚ PO DOBU PROVÁDĚNÍ DOPRAVNÍHO NAPOJENÍ

NAVRHOVANÉ STAVBY:

SO 18–DOPRAVNÍ ŘEŠENÍ MÍSTNÍ KOMUNIKACE

| | |
|---|---|
| MÍSTNÍ KOMUNIKACE ASFALTOVÝ BETON | 1975 m2 |
| VEŘEJNÝ CHODNÍK BETONOVÁ DLAŽBA, tl. 60mm, barva šedá | 238 m2 |
| VEŘEJNÝ CHODNÍK S CYKLOSTEZSKOU BETONOVÁ DLAŽBA, tl. 60mm, barva šedá | 168 m2 |
| PŘEJÍZDNÝ PRÁH KAMENNÁ DLAŽBA | 53 m2 |
| CHODNÍKOVÝ PŘEJEZD BETONOVÁ ZÁMKOVÁ DLAŽBA TVAR "I", tl. 100mm, barva šedá | 41 m2 |
| TRAVNATÉ PLOCHY | 390 m2 |

2. ETAPA

| | |
|---|---|
| MÍSTNÍ KOMUNIKACE ASFALTOVÝ BETON | 1091 m2 |
| VEŘEJNÝ CHODNÍK BETONOVÁ DLAŽBA, tl. 60mm, barva šedá | 272 m2 |
| TRAVNATÉ PLOCHY | 471 m2 |

NAVRHOVANÉ SÍTĚ – VEŘEJNÉ

| | |
|---|---|
| IO 01–VODOVOD | 331 m |
| IO 02–SPLAŠKOVÁ KANALIZACE | 318 m |
| IO 03–DEŠŤOVÁ KANALIZACE | 475 m |
| IO 03–DEŠŤOVÁ KANALIZACE – vpusti, přípojky | 10 ks, 46,5 m |
| IO 12.3–RETENČNÍ NÁDRŽ RN 4 | 34 m3 |
| IO 05–VEŘEJNÉ OSVĚTLENÍ | 255 m |
| IO 05–LAMPA VEŘEJNÉHO OSVĚTLENÍ | 10 ks |

NAVRHOVANÉ SÍTĚ – VEŘEJNÉ – 2. ETAPA

| | |
|---|---|
| IO 01–VODOVOD | 161 m |
| IO 02–SPLAŠKOVÁ KANALIZACE VÝTLAK | 159 m |
| IO 03–DEŠŤOVÁ KANALIZACE | 107 m |
| IO 03–DEŠŤOVÁ KANALIZACE VÝTLAK | 126 m |
| IO 12.3–RETENČNÍ NÁDRŽ RN | |


Zpracovatel PD:
PJ–projekt CB s.r.o.
IČO : 215 42 309
DIČ : CZ 215 42 309
Tel. : 724 270 229
Kopretinová 2799/49
České Budějovice

Hlavní projektant: Ing. Petr Janů
Vypracoval: Ing. Petr Janů


Investor: RP Hodějovice, s.r.o., Mysíkova 174/23, Nové Město, 110 00 Praha 1

Kraj: Jihočeský
Obec: České Budějovice

Akce: Retail Park HODĚJOVICE
k. ú. České Budějovice 6

Stupeň : PD PRO POVOLENÍ STAVBY
Č.zakázky: 30042
Datum: 11/2024
Měřítko: 1 : 750
Číslo výkr. C.2

Obsah: SITUACE