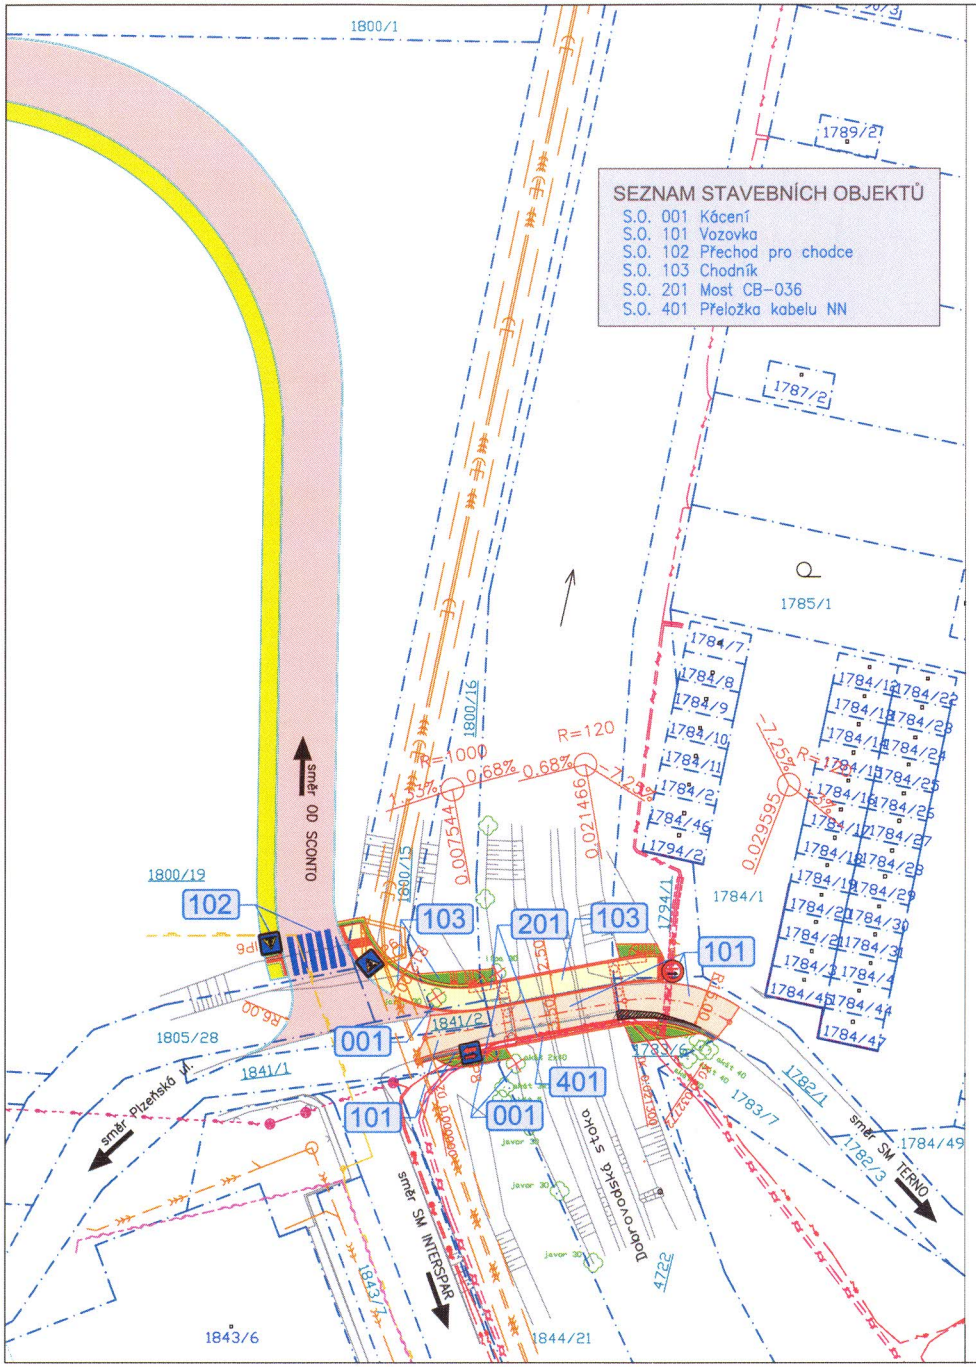


LEGENDA

- navržená plocha-chodník
- navržená plocha-reliefní dlažba
- navržená plocha-komunikace
- navržená plocha-vegetační úpravy
- navržená plocha-nezpevněná krajnice
- komunikace k OD SCONTO-není součástí PD
- chodník k OD SCONTO-není součástí PD

- hranice parcel KN
- prosloučené hranice parcel KN
- 156 číslo pozemkové parcely KN
- 1800/19 číslo pozemkové parcely KN-dotčené
- 834 číslo stavební parcely KN

Inž. sítě-stávající podzemní

- kanalizace
- vodovod
- středotlaký plynovod
- telekomunikační kabel
- kabelové vedení elektro VN
- kabelové vedení elektro NN

Inž. sítě-stávající nadzemní

- vedení elekto VN

- hrana zpevněných ploch
- hrana zpvněných ploch-komunikace k OD SCONTO-není součástí PD
- navržené vodorovné dopravní značení
- IP6 navržené svislé dopravní značení
- strom určený ke kácení

UPOZORNĚNÍ :
Zákresy inženýrských sítí neslouží jako vytyčovací výkres. Před zahájením zemních a stavebních prací zajistí investor stavby jejich vytýčení a označení dle platných předpisů.

Souřadnicový systém: S-JTSK
Výškový systém: B.p.v.

IČ: 48 20 25 92
www.zesa.cz
PROJEKČNÍ KANCELÁŘ
ZESA spol. s r.o.
370 01 ČESKÉ BUDĚJOVICE

ODPOVĚDNÝ PROJEKTANT:	KONTROLOVAL:	KRESLIL:
Ing. Jiří Kaška	Ing. Radek Lukeš	Ing. Jiří Kaška

OBJEDNATEL: A+U Design, s.r.o. U Černé věže 304/9, 37001 České Budějovice 1 — Č. PARÉ:

AKCE: **Oprava mostu CB-036 přes Dobrovodskou stoku, Č.Budějovice** — Č. VÝKRESU: **D.3**

VÝKRES: **Koordinační situace**

DRUH DOK.: DÚR	MĚŘÍTKO: 1:500	
FORMÁT: A3	Č. ZAK.: 11/11	DATUM: 3/2011