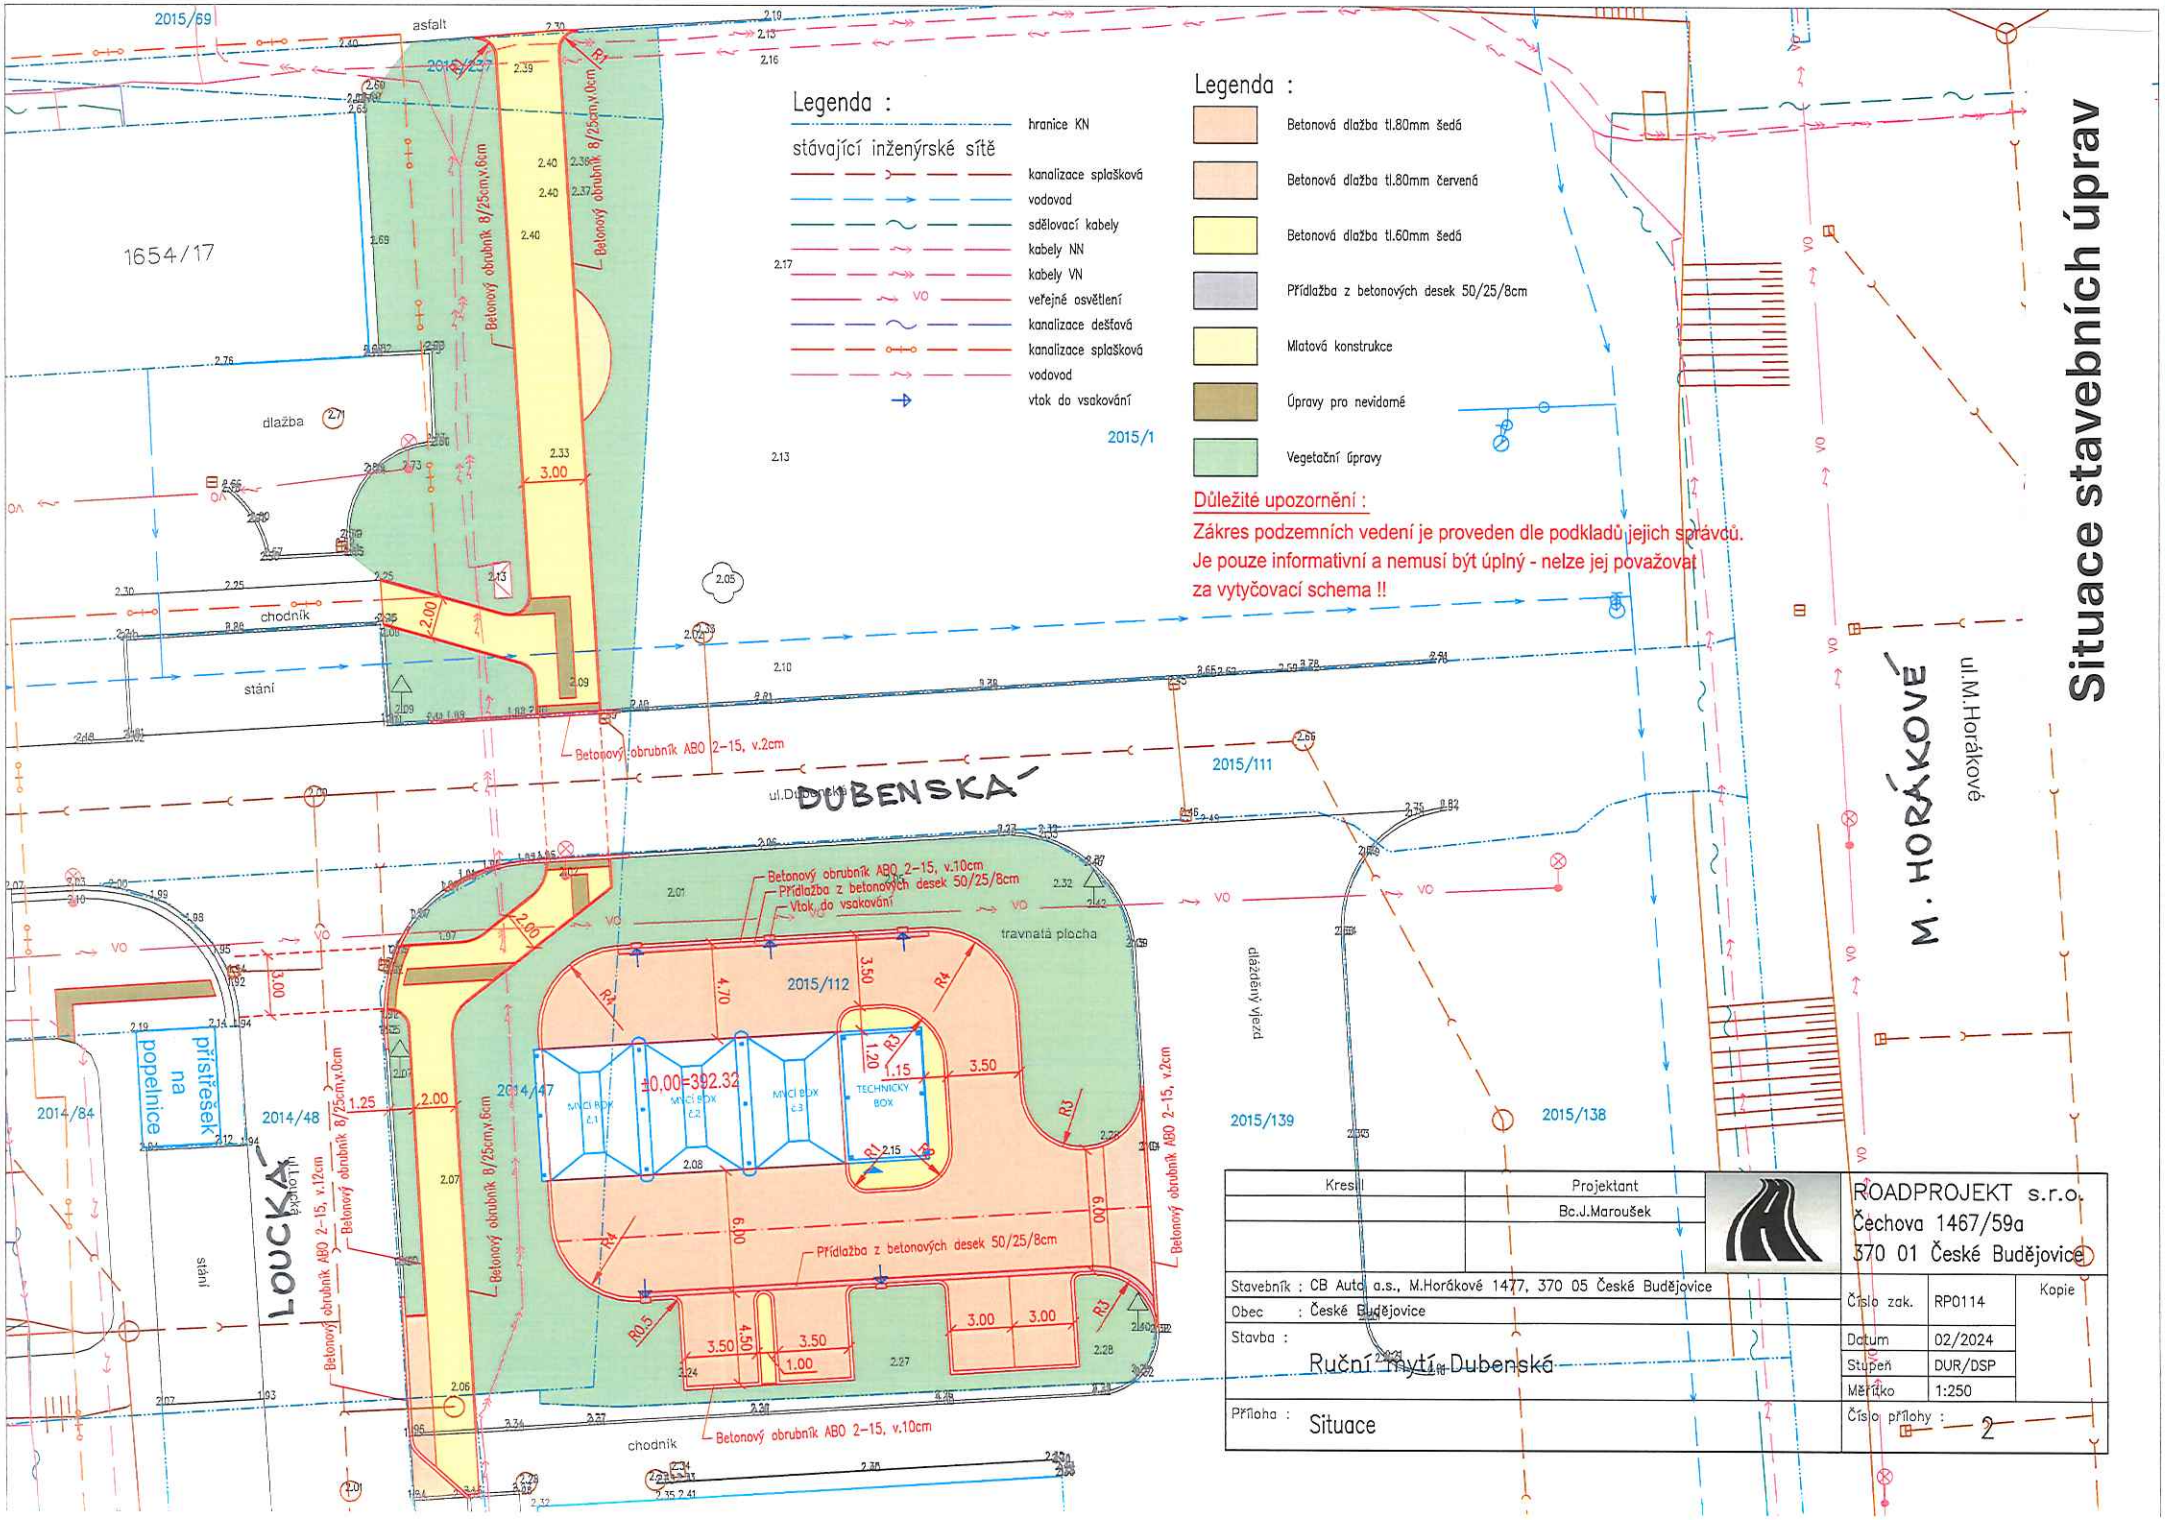

Legenda :
hranice KN
stávající inženýrské sítě
kanalizace splašková
vodovod
sdělovací kabely
kabely NN
kabely VN
veřejné osvětlení
kanalizace dešťová
kanalizace splašková
vodovod
vtok do vsakování
2015/1
Legenda :
Betonová dlažba tl.80mm šedá
Betonová dlažba tl.80mm červená
Betonová dlažba tl.60mm šedá
Přídlažba z betonových desek 50/25/8cm
Mlatová konstrukce
Úpravy pro nevidomé
Vegetační úpravy
Důležité upozornění :
Zákres podzemních vedení je proveden dle podkladů jejich správců.
Je pouze informativní a nemusí být úplný - nelze jej považovat
za vytyčovací schema !!
Situace stavebních úprav
DUBENSKÁ
M. HORÁKOVÉ
ul.M.Horákové
LOUCKÁ
1654/17
2015/69
2015/237
2015/111
2015/112
2015/139
2015/138
2014/84
2014/48
2014/47
asfalt
dlažba
chodník
stání
travnatá plocha
dlážděný vjezd
přístřešek na popelnice
MNÍCÍ BOX č.1
MNÍCÍ BOX č.2
MNÍCÍ BOX č.3
TECHNICKÝ BOX
±0,00=392.32
Betonový obrubník 8/25cm,v.6cm
Betonový obrubník 8/25cm,v.0cm
Betonový obrubník ABO 2-15, v.2cm
Betonový obrubník ABO 2-15, v.10cm
Betonový obrubník ABO 2-15, v.12cm
Přídlažba z betonových desek 50/25/8cm
Vtok do vsakování
Kresil
Projektant
Bc.J.Maroušek
ROADPROJEKT s.r.o.
Čechova 1467/59a
370 01 České Budějovice
Stavebník : CB Auto a.s., M.Horákové 1477, 370 05 České Budějovice
Obec : České Budějovice
Stavba : Ruční mytí Dubenská
Příloha : Situace
Číslo zak. RP0114
Datum 02/2024
Stupeň DUR/DSP
Měřítko 1:250
Číslo přílohy : 2
Kopie