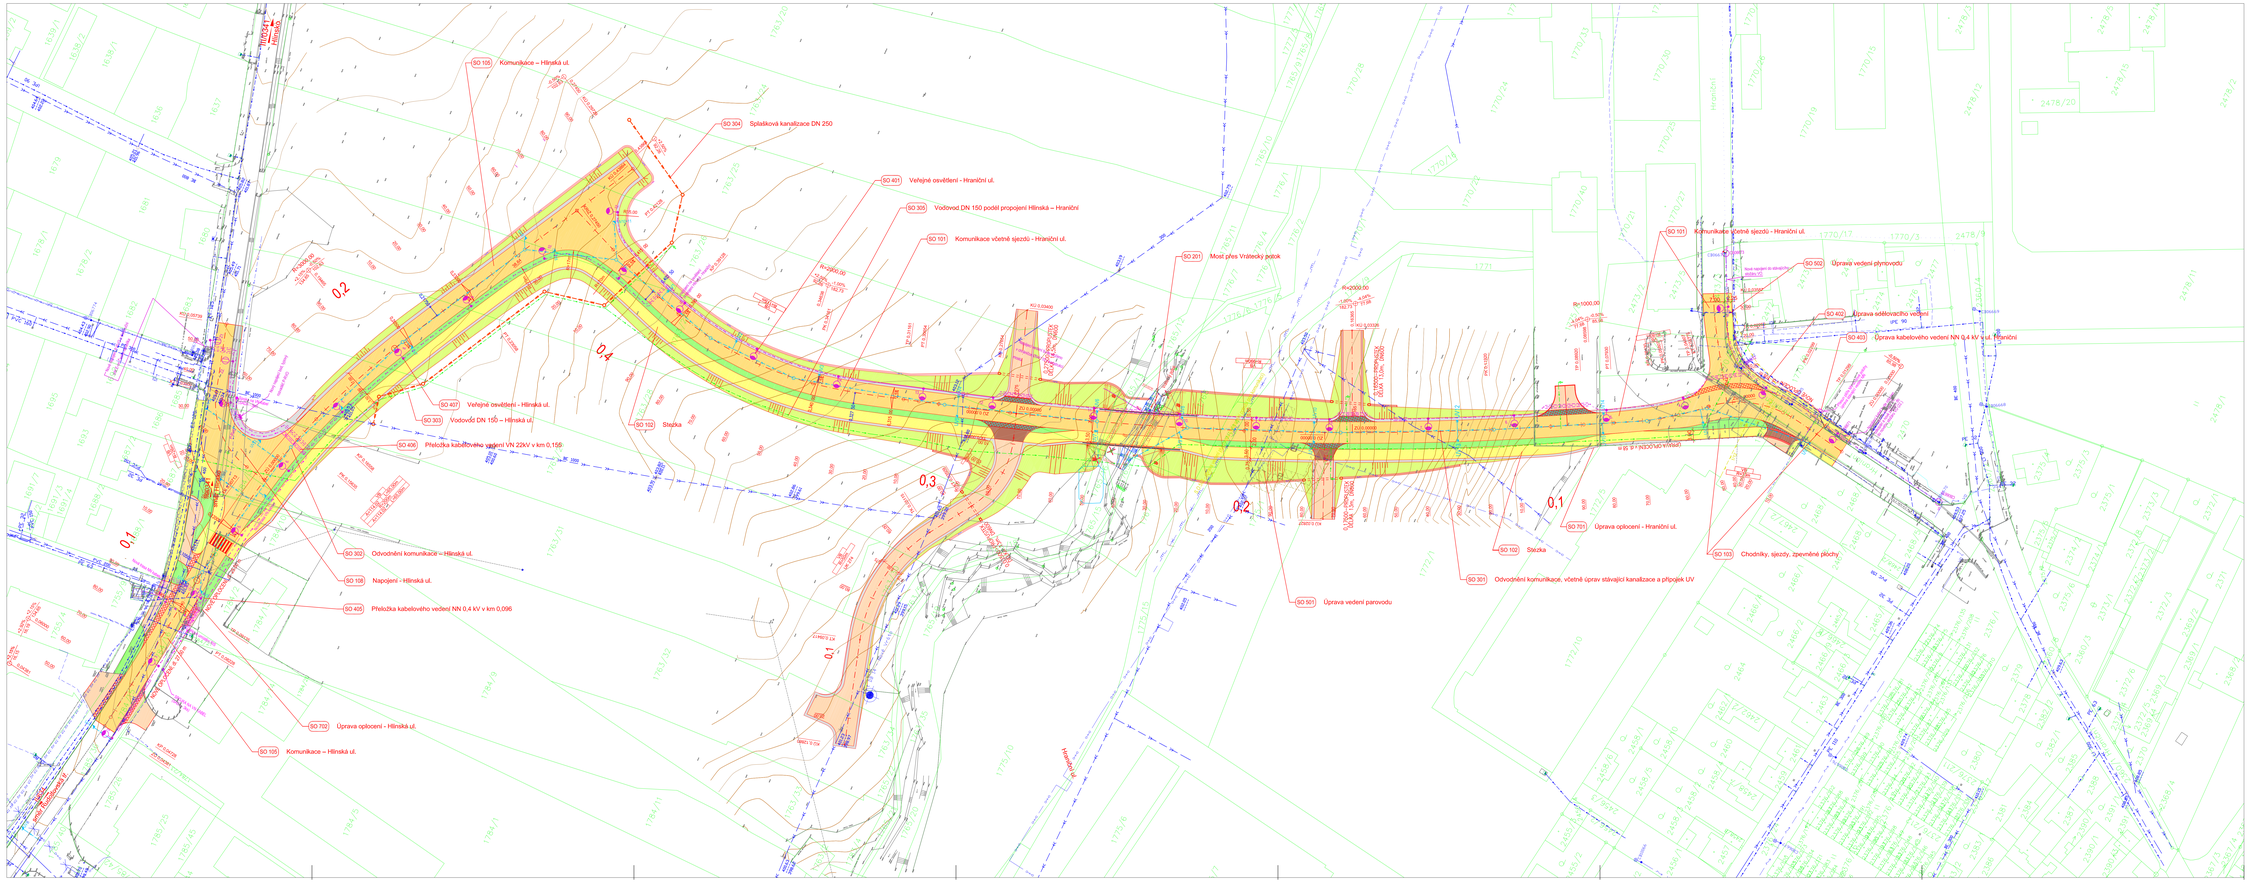


SEZNAM STAVEBNÍCH OBJEKTŮ

- SO 002 Příprava staveniště
- SO 101 Komunikace včetně sjezdů - Hraniční ul.
- SO 102 Stezka
- SO 103 Chodníky, sjezdy, zpevněné plochy
- SO 105 Komunikace – Hlinská ul.
- SO 108 Napojení - Hlinská ul.
- SO 301 Odvodnění komunikace, včetně úprav stávající kanalizace a přípojek UV
- SO 302 Odvodnění komunikace – Hlinská ul.
- SO 303 Vodovod DN 150 – Hlinská ul.
- SO 304 Splašková kanalizace DN 250
- SO 305 Vodovod DN 150 podél propojení Hlinská – Hraniční
- SO 201 Most přes Vrátecký potok
- SO 401 Veřejné osvětlení - Hraniční ul.
- SO 402 Úprava sdělovacího vedení
- SO 403 Úprava kabelového vedení NN 0,4 kV v ul. Hraniční
- SO 405 Přeložka kabelového vedení NN 0,4 kV v km 0,096
- SO 406 Přeložka kabelového vedení VN 22kV v km 0,155
- SO 407 Veřejné osvětlení - Hlinská ul.
- SO 501 Úprava vedení parovodu
- SO 502 Úprava vedení plynovodu
- SO 701 Úprava oplocení - Hraniční ul.
- SO 702 Úprava oplocení - Hlinská ul.
- SO 703 Protihluková opatření
- SO 801 Vegetační úpravy

LEGENDA BAREV

- ASFALTOVÁ VOZOVKA
- CHODNÍK BETONOVÁ DLAŽBA 6/40 mm - tl. 80DA
- VAROVNÉ A SIGNÁLNÍ PÁSY BETONOVÁ DLAŽBA S VYSTUPKY 6/40 mm - tl. ČERVENÁ
- SJEZDY
- PARKOVACÍ STÁNÍ BETONOVÁ DLAŽBA 6/40 mm - tl. 80DA
- ZELENÉ PLOCHY
- NEZPEVNĚNÁ KRAJNICE
- SILNIČNÍ PŘÍKOPY

LEGENDA INŽENÝRSKÝCH SÍTÍ

	STÁVAJÍCÍ	NOVÉ
Podzemní elektrické vedení VN 22 kV		
Podzemní elektrické vedení NN		
Kabel CETIN		
Vodovod		
Kanalizace splašková		
Kanalizace dešťová		
STL plynovod		
Veřejné osvětlení		

POZNÁMKA:
Zakreslení inženýrských sítí je pouze orientační a bylo provedeno na základě údajů poskytnutých správci jednotlivých vedení a jejich vytýčení v terénu, příp. z digitálních podkladů.
Před stavbou je nutné jednotlivá vedení opět vytýčit a při vlastní stavbě určit jejich skutečnou polohu.

ZHOTOVITEL: ZESA spol. s r.o. L.B.Schneidera 41/42, 370 01 České Budějovice tel.: +420 386 322 810, web: www.zesa.cz			AUTORIZOVÁNO PAČTNO :
KRESLIL: Jan Šára, DiS.	ZODP. PROJEKTANT: Jan Šára, DiS.	SCHVÁLIL: Ing. Radek Lukeš	
OBJEDNATEL: Statutární město České Budějovice			STUPEŇ DOK.: DÚR
PROJEKT: Propojení Hlinská - Hraniční, České Budějovice			Č. ZAKÁZKY: 20 - 04
			DATUM: 06 / 2022
			FORMÁT: 18 x A4
			MĚŘÍTKO: 1 : 500
OBJEKT: D - VÝKRESOVÁ DOKUMENTACE			Č. PŘÍLOHY: Č. PARÉ:
PŘÍLOHA: CELKOVÁ SITUACE STAVBY			D.b