
PŘÍLOHA Č.8

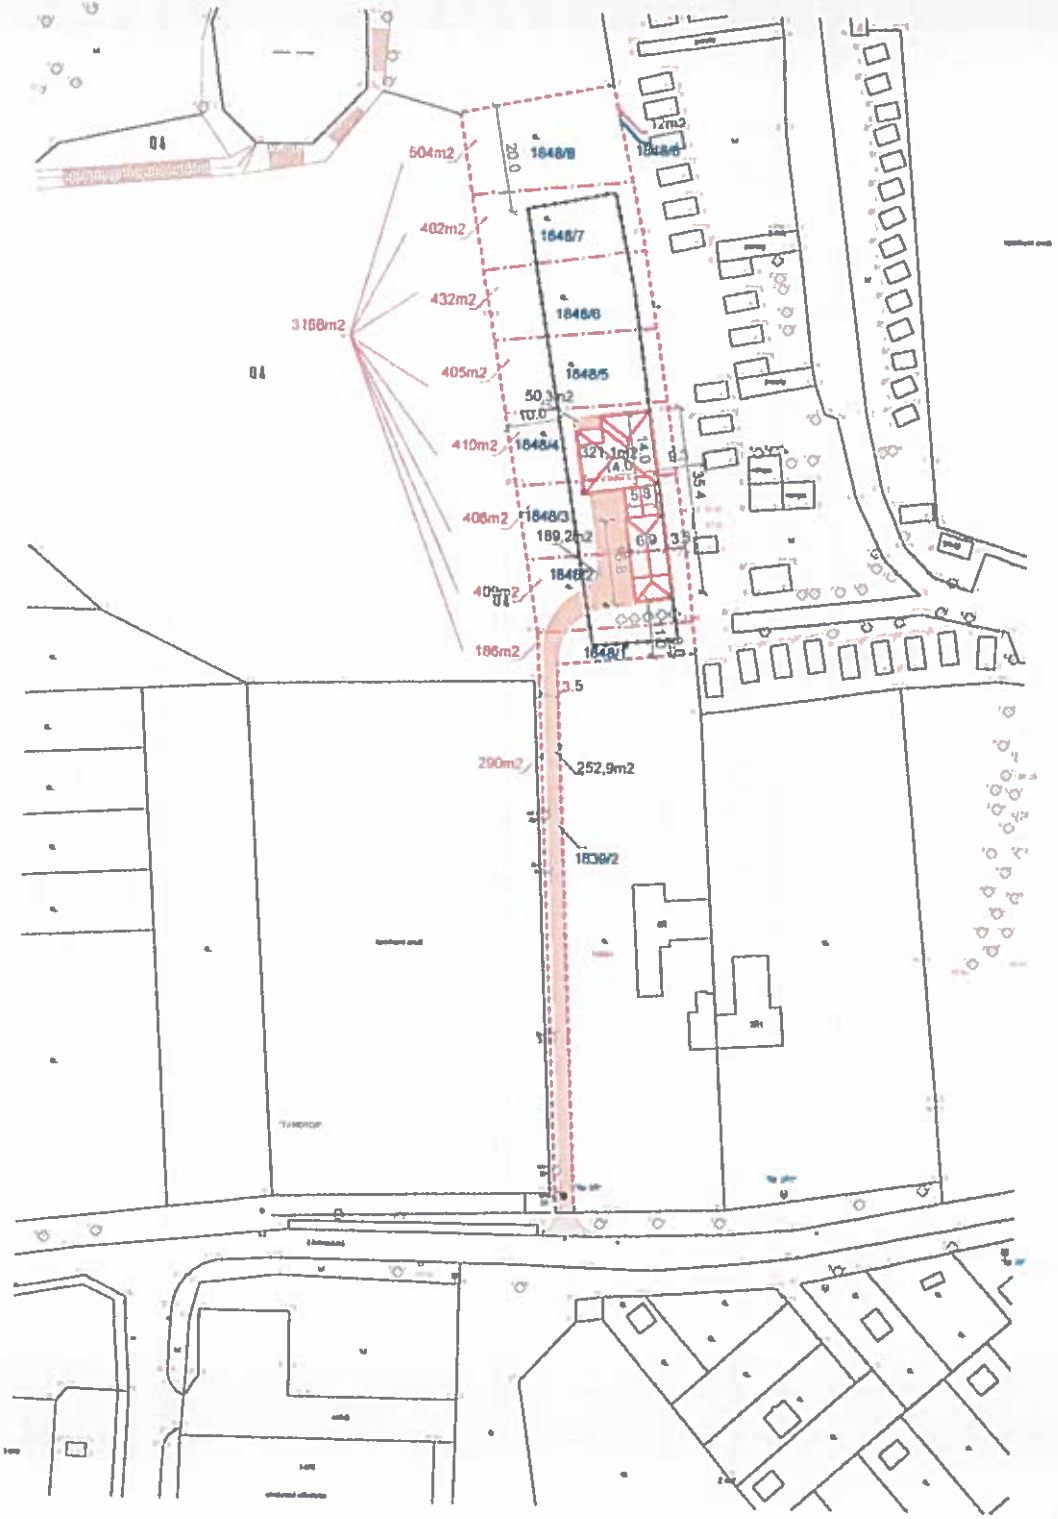

LEGENDA

- HRANICE ŘEŠENÉHO ÚZEMÍ
- OBJEKT BYDLENÍ S TVAREM STŘECH
- NAVRŽENÉ ZPEVNĚNÉ PLOCHY
- STAVEBNÍ HRANICE
- —m2 - PLOCHA POZEMKU DLE KN
- —m2 - ORIENTAČNÍ PLOCHA RD A ZPEV. PLOCH
- 1848/8 - POZEMKY DLE KN
- HRANICE POZEMKŮ

Ing. PETR DRÁŽDA autorizovaný inženýr pro územní rozvoj ČKAIT

Ing. Drázda Petr - PROJEKTOVÁ ČINNOST, Plitín č.126, 373 46 Plitín, tel.387 413 863, 606 274 220				
POŘIZOVATEL	Odbor územního plánování a architektury Magistrátu města České Budějovice			
OBJEDNATEL	Stanislav Muška, Jitka Mušková - Husova 10, 370 01 České Budějovice			
ZHOTOVITEL	Ing. Drázda Petr - PROJEKTOVÁ ČINNOST, Plitín č.126, 373 46 Plitín			
OKRES	České Budějovice	OBEC	České Budějovice	VYPRACOVAL: ING. DRÁZDA
AKCE	URBANISTICKÁ STUDIE OPATŘENÁ - "Stromovka - pozemky p.č.1848/1 až 1848/9 a p.č.1839/2 " k.ú. České Budějovice 2			STUPEŇ: UR OPATŘENÁ DATUM: 9/2003 FORMÁT: 2xA4 MĚŘÍTKO: 1:1000 ČÁST: RTAV PARÉ Č.VÝKRESU: 5
OBSAH	SITUACE - REGULAČNÍ UKAZATELE			