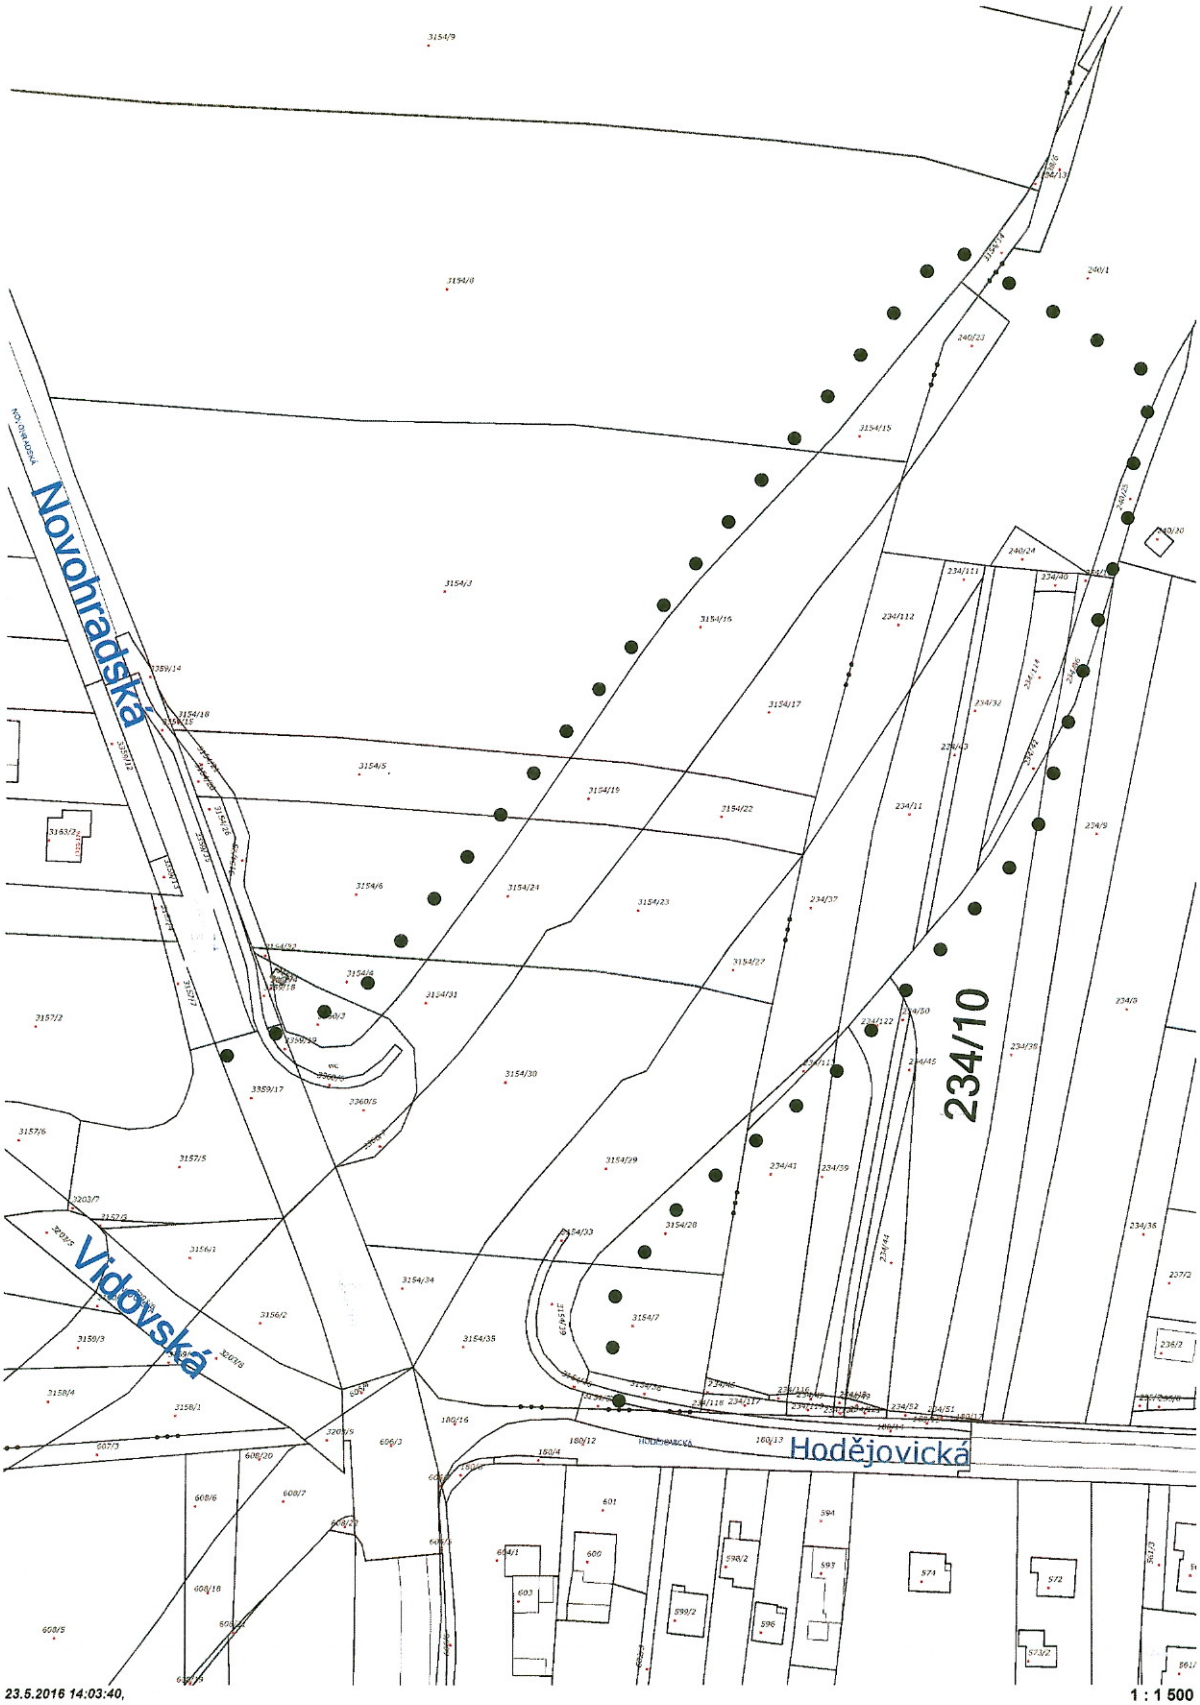
Novohradská
Vidovská
Hodějovická
234/10
3154/9
3154/8
3154/3
3154/15
3154/16
3154/17
3154/5
3154/19
3154/22
3154/6
3154/24
3154/23
3154/27
3154/31
3154/30
3154/29
3154/28
3154/33
3154/34
3154/7
3154/35
240/1
240/23
240/24
234/111
234/40
234/112
234/32
234/11
234/9
234/37
234/122
234/45
234/41
234/39
234/44
234/8
234/36
237/2
236/2
3157/2
3163/2
3157/6
3157/5
3203/7
3156/1
3156/2
3159/3
3158/4
3158/1
3203/5
607/3
608/20
608/6
608/7
608/18
608/5
608/16
608/8
608/3
180/16
180/4
180/12
180/13
601
606
603
604/1
598/2
599/2
596
597
594
571
572
573/2
23.5.2016 14:03:40,
1 : 1 500

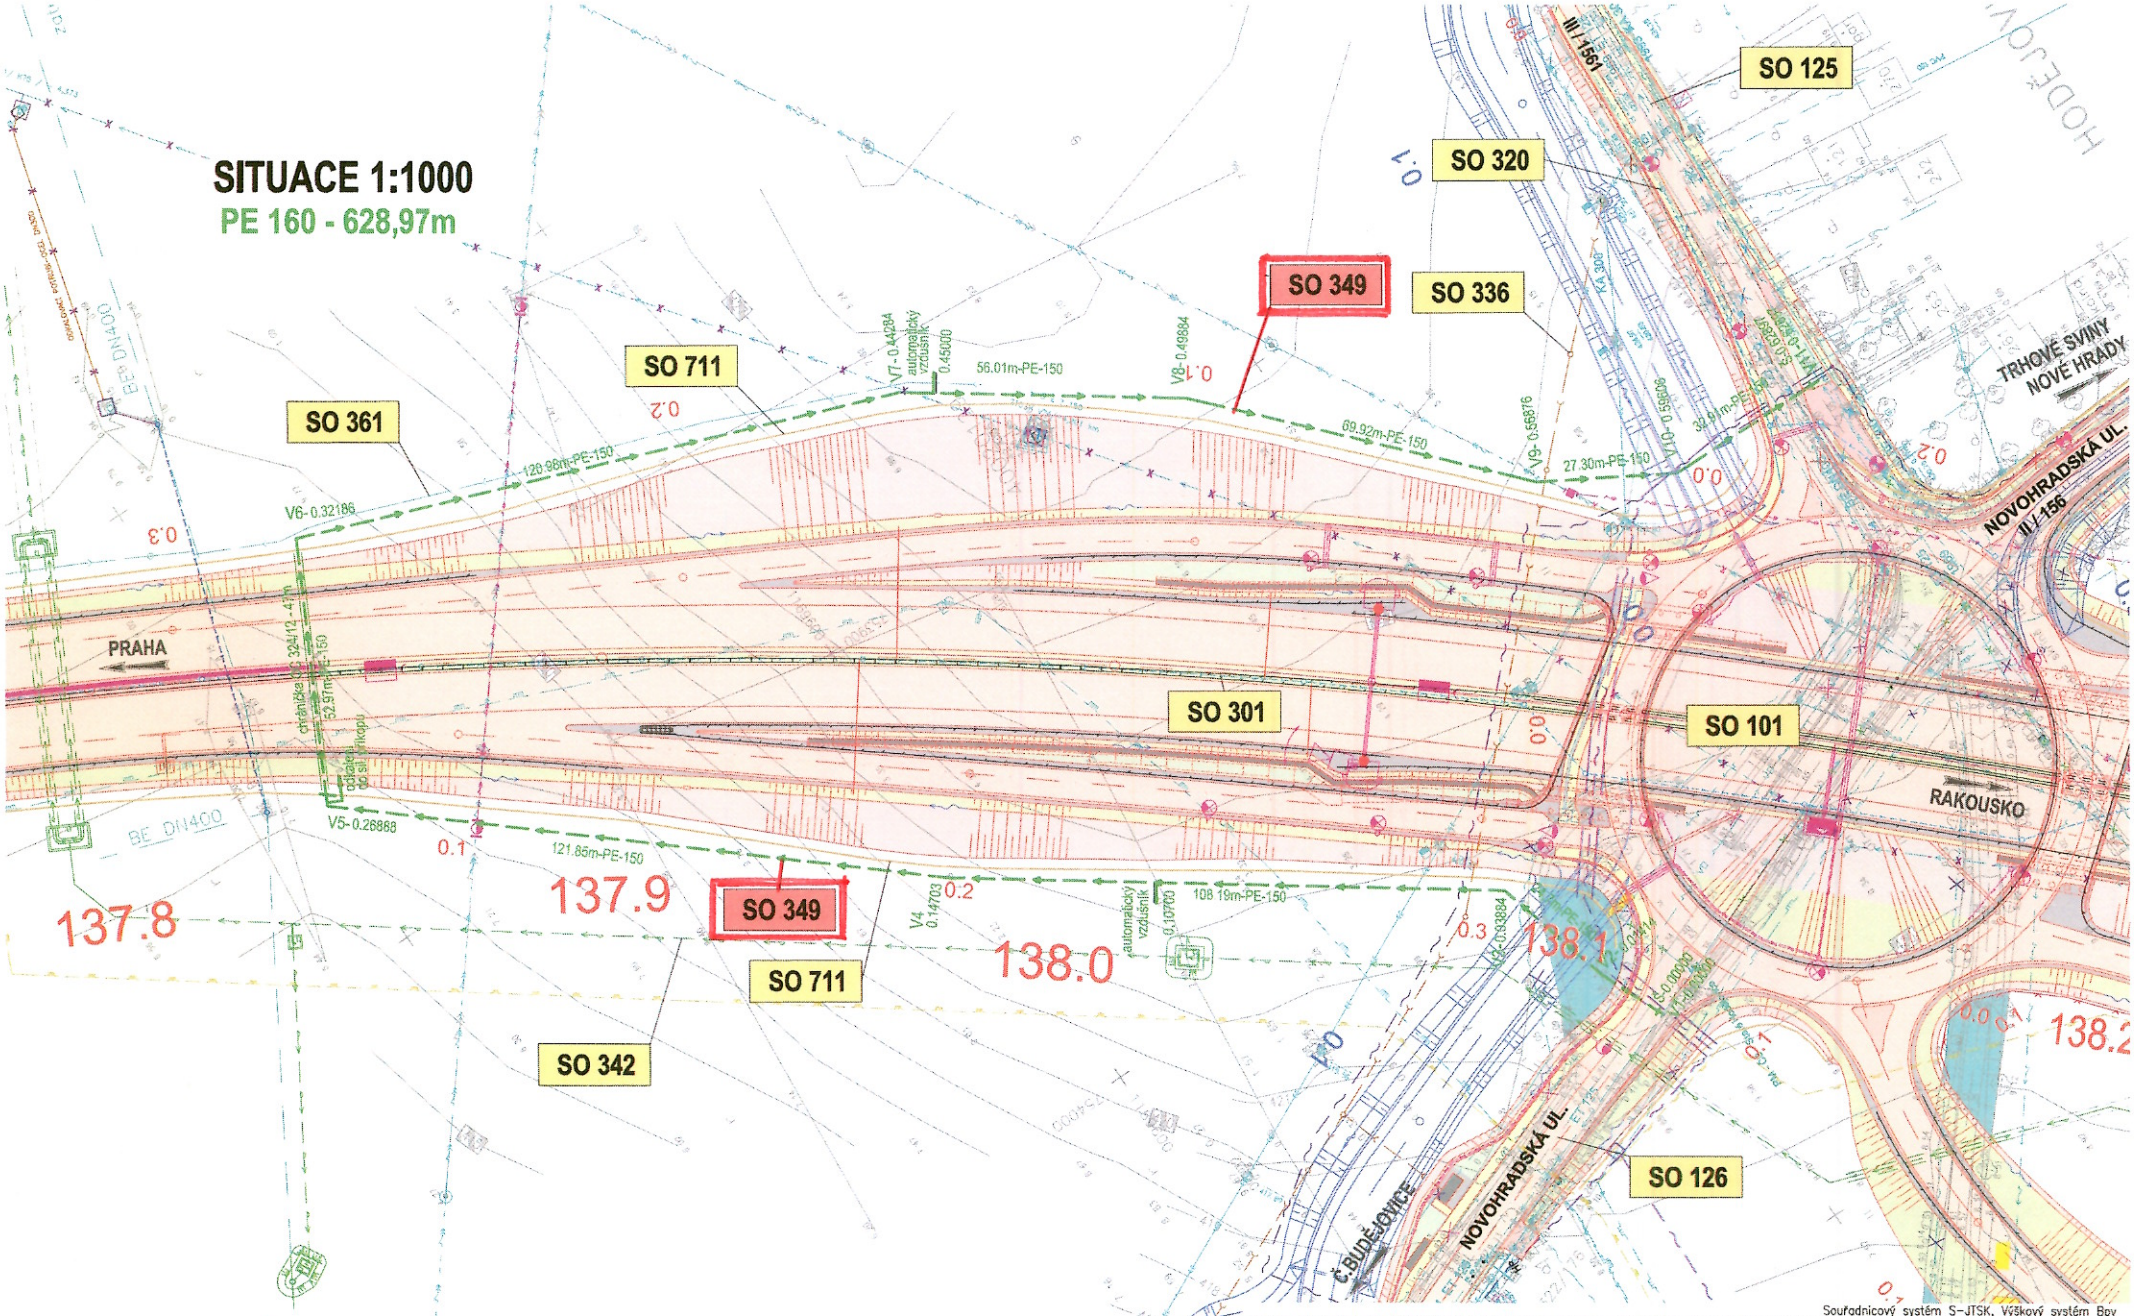

Souřadnicový systém S-JTSK, Výškový systém Bpv

Zhotovitel: PRAGOPROJEKT	SO 349 - Přeložka vodovodního řadu v MÚK Hodějovice
Příloha: SITUACE	zakázk. číslo: 13-141-1-000 zpracovatel: RANDUSOVÁ Irena Datum: 12.2013 Měřítko: 1:1000 Č. příl.: 2