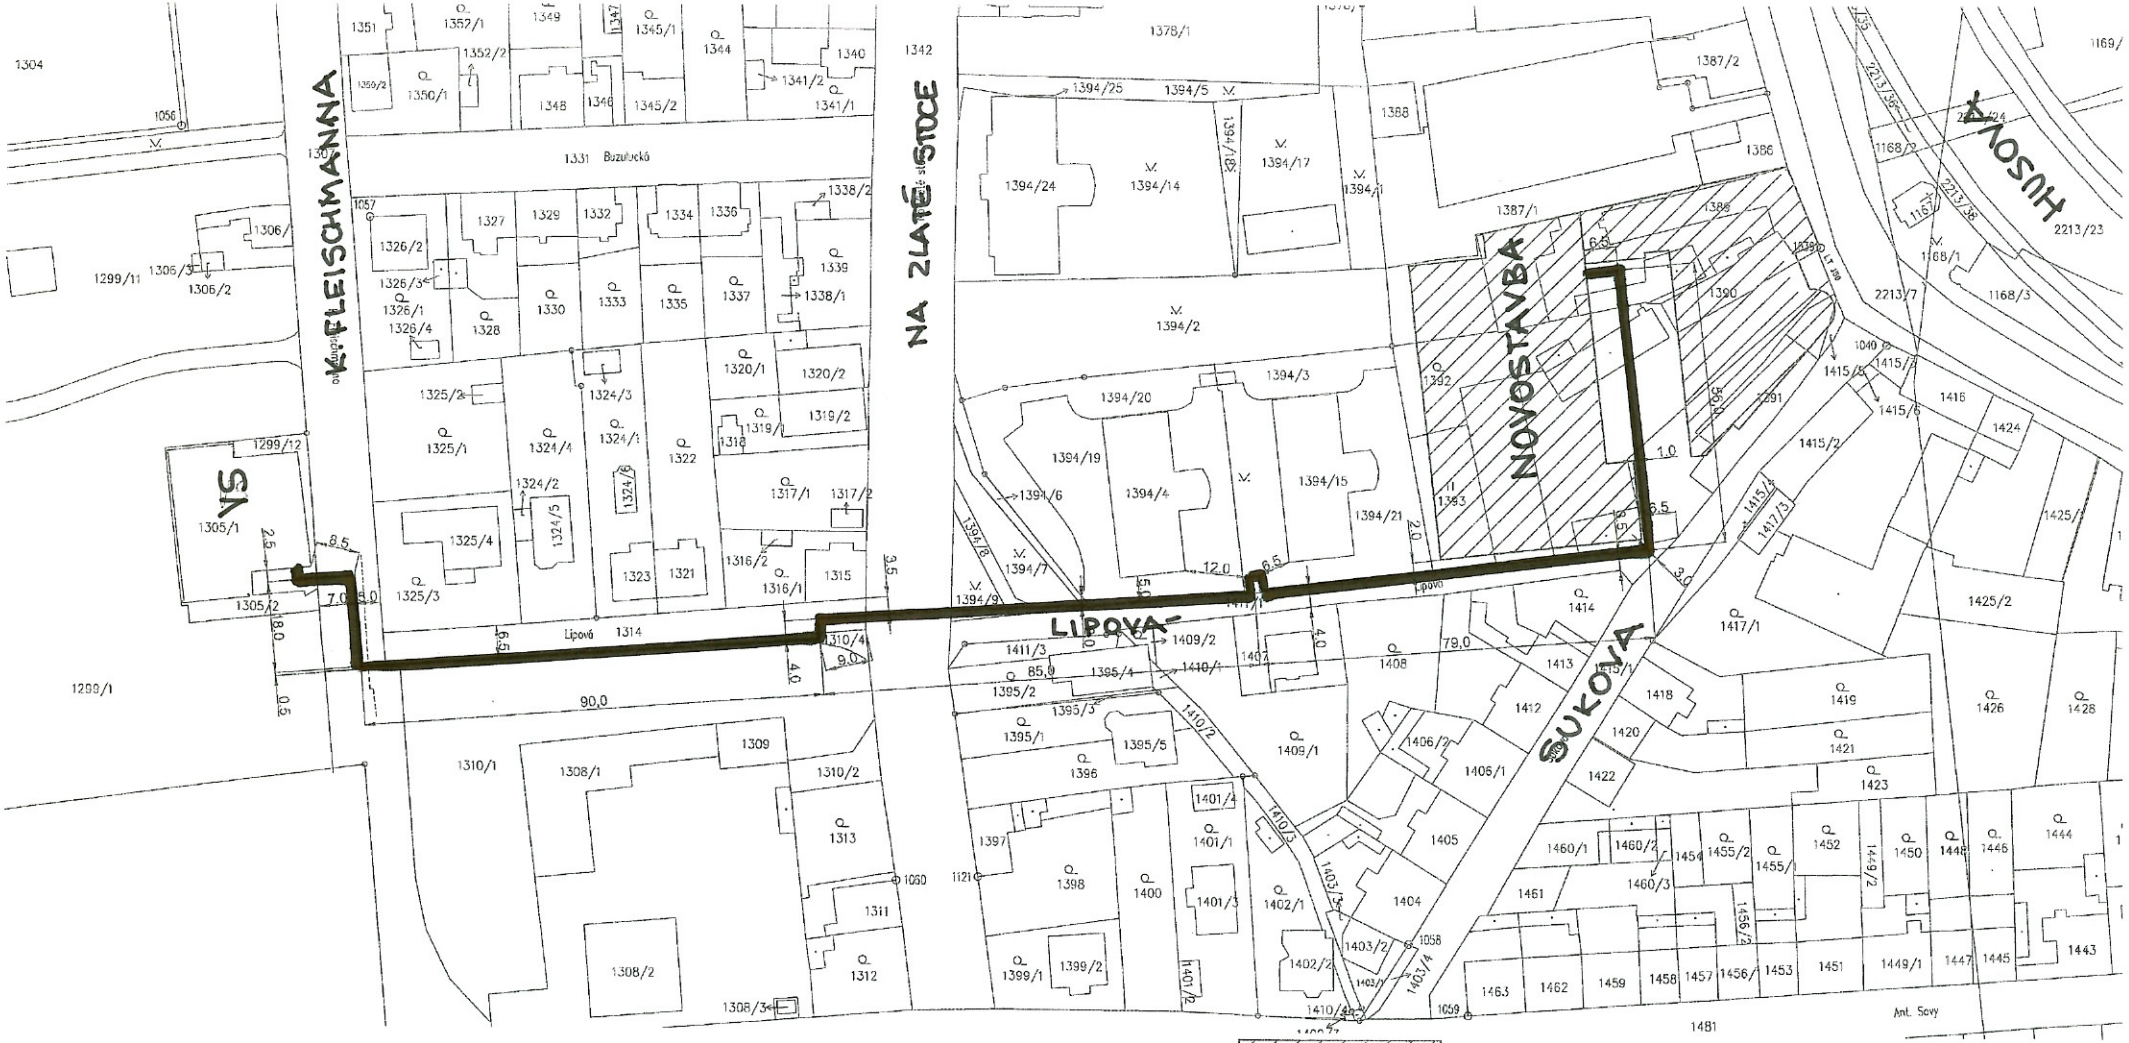


NAVRŽENÝ OBJEKT REZIDENCE U KAPLIČKY

NAVRŽENÁ HORKOVODNÍ PŘÍPOJKA

Ing. Francová Šárka - Projektová činnost ve výstavbě tel.: 777 929 322, e-mail: s.francova@centrum.cz	Vypracoval: Ing. Francová	Datum: 11/2013	Stupeň: ÚS	Kopie č.:
Objednatel: Teplárna Č. Budějovice, a.s.				
Název akce: HORKOVODNÍ PŘÍPOJKA PRO BD HUSOVA U KAPLIČKY				Formát: 2 A4 Měřítko: 1:1000
Obsah výkresu: SITUACE ŠIRŠÍCH VZTAHŮ				Č. výkresu: C1