3. Budoucí darování Jihočeskému kraji

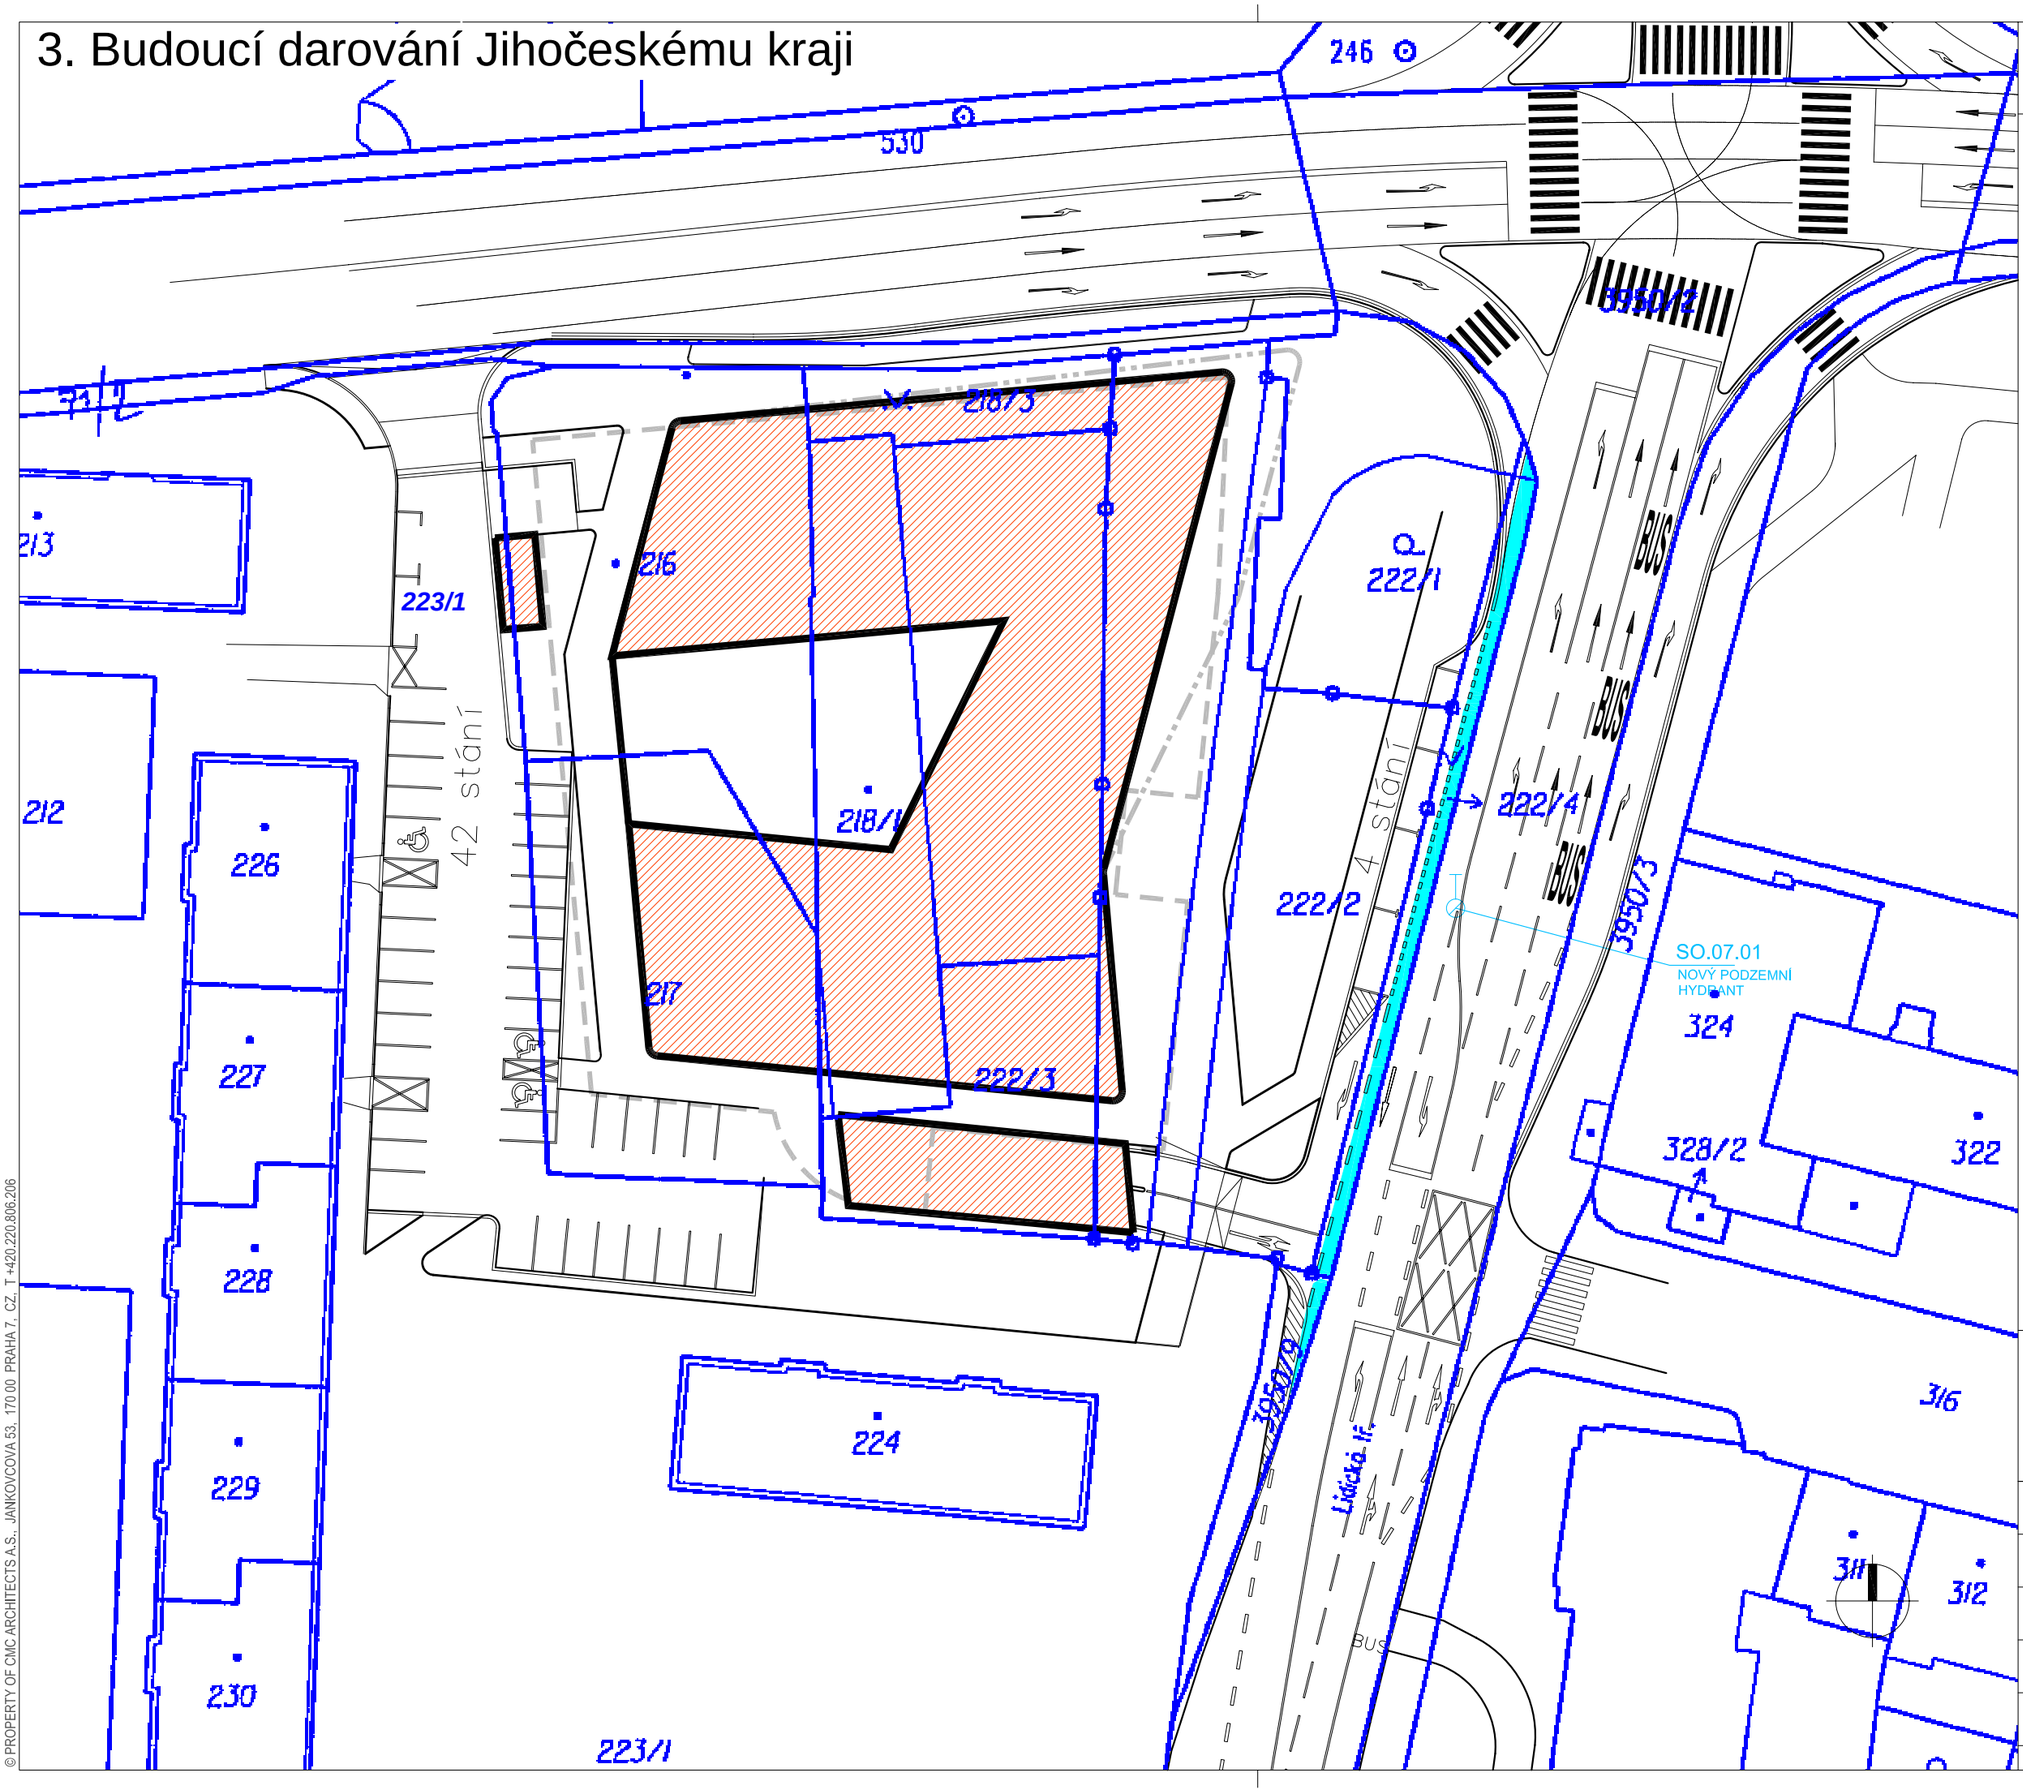

ADMINISTRATIVNÍ CENTRUM
MODRÁ HVĚZDA
MÁNESOVA, ČESKÉ BUDĚJOVICE

LEGENDA:

- HRANICE STAVBY
- NAVRHOVANÉ OBJEKTY – PŮDORYS
- NAVRHOVANÉ OBJEKTY – SUTERÉN
- NAVRHOVANÉ OBJEKTY – ATIKA
- NAVRHOVANÉ KOMUNIKACE
- PŘELOŽKA VO
- KANLIZACE
- PODZEMNÍ HYDRANT
- VODOVOD / ŠOUPĚ
- SÍTĚ EON VN (NENÍ SOUČÁSTÍ PD)
- SÍTĚ EON NN (NENÍ SOUČÁSTÍ PD)
- TELECOM OPTIKA/METALIKA (NENÍ SOUČÁSTÍ PD)
- TEPLOVD (TEPLÁRNA ČESKÉ BUDĚJOVICE, A.S.)

LEGENDA:

- Darování pozemků Jihočeskému kraji (rozšíření komunikace) na pozemcích a jejich částech par. č. 222/4, 3950/9 v k.ú. ČB 7

© CMC ARCHITECTS a.s. AUTORSKÁ PRÁVA VYHRAZENA

INVESTOR: Jasminum, s.r.o.
Na Příkopě 1096/21, 110 00 Praha 1
CZ
kontaktní osoba:
Ing. Tomáš Morava, Ph.D.

NÁZEV VÝKRESU: ZÁKRES DO KATASTRÁLNÍ SITUACE

pozemek p.č. 222/4, k.ú. ČB

MĚŘÍTKO: 1 : 500

DATUM: 03 / 2012

PROJEKT	STUPEŇ	OBJEKT	ČÁST	ČÍSLO VÝKRESU
159	SP	0001		003

© PROPERTY OF CMC ARCHITECTS A.S., JANKOVCOVA 53, 170 00 PRAHA 7, CZ, T +420.220.806.206