


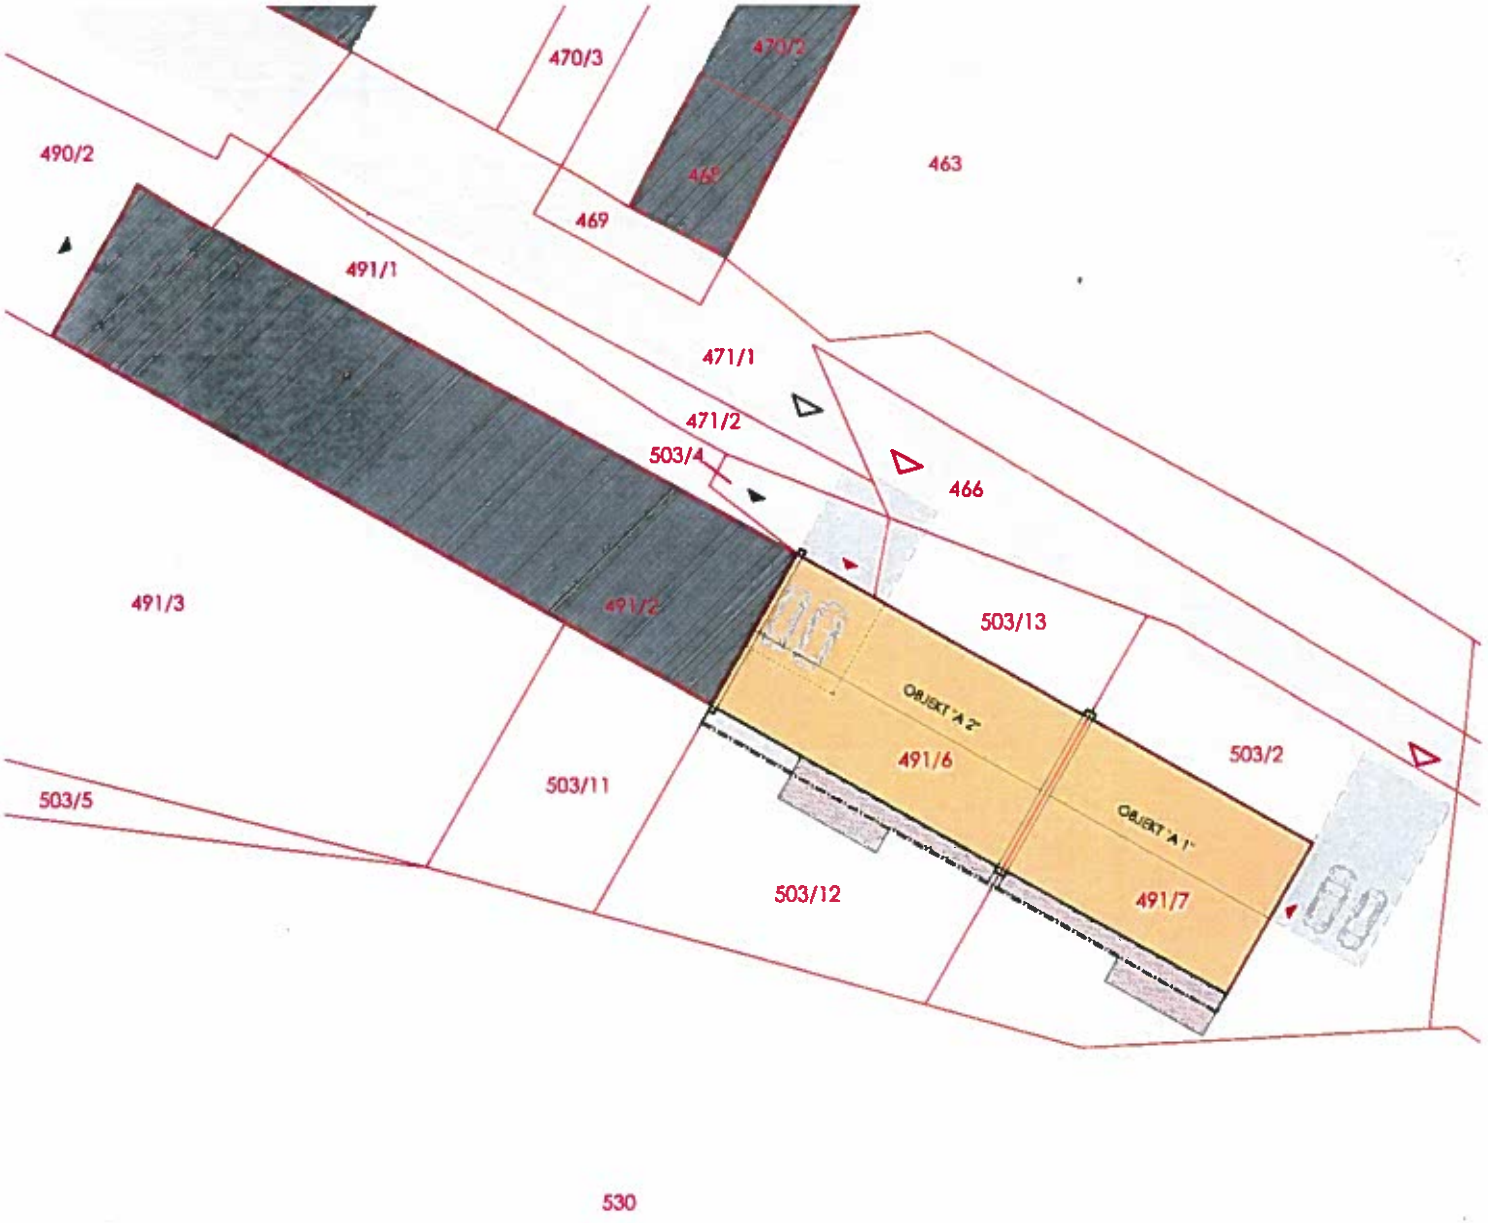


KATASTRÁLNÍ MAPA 1:5000

LEGENDA

- HRANICE POZEMKŮ
- 491/2 PARCELNÍ ČÍSLO POZEMKU
- STÁVAJÍCÍ OBJEKTY
- ŘEŠENÁ ČÁST OBJEKTU - I. ETAPA
- KOMUNIKACE
- NAVRŽENÁ ZPEVNĚNÁ PLOCHA
- TERASA
- STÁVAJÍCÍ HLAVNÍ VJEZD A VSTUP NA POZEMEK
- STÁVAJÍCÍ HLAVNÍ VSTUP DO OBJEKTU
- NAVRŽENÝ HLAVNÍ VJEZD A VSTUP NA POZEMEK
- NAVRŽENÝ HLAVNÍ VSTUP DO JEDNOTEK

KONVERZE HOSPODÁŘSKÉHO OBJEKTU | ARCHITEKTONICKÁ STUDIE

INVESTOR: Fraňková Helena, Haklovy Dvory 2193, 37005 České Budějovice | ARCHITEKTONICKÉ ŘEŠENÍ: Ing. arch. PETR SKÁLA, Ing. arch. JAN KABELE | DATUM: 03/2020 | MĚŘÍTKO: 1:350 | NÁZEV VÝKRESU: SITUACE NÁVRH | ČÍSLO VÝKRESU: 1

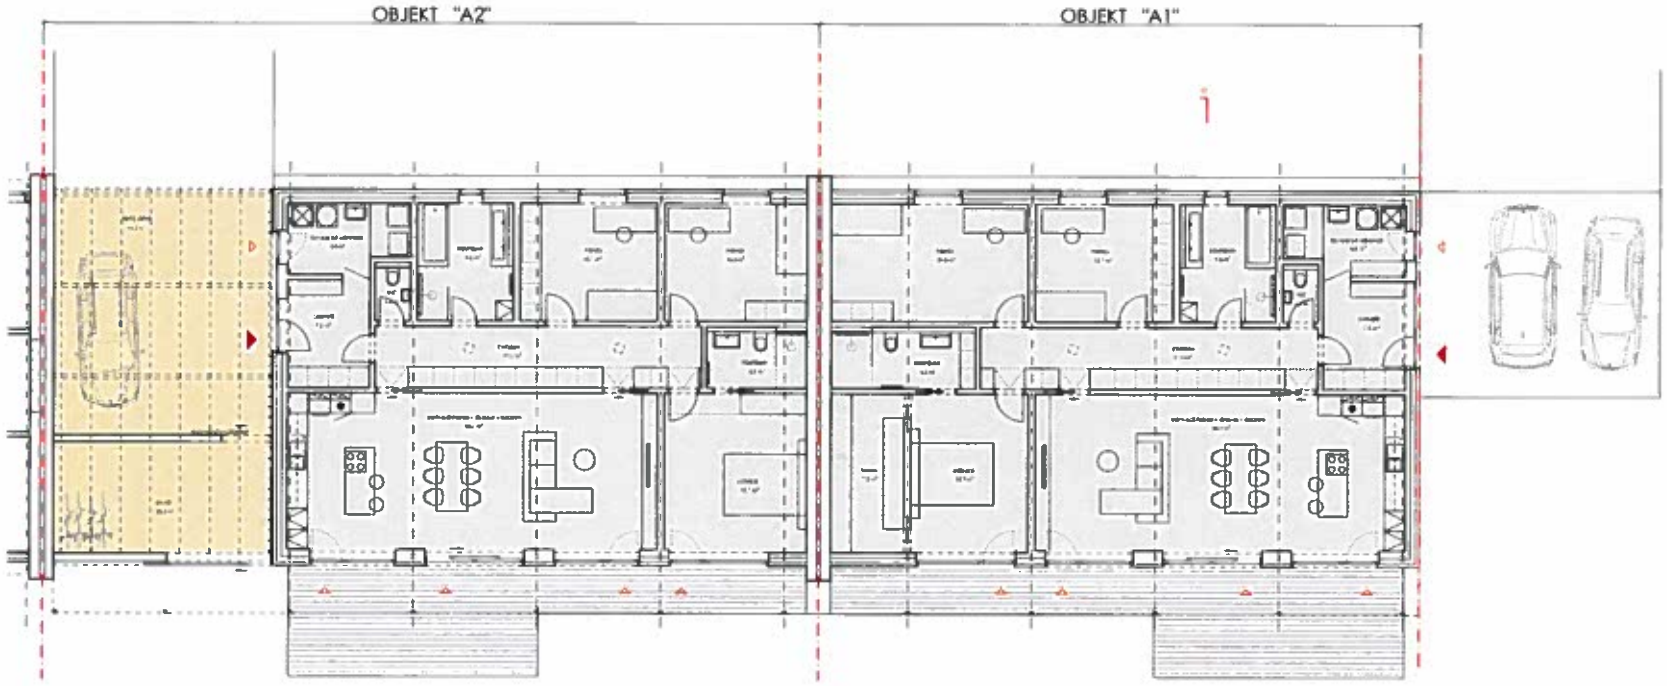

OBJEKT "A2"

UŽITNÁ PLOCHA 145.3 m²


UŽITNÁ PLOCHA 66.5 m²

OBJEKT "A1"


UŽITNÁ PLOCHA 158.9 m²

KONVERZE HOSPODÁŘSKÉHO OBJEKTU | ARCHITEKTONICKÁ STUDIE

INVESTOR: Fraňková Helena, Haklovy Dvory 2193, 37005 České Budějovice | ARCHITEKTONICKÉ ŘEŠENÍ: Ing. arch. PETR SKÁLA, Ing. arch. JAN KABELE | DATUM: 03/2020 | MĚŘÍTKO: 1:150 | NÁZEV VÝKRESU: PŮDORYSY OBJEKTŮ - NÁVRH | ČÍSLO VÝKRESU: 2

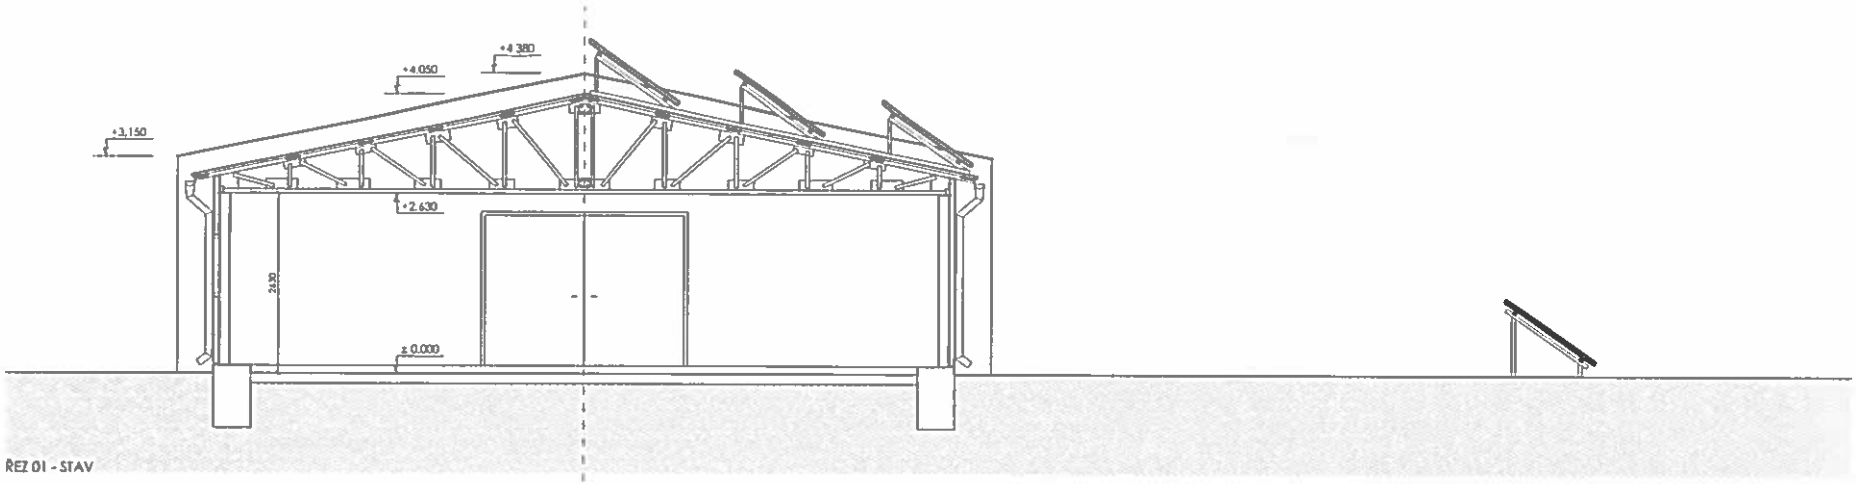


ŘEZ 01 - STAV

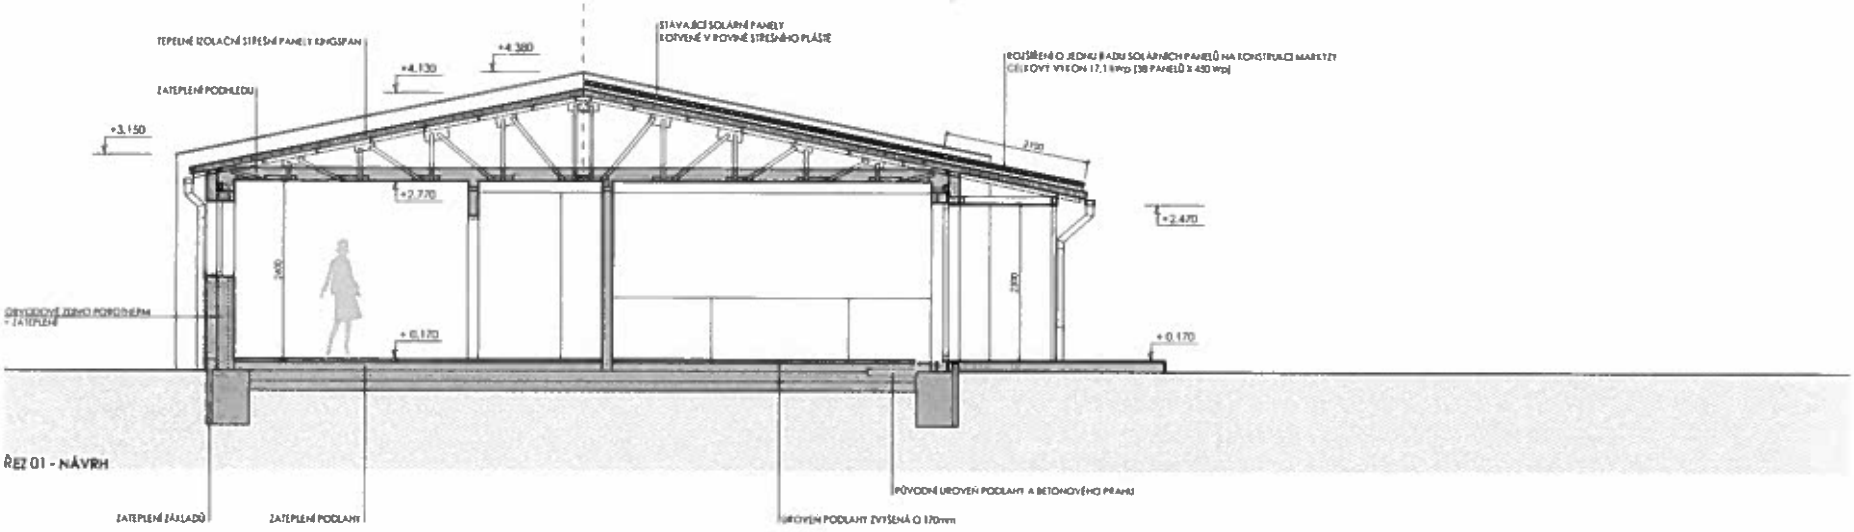

ŘEZ 01 - NÁVRH

KONVERZE HOSPODÁŘSKÉHO OBJEKTU | ARCHITEKTONICKÁ STUDIE

INVESTOR: Fraňková Helena, Haklovy Dvory 2193, 37005 České Budějovice | ARCHITEKTONICKÉ ŘEŠENÍ: Ing. arch. PETR SKÁLA, Ing. arch. JAN KABELE | DATUM: 03/2020 | MĚŘÍTKO: 1:75 | NÁZEV VÝKRESU: ŘEZ - STAV/NÁVRH | ČÍSLO VÝKRESU: 3

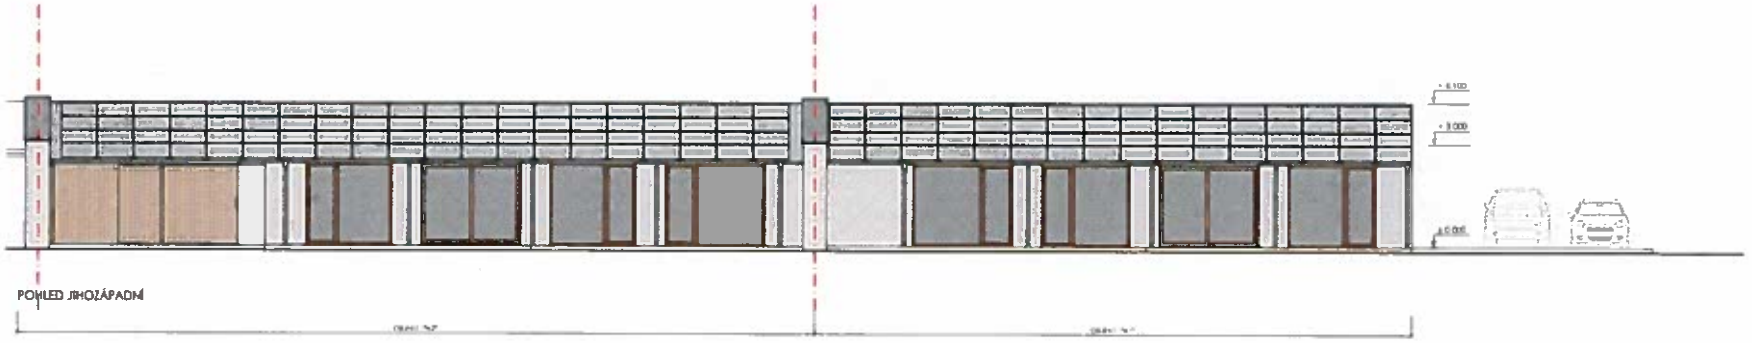

POHLED JIHOZÁPADNÍ



POHLED SEVEROVÝCHODNÍ

LEGENDA MATERIÁLŮ

- ŠTUKOVÁ FASÁDNÍ OMÍTKA
- KLEMPÍŘSKÉ A ZÁMEČNICKÉ PRVKY
- DŘEVĚNÝ FASÁDNÍ OBKLAD
- DŘEVĚNÉ PRVKY
- PLECHOVÁ STŘEŠNÍ KRYTINA
- DŘEVĚNÝ OBKLAD
- POLYKARBONÁTOVÁ STŘEŠNÍ KRYTINA
- OKENNÍ A DVEŘNÍ VÝPLNĚ

0 1 5

KONVERZE HOSPODÁŘSKÉHO OBJEKTU | ARCHITEKTONICKÁ STUDIE

INVESTOR: Fraňková Helena, Haklovy Dvory 2193, 37005 České Budějovice | ARCHITEKTONICKÉ ŘEŠENÍ: Ing. arch. PETR SKÁLA, Ing. arch. JAN KABELE | DATUM: 03/2020 | MĚŘÍTKO: 1:150 | NÁZEV VÝKRESU: POHLEDY OBJEKTŮ - NÁVRH | ČÍSLO VÝKRESU: 4