PŘÍLOHA č 1

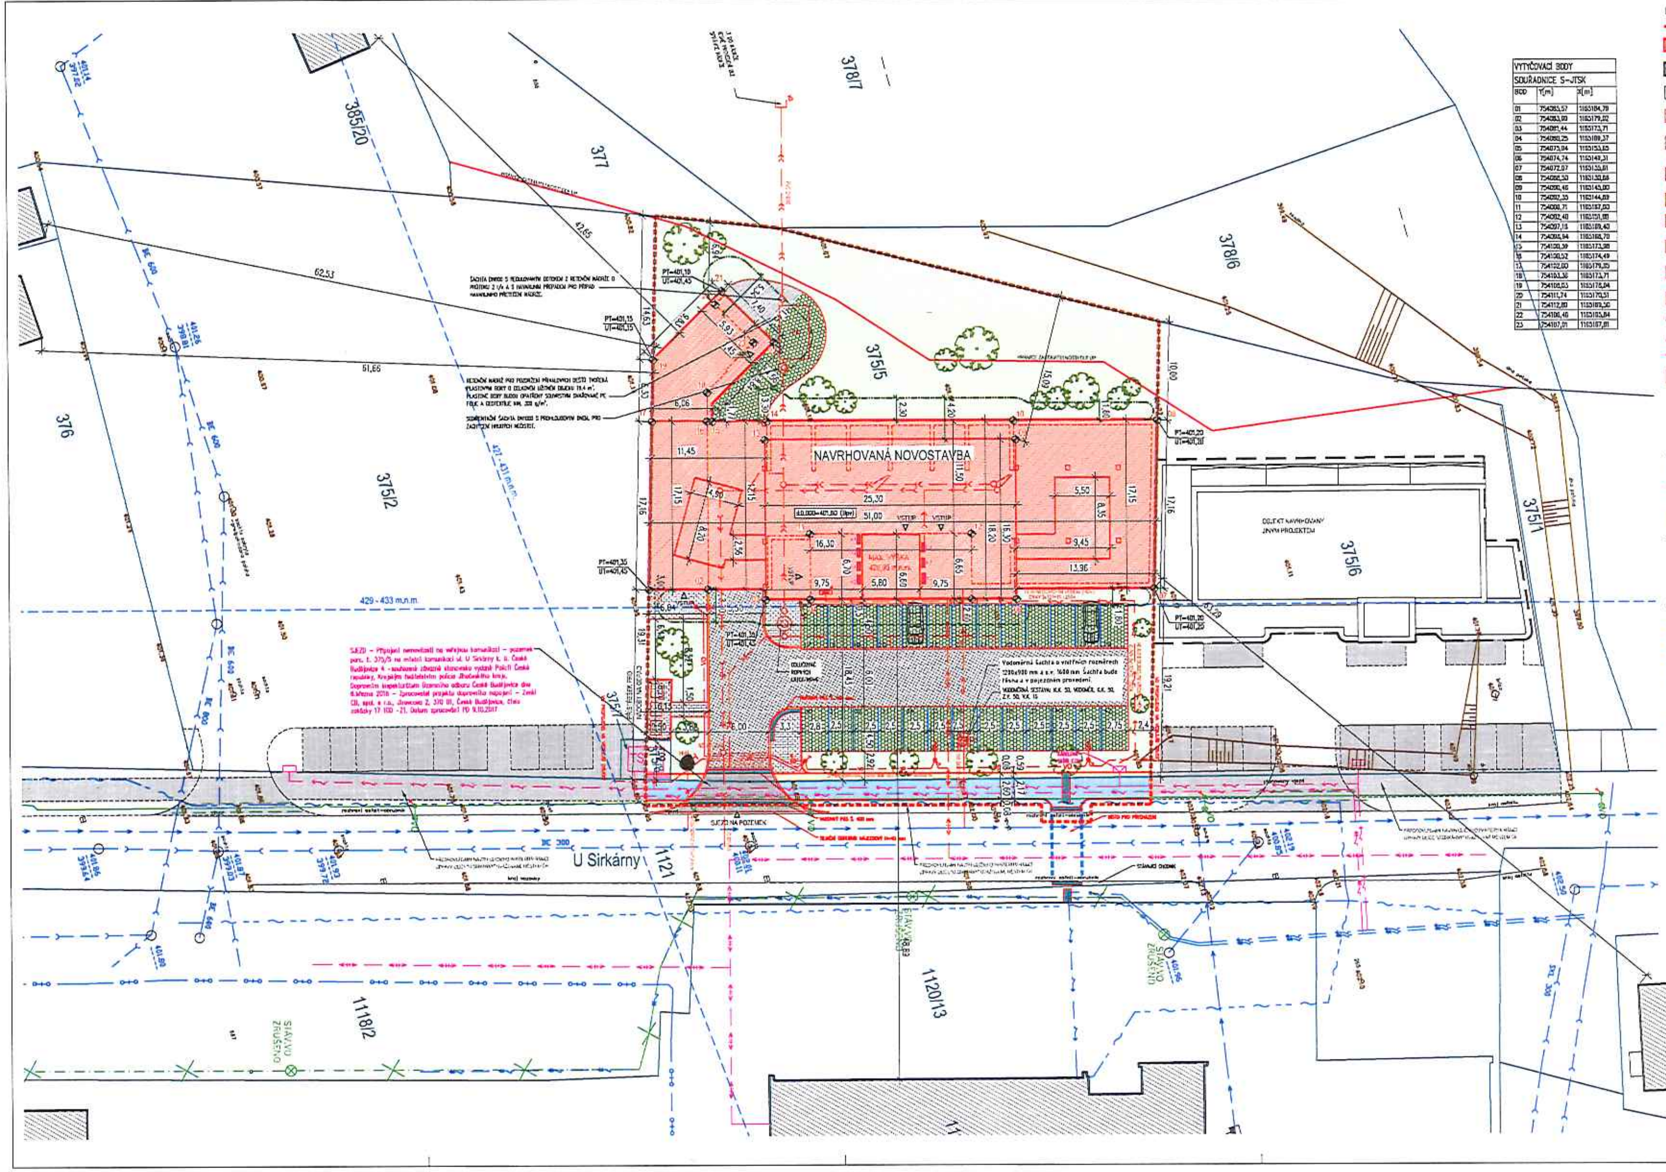

VYTYČOVACÍ BODY

SOUŘADNICE S-JTSK

BOD	Y[m]	X[m]
01	754085,57	1105184,79
02	754083,00	1105179,02
03	754081,44	1105173,71
04	754080,25	1105169,37
05	754075,04	1105153,65
06	754074,74	1105149,31
07	754072,07	1105135,81
08	754088,50	1105130,68
09	754090,46	1105145,00
10	754092,35	1105144,69
11	754098,71	1105167,03
12	754092,40	1105151,88
13	754097,18	1105169,40
14	754098,94	1105168,70
15	754100,39	1105173,98
16	754100,52	1105174,49
17	754102,00	1105179,85
18	754103,38	1105173,71
19	754108,03	1105178,04
20	754111,74	1105170,51
21	754112,80	1105169,50
22	754106,40	1105185,84
23	754107,01	1105187,81

LEGENDA

- HRANICE ŘEŠENÉHO ÚZEMÍ
- NOVOSTAVBA POLYFUNKČNÍHO DOMU (NÁVRH)
- STÁVAJÍCÍ SOUSEDNÍ OBJEKTY
- ZATRAVNĚNÁ PLOCHA
- ZPEVNĚNÁ PLOCHA (PLOCHA cca 78 m²) – BETONOVÁ DLAŽBA NA ŠTĚRKOVÉM PODKLADU + BETONOVÝ CHODNÍKOVÝ OBRUBNÍK TL. 100 mm S OBETONOVÁNÍM (NÁVRH)
- PŘÍJEZDOVÁ KOMUNIKACE K PARKOVACÍM STÁNÍM (PLOCHA cca 330 m²) – POJÍŽDĚNÁ BETONOVÁ DLAŽBA NA ŠTĚRKOVÉM PODKLADU + BETONOVÝ SILNIČNÍ OBRUBNÍK TL. 150 mm S OBETONOVÁNÍM (NÁVRH)
- PROPUSTNÁ ZPEVNĚNÁ PLOCHA VČETNĚ NEKRYTÝCH PARKOVACÍCH STÁNÍ (PLOCHA cca 355 m²) – POJÍŽDĚNÁ BETONOVÁ VEGETAČNÍ DLAŽBA NA ŠTĚRKOVÉM PODKLADU + BETONOVÝ SILNIČNÍ OBRUBNÍK TL. 150 mm S OBETONOVÁNÍM – POJEZD OSOBNÍCH AUTOMOBILŮ DO 3,5 t (NÁVRH)
- WPC TERASA (PLOCHA cca 24 m²) (NÁVRH)
- PROPUSTNÝ OKAPOVÝ CHODNÍK ŠÍŘKY 500 mm (PLOCHA cca 9m²) –TĚŽENÝ PRANÝ ŠTĚRK FRAKCE 16/32 mm) + BETONOVÝ OBRUBNÍK (NÁVRH)
- ZPEVNĚNÁ PLOCHA (CHODNÍK) NA POZEMKU INVESTORA (PLOCHA cca 27 m²) – BETONOVÁ DLAŽBA NA ŠTĚRKOVÉM PODKLADU + BETONOVÝ CHODNÍKOVÝ OBRUBNÍK TL. 100 mm S OBETONOVÁNÍM (NÁVRH)
- ZPEVNĚNÁ PLOCHA (CHODNÍK) NA VEŘEJNÉM POZEMKU (PLOCHA cca 94 m²) – BETONOVÁ DLAŽBA NA ŠTĚRKOVÉM PODKLADU + BETONOVÝ CHODNÍKOVÝ OBRUBNÍK TL. 100 mm S OBETONOVÁNÍM (NÁVRH)
- ZPEVNĚNÁ PLOCHA (CHODNÍK) NA POZEMKU E.ON Distribuce a.s. (PLOCHA cca 1,5 m²) – BETONOVÁ DLAŽBA NA ŠTĚRKOVÉM PODKLADU + BETONOVÝ CHODNÍKOVÝ OBRUBNÍK TL. 100 mm S OBETONOVÁNÍM (NÁVRH)
- VAROVNÝ PÁS ŠÍŘKY 400 mm, SIGNÁLNÍ PÁS Š. 800 mm – BETONOVÁ DLAŽBA S RELIÉFNÍM POVRCHEM DLE VYHLÁŠKY Č. 398/2009 Sb. (NÁVRH)
- ODVODŇOVACÍ ŽLAB SJEZDU (NÁVRH)
- VODICÍ LINIE – ZVÝŠENÝ OBRUBNÍK DLE VYHLÁŠKY Č. 398/2009 Sb. (NÁVRH)
- SJEZD (BETONOVÁ DLAŽBA) – Připojení nemovitosti na veřejnou komunikaci – pozemek parc. č. 375/5 na místní komunikaci ul. U Sirkárny k. ú. České Budějovice 4 - souhlasné závazné stanovisko vydané Policií České republiky, Krajským ředitelstvím policie Jihočeského kraje, Dopravním inspektorátem Územního odboru České Budějovice dne 6.března 2018 – Zpracovatel projektu dopravního napojení – Zenki CB, spol. s r.o., Jirovcova 2, 370 01, České Budějovice, číslo zakázky 17 100 -21, Datum zpracování PD 9.10.2017
- VSTUPY DO OBJEKTU, VJEZD NA POZEMEK (NÁVRH)
- HRANICE POZEMKŮ KN
- XX/XX ČÍSLA PARCEL KN
- HRANY NAVRHOVANÝCH PRVKŮ
- XXX,XX NADMOŘSKÁ VÝŠKA (Bpv) PŮVODNÍHO TERÉNU Z GEODETICKÉHO ZAMĚŘENÍ
- STÁVAJÍCÍ TERÉN
- HRANICE POŽÁRNĚ NEBEZPEČNÉHO PROSTORU
- X ODSTUPOVÉ VZDÁLENOSTI POŽÁRNĚ NEBEZPEČNÉHO PROSTORU
- STROM (NÁVRH)
- KONDENZAČNÍ JEDNOTKY NA STŘEŠE OBJEKTU (NÁVRH) – POPIS VIZ VÝKRES Č.8 "PŮDORYS STŘECHY"

STÁVAJÍCÍ INŽENÝRSKÉ SÍTĚ

- KANALIZACE (ČEVAK a.s.)
- VODOVOD (ČEVAK a.s.)
- PODZEMNÍ VEDENÍ NN (E.ON Distribuce a.s.)
- PODZEMNÍ VEDENÍ VN (E.ON Distribuce a.s.)
- PAROVOD (Teplárna České Budějovice a.s.)
- MIKROVLNNÉ SPOJE (T-Mobile Czech Republic a.s.)
- SÍŤ ELEKTRONICKÝCH KOMUNIKACÍ (Česká telekomunikační infrastruktura a.s.)

INŽENÝRSKÉ SÍTĚ PLÁNOVANÉ SPRÁVCI SÍTÍ

- HORKOVOD (Teplárna České Budějovice a.s.)
- PODZEMNÍ VEDENÍ NN (E.ON Distribuce a.s.)
- PODZEMNÍ VEDENÍ VN (E.ON Distribuce a.s.)

NAVRHOVANÉ INŽENÝRSKÉ SÍTĚ

- HORKOVOD (ORIENTAČNÍ TRASA)
- PODZEMNÍ KABEL HLAVNÍHO DOMOVNÍHO VEDENÍ (HDV) (CYKY 3x120+70 / 250A)
- VO KABEL VENKOVNÍHO OSVĚTLENÍ VE VÝKOPU
- OSVĚTLOVACÍ BOD VENKOVNÍHO OSVĚTLENÍ
- VODOVODNÍ PŘÍPOJKA
- SPLAŠKOVÁ KANALIZACE, KANALIZAČNÍ PŘÍPOJKA
- DEŠŤOVÁ KANALIZACE
- H-N POŽÁRNÍ HYDRANT

INŽENÝRSKÉ SÍTĚ VO – STAVBA VO NENÍ SOUČÁSTÍ PŘEDMĚTNÉ DUR, BUDE POVOLENA V SAMOSTATNÉM ÚZEMNÍM ŘÍZENÍ O UMÍSTĚNÍ STAVBY

- VO STÁVAJÍCÍ STOŽÁR VO
- VO NOVÝ STOŽÁR VO 8 m S VÝLOŽNÍKEM JBUO8
- KABEL CYKY – VEŘEJNÉ OSVĚTLENÍ
- STÁVAJÍCÍ KABEL VO
- KABELY V CHRÁNIČCE

V souvislosti s výstavbou bytových domů na pozemcích parc. č. 375/2, 375/5, 375/6 je nezbytné prodloužení kabelového vedení veřejného osvětlení v ulici U Sirkárny včetně osazení sloupů a svítidel VO. Toto prodloužení je předmětem samostatné dokumentace zpracované Atelierem ADZ a bude pro něj vydáno samostatné rozhodnutí o umístění stavby. Toto prodloužení veřejného osvětlení bude po jeho realizaci a odzkoušení předáno do majetku Statutárního města ČB

POZNÁMKA :

- PŘED ZAHÁJENÍM STAVEBNÍCH PRACÍ JE NUTNO VYZVAT SPRÁVCE PODZEMNÍCH SÍTÍ K VYTYČENÍ POLOHY SÍTÍ. V BLÍZKOSTI PODZEMNÍCH VEDENÍ PROVÁDĚT PRÁCE ZA DOZORU SPRÁVCŮ TĚCHTO SÍTÍ. POLOHA SÍTÍ JE POUZE INFORMATIVNÍ (TRASA NENÍ ZAMĚŘENA)
- SITUACE JE ZAKRESLENA DO MAPOVÉHO PODKLADU, KTERÝ GEODETICKY ZAMĚŘILA 04/2019 FIRMA "Ing. Pavel Chroný – Geodetické práce." VE 3. TŘÍDĚ PŘESNOSTI

0 5 10 m

±0,000 = 401,60 m.n.m. (výškový systém Bpv)

ATELIÉR KROČÁK - ARCHITEKT * RIEGROVA 20 * 37001 ČESKÉ BUDĚJOVICE

Investor: Sirkárna s.r.o., U Sirkárny 467/2a, 370 04 České Budějovice

Akce : BYTOVÝ DŮM "SIRKARNA"
S ADMINISTRATIVNÍMI PROSTORY A PROVOZOVNOU
parc. č. 375/5 v k.ú. České Budějovice 4

Výkres : C.3 KOORDINAČNÍ SITUAČNÍ VÝKRES

Autor : Ing. arch. Jaromír Kročák
Autorská spolupráce : Ing. arch. Petr Chroustovský, Ing. arch. Gabriela Dudková

Zodpovědný projektant : Ing. arch. Jaromír Kročák

Vypracoval : Ing. Josef Fugl

Vhodiscono :

Číslo zakázky :	Stupeň :	Měřítko :	Datum :	Formát :	Číslo výkresu :
[illegible]	DUR	1:200	PROSINEC 2019	[illegible]	2

tel.: [illegible]
e-mail: [illegible]

PŘÍLOHA č 2 situace veřejného osvětlení

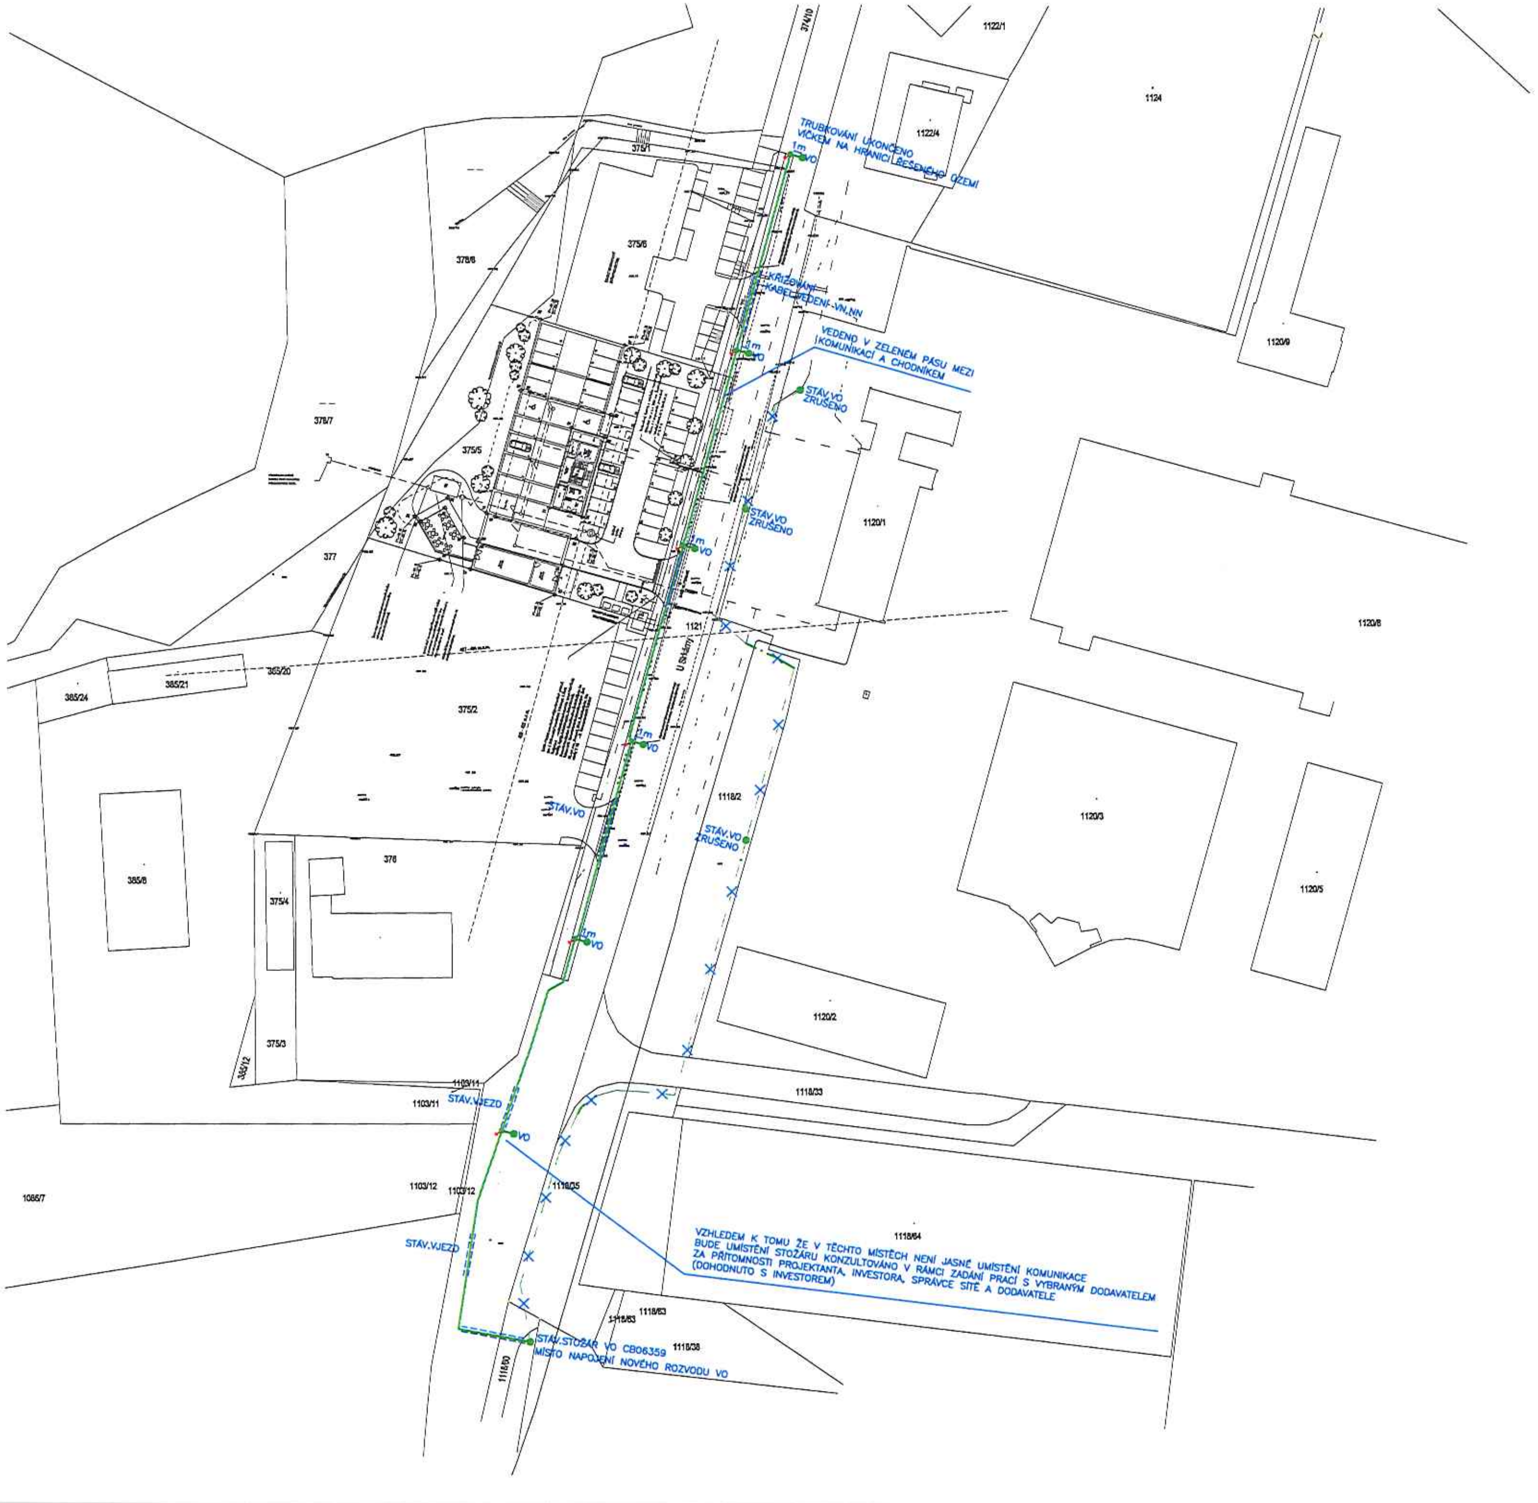

374/10
1122/1
1124
1122/4
TRUBKOVÁNÍ UKONČENO VÍČKEM NA HRANICI ŘEŠENÉHO ÚZEMÍ
1m
VO
376/1
375/6
378/6
KŘÍŽOVÁNÍ KABEL VEDENÍ VN,NN
VEDENO V ZELENÉM PÁSU MEZI KOMUNIKACÍ A CHODNÍKEM
STÁV.VO ZRUŠENO
1120/9
1120/8
378/7
375/5
377
1120/1
1121
U Sirkárny
385/20
385/24
385/21
375/2
1120/3
1118/2
STÁV.VO
1120/5
385/8
376
375/4
1120/2
375/3
385/12
1103/11
STÁV.VJEZD
1118/33
1103/12
1118/35
1118/64
STÁV.VJEZD
VZHLEDEM K TOMU ŽE V TĚCHTO MÍSTECH NENÍ JASNÉ UMÍSTĚNÍ KOMUNIKACE BUDE UMÍSTĚNÍ STOŽÁRU KONZULTOVÁNO V RÁMCI ZADÁNÍ PRACÍ S VYBRANÝM DODAVATELEM ZA PŘÍTOMNOSTI PROJEKTANTA, INVESTORA, SPRÁVCE SÍTĚ A DODAVATELE (DOHODNUTO S INVESTOREM)
1118/63
1118/38
1118/50
STÁV.STOŽÁR VO CB06359 MÍSTO NAPOJENÍ NOVÉHO ROZVODU VO
1085/7

VZOROVÉ ŘEZY VÝKOPŮ

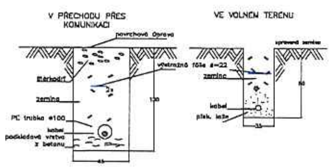

STÁVAJÍCÍ INŽENÝRSKÉ SÍTĚ

- KANALIZACE (ČEVAK a.s.)
- VODOVOD (ČEVAK a.s.)
- PODZEMNÍ VEDENÍ NN (E.ON Distribuce a.s.)
- PODZEMNÍ VEDENÍ VN (E.ON Distribuce a.s.)
- PAROVOD (Teplárna České Budějovice a.s.)
- SÍŤ ELEKTRONICKÝCH KOMUNIKACÍ (Česká telekomunikační infrastruktura a.s.)
- [illegible] SPOJE (T-Mobile Czech Republic a.s.)

INŽENÝRSKÉ SÍTĚ PLÁNOVANÉ SPRÁVCI SÍTÍ

- HORKOVOD (Teplárna České Budějovice a.s.)
- PODZEMNÍ VEDENÍ NN (E.ON Distribuce a.s.)
- PODZEMNÍ VEDENÍ VN (E.ON Distribuce a.s.)

NAVRHOVANÉ INŽENÝRSKÉ SÍTĚ

- HORKOVOD (ORIENTAČNÍ TRASA)
- PODZEMNÍ KABEL HLAVNÍHO DOMOVNÍHO VEDENÍ (HDV) (CYKY 3x120+70 / 250A)
- KABEL VENKOVNÍHO OSVĚTLENÍ VE VÝKOPU
- OSVĚTLOVACÍ BOD VENKOVNÍHO OSVĚTLENÍ
- VODOVODNÍ PŘÍPOJKA
- SPLAŠKOVÁ KANALIZACE, KANALIZAČNÍ PŘÍPOJKA
- DEŠŤOVÁ KANALIZACE
- H-N POŽÁRNÍ HYDRANT

POZNÁMKA :

- PŘED ZAHÁJENÍM STAVEBNÍCH PRACÍ JE NUTNO VYZVAT SPRÁVCE PODZEMNÍCH SÍTÍ K VYTYČENÍ POLOHY SÍTÍ. V BLÍZKOSTI PODZEMNÍCH VEDENÍ PROVÁDĚT PRÁCE ZA DOZORU SPRÁVCŮ TĚCHTO SÍTÍ. POLOHA SÍTÍ JE POUZE INFORMATIVNÍ (TRASA NENÍ ZAMĚŘENA)
- SITUACE JE ZAKRESLENA DO MAPOVÉHO PODKLADU, KTERÝ GEODETICKY ZAMĚŘILA 04/2019 FIRMA "Ing. [illegible] – Geodetické práce" VE 3. TŘÍDĚ PŘESNOSTI

LEGENDA:

- VO ⊗ – STÁVAJÍCÍ STOŽÁR VO
- VO ⊗—● – NOVÝ STOŽÁR VO 8m, VÝLOŽNÍK TYP "V" NA STOŽÁRU JB8 (ø89) ÚHEL 10° (VÝLOŽNÍK 1,5m)
- ——— – KABEL VO – CYKY 4x10 V KOPOFLEX ø50+FeZnø10 UZEMNĚNÍ STOŽÁRU ULOŽENÝM VE VÝKOPU UZEMNĚNÍ V DUSANÉ ZEMINĚ NA DNĚ VÝKOPU KABEL VEDENÝ V ZELENÉM PÁSU MEZI CHODNÍKEM A KOMUNIKACÍ
- —·—·— – STÁVAJÍCÍ KABEL VO
- - - - – KABELY V CHRÁNIČCE KŘIŽOVÁNÍ KOMUNIKACE, VJEZDŮ
- —X—X—X— – STÁV.KABEL VO ZRUŠENÁ TRASA
- 1m – UMÍSTĚNÍ SVÍTIDLA 1m OD OBRUBNÍKU SVĚTELNĚ-TECHNICKÝ NÁVRH

POZNÁMKA:

- ŘEŠENÍ KOMUNIKACE VČETNĚ VO JE PŘEDMĚTEM STUDIE ÚZEMÍ ZPRACOVATEL FI SWECO.CZ p.MENŠÍK POKUD V DOBĚ REALIZACE BUDE TATO STUDIE K DISPOZICI NUTNO KOORDINOVAT ŘEŠENÍ
- KOORDINACE PODZEMNÍCH VEDENÍ NN,VN SLABOPROUD VODOVOD, KANALIZACE, PLYNOVOD DLE ČSN EN 73 6005

PROJEKTOVÝ A INŽENÝRSKÝ ATELIER ČECHOVA 59, Č. BUDĚJOVICE		HL.PROJ.: Ing.arch.Jaromír Kročák	
STAVBA: POLYFUNKČNÍ DŮM "SIRKÁRNA" ČESKÉ BUDĚJOVICE		ZODP.PROJ.: ING. JIŘÍ PRŮŠA PETR BÜRGER DIS.	
		KRESLIL: ROMAN JELÍNEK DANIEL MÁDL	
ČÁST PROJEKTU: PRODLOUŽENÍ VEŘEJNÉHO OSVĚTLENÍ VČ.OSAZENÍ SVÍTIDEL			
VÝKRES: SITUACE		MĚŘÍTKO: 1:500	VYHOTOVENÍ:
ČÍSLO ZAK.: –	STUPEŇ: DVD+DSP	DATUM: 1/2021	
INVESTOR: [illegible] s.r.o., U Sirkárny 447/2a , 370 04 České Budějovice		FORMÁT: 8xA4	ČÍSLO PŘÍL.: E1