

Záznam o účinnosti:


Vydává: Zastupitelstvo města České Budějovice

Datum vydání: 24. 6. 2010

Číslo usnesení: 182/ 2010

Datum nabytí účinnosti: 21. 9. 2010

Úřední osoba pořizovatele: Ing. Luboš Lacina, vedoucí OÚPA

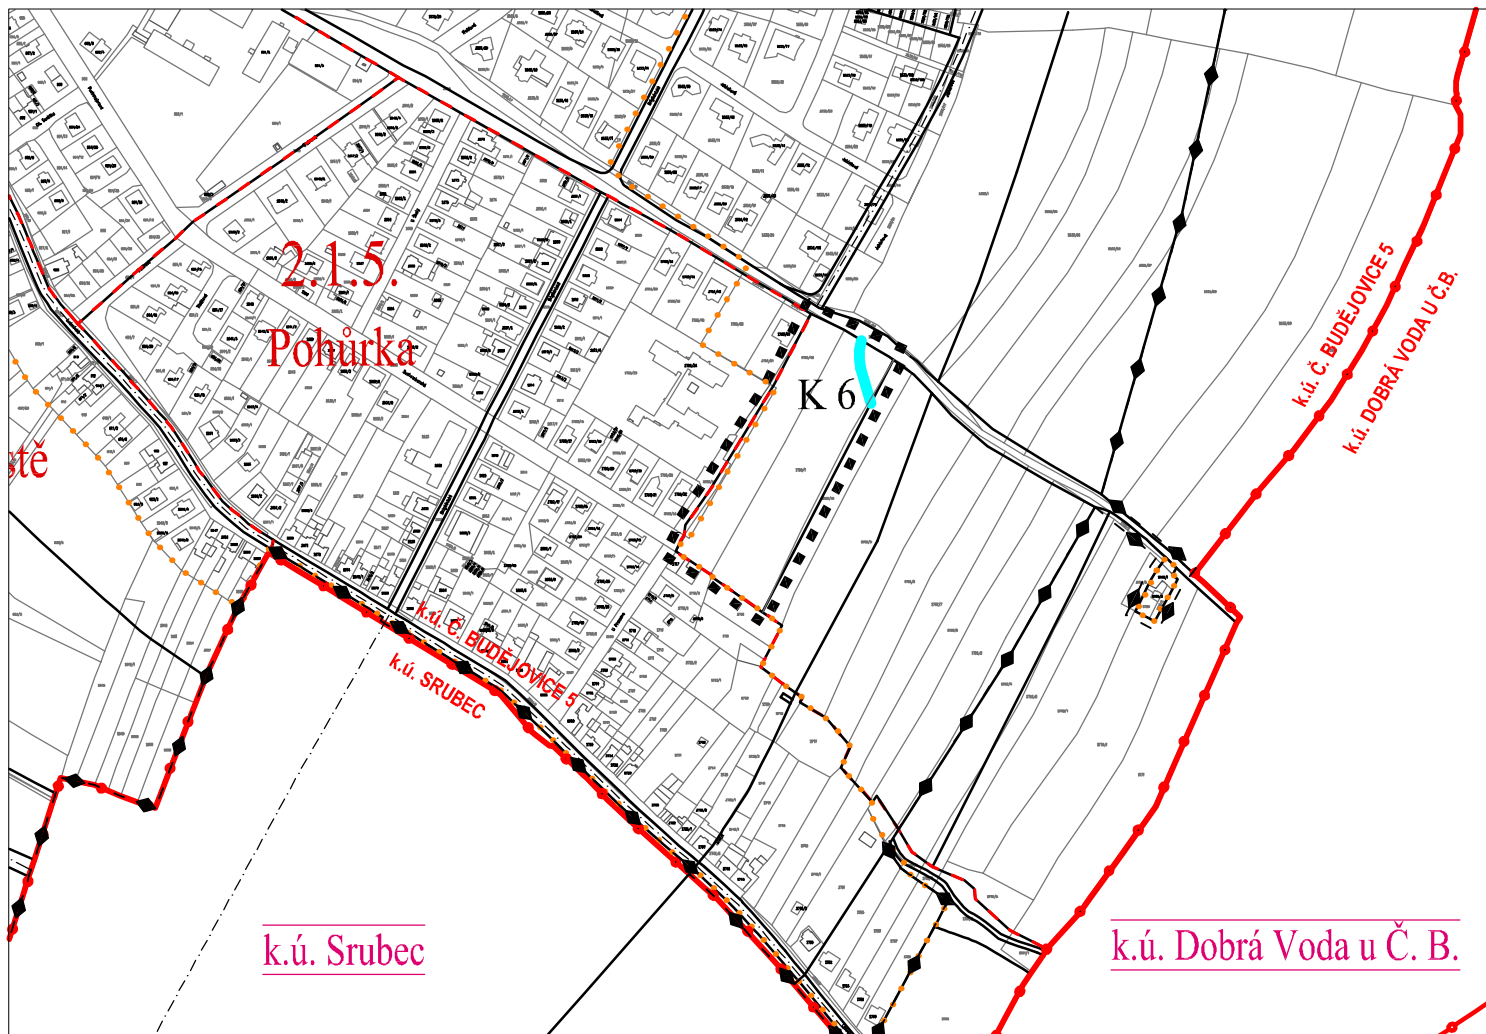

k.ú. Dobrá Voda u Č. B.

katastrální území

2.1. SUCHÉ VRBNÉ ...

název městské čtvrti

2.1.5. Pohůrka

číslo a název lokality



hranice katastrálních území



hranice řešeného území



hranice lokalit města



hranice současně zastavěného území – převzato z ÚPnM 2000



hranice zastavitelného území – převzato z ÚPnM 2000 a změn ÚPnM




hranice makrobloků



hranice pozemková



K 6 část VPS – stavba obtokového protipovodňového kanálu na východním okraji města

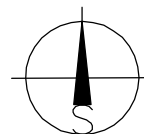

Příloha 1 opatření obecné povahy

Změna č. 43 územního plánu města České Budějovice
v lokalitě 2.1.6 U Dobrovodského potoka II

v katastrálním území České Budějovice 5

projektant: Ing. arch. Petr Žižala

výkres

Veřejně prospěšné stavby, opatření a asanace

č. výkr.

1:5000

2010/08

1/3