


Příloha č. 1

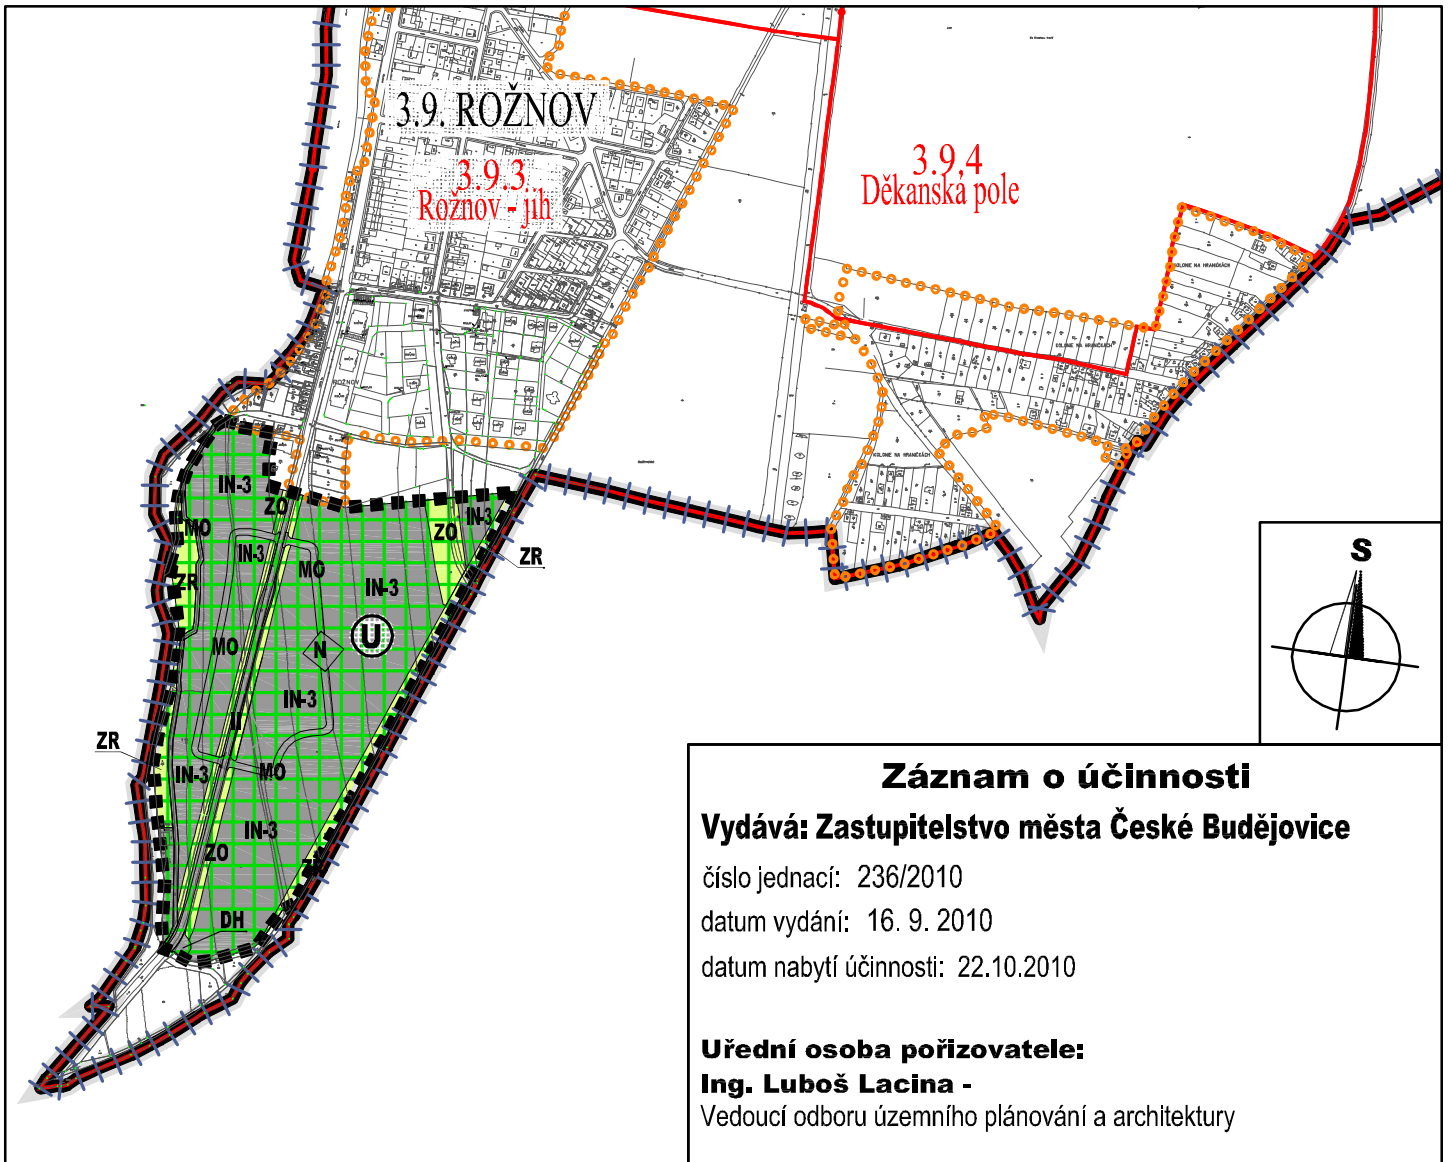

Záznam o účinnosti

Vydává: Zastupitelstvo města České Budějovice

číslo jednací: 236/2010

datum vydání: 16. 9. 2010

datum nabytí účinnosti: 22.10.2010

Úřední osoba pořizovatele:

Ing. Luboš Lacina -

Vedoucí odboru územního plánování a architektury

LEGENDA

HRANICE A POPISY

	ŘEŠENÉ ÚZEMÍ
	HRANICE ÚPmČB (HRANICE SPRÁVNÍHO ÚZEMÍ MĚSTA)
	HRANICE KATASTRÁLNÍHO ÚZEMÍ
	HRANICE SOUČASNĚ ZASTAVĚNÉHO ÚZEMÍ DLE ÚPnM ČB
	HRANICE ČTVRTÍ
	HRANICE LOKALIT
	ZASTAVITELNÉ ÚZEMÍ
	NEZASTAVITELNÉ ÚZEMÍ
	PLOCHY, KDE ZMĚNY PROVĚŘÍ ÚZEMNÍ STUDIE
3.9. ROŽNOV	ČÍSLO A NÁZEV ČTVRTI
3.9.3 Rožnov - jih	ČÍSLO A NÁZEV LOKALITY

I. Řešení změny č. 44 ÚPnM ČB I.1 Výkres základního členění území

Změna č. 44 územního plánu města České Budějovice
v lokalitě 3. 9. 3. Rožnov - jih
v k.ú. České Budějovice 7

10/2010

změna č. 44

1:10 000

Z/039.4-09

A+U DESIGN spol. s r.o.