


Příloha č. 1

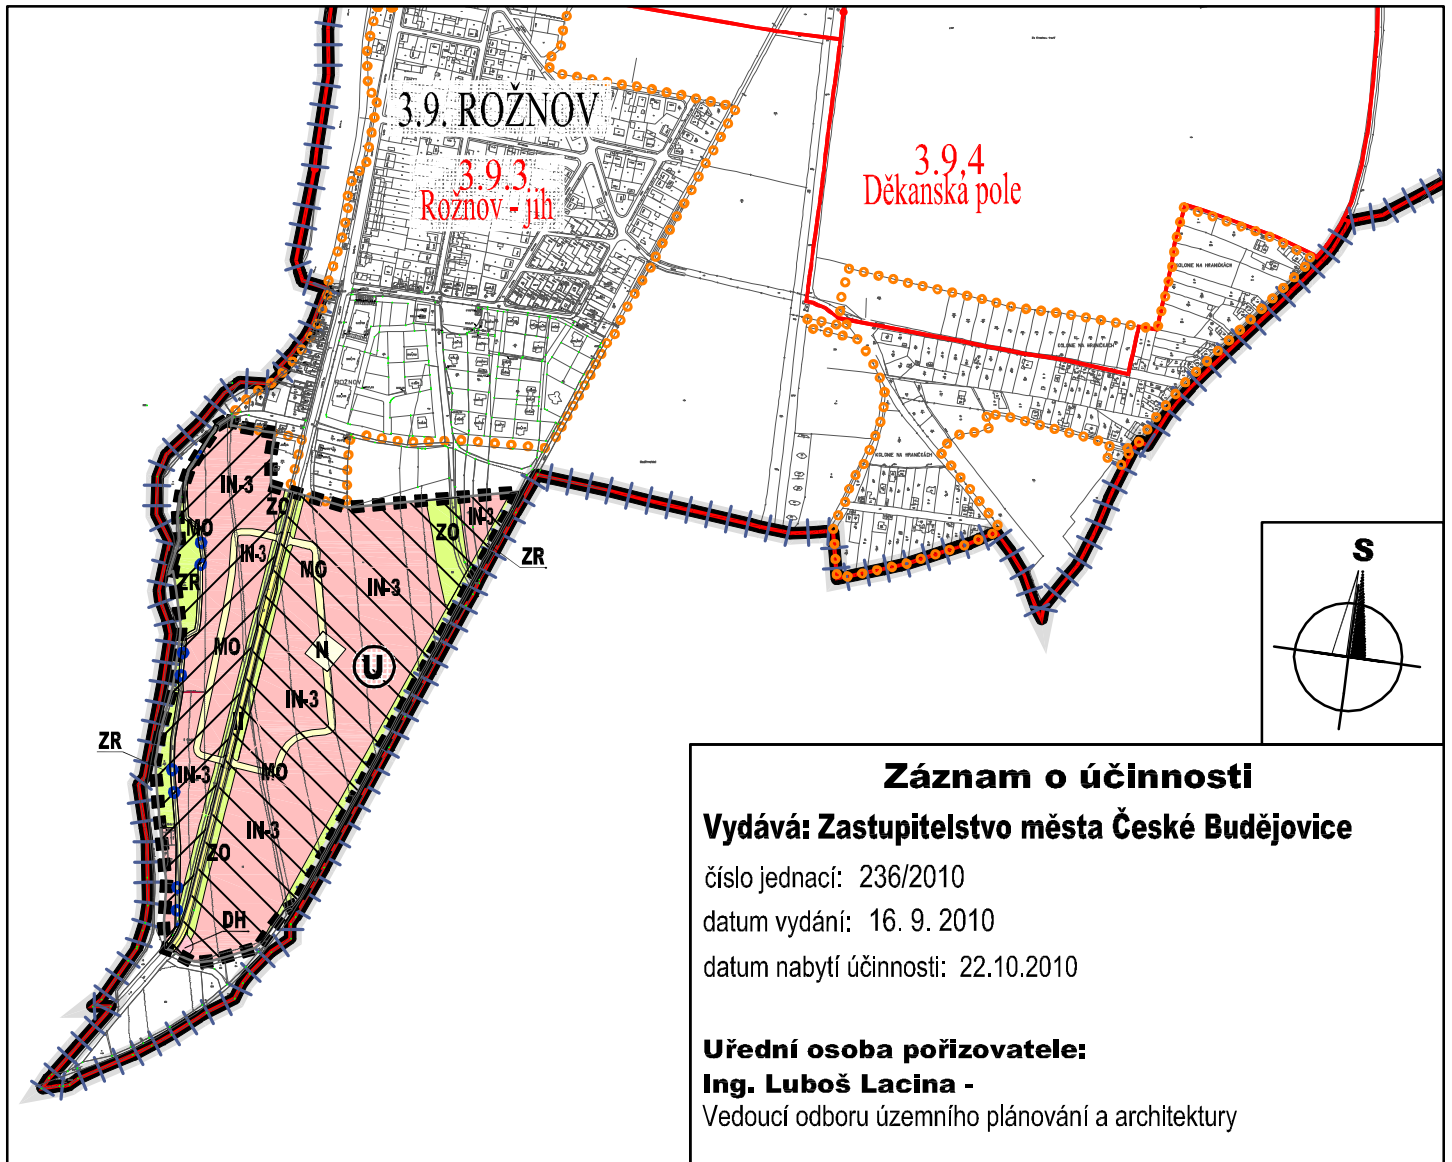

Záznam o účinnosti

Vydává: Zastupitelstvo města České Budějovice

číslo jednací: 236/2010

datum vydání: 16. 9. 2010

datum nabytí účinnosti: 22.10.2010

Uřední osoba pořizovatele:

Ing. Luboš Lacina -

Vedoucí odboru územního plánování a architektury

LEGENDA

HRANICE A POPISY

	ŘEŠENÉ ÚZEMÍ
	HRANICE ÚPmČB (HRANICE SPRÁVNÍHO ÚZEMÍ MĚSTA)
	HRANICE KATASTRÁLNÍHO ÚZEMÍ
	HRANICE SOUČASNĚ ZASTAVĚNÉHO ÚZEMÍ DLE ÚPnM ČB
	HRANICE ČTVRTÍ
	HRANICE LOKALIT
	NÁVRH CYKLISTICKÉ TRASY DLE ÚPmČB
	I. ETAPA ZÁSTAVBY
	II. ETAPA ZÁSTAVBY
	PLOCHY, KDE ZMĚNY PROVĚŘÍ ÚZEMNÍ STUDIE

3.9. ROŽNOV
3.9.3
Rožnov - jih

ČÍSLO A NÁZEV ČTVRTI

ČÍSLO A NÁZEV LOKALITY

PLOCHY S ROZDÍLNÝM ZPŮSOBEM VYUŽITÍ

	IN-3 ZASTAVITELNÉ ÚZEMÍ S PŘEVAŽUJÍCÍM CHARAKTEREM OBYTNÝM INDIVIDUÁLNÍM V PŘÍMĚSTÍ (IN-3)
	II ZASTAVITELNÉ ÚZEMÍ DOPRAVNÍ VYBAVENOSTI PRO DOPRAVU V POHYBU NA POZEMNÍCH KOMUNIKACÍCH - ÚZEMÍ PRO MÍSTNÍ KOMUNIKACE II. TŘÍDY (II)
	MO ZASTAV. ÚZEMÍ DOPR. VYBAVENOSTI PRO DOPRAVU V POHYBU NA POZEM. KOMUNIKACÍCH - ÚZEMÍ PRO MÍSTNÍ OBSLUŽNÉ KOMUNIKACE III. A IV. TŘÍDY (MO)
	N ZASTAV. ÚZEMÍ DOPR. VYBAVENOSTI PRO DOPRAVU V POHYBU NA POZEM. KOMUNIKACÍCH - ÚZEMÍ PRO NÁMĚSTÍ, NÁVSI, ... (N)
	DH ZASTAV. ÚZEMÍ DOPR. VYBAVENOSTI PRO HROMADNOU DOPRAVU VČETNĚ TECHNICKÉHO ZÁZEMÍ (DH)
	ZR NEZASTAVITELNÉ ÚZEMÍ REKREAČNÍ ZELENĚ (ZR)
	ZO NEZASTAVITELNÉ ÚZEMÍ OSTATNÍ MĚSTSKÉ ZELENĚ (ZO)

I. Řešení změny č. 44 ÚPnM ČB I.2 Hlavní výkres

Změna č. 44 územního plánu města České Budějovice
v lokalitě 3. 9. 3. Rožnov - jih
v k.ú. České Budějovice 7

10/2010

změna č. 44

1:10 000

Z/039.4-09

A+U DESIGN spol. s r.o.