


Příloha č. 1

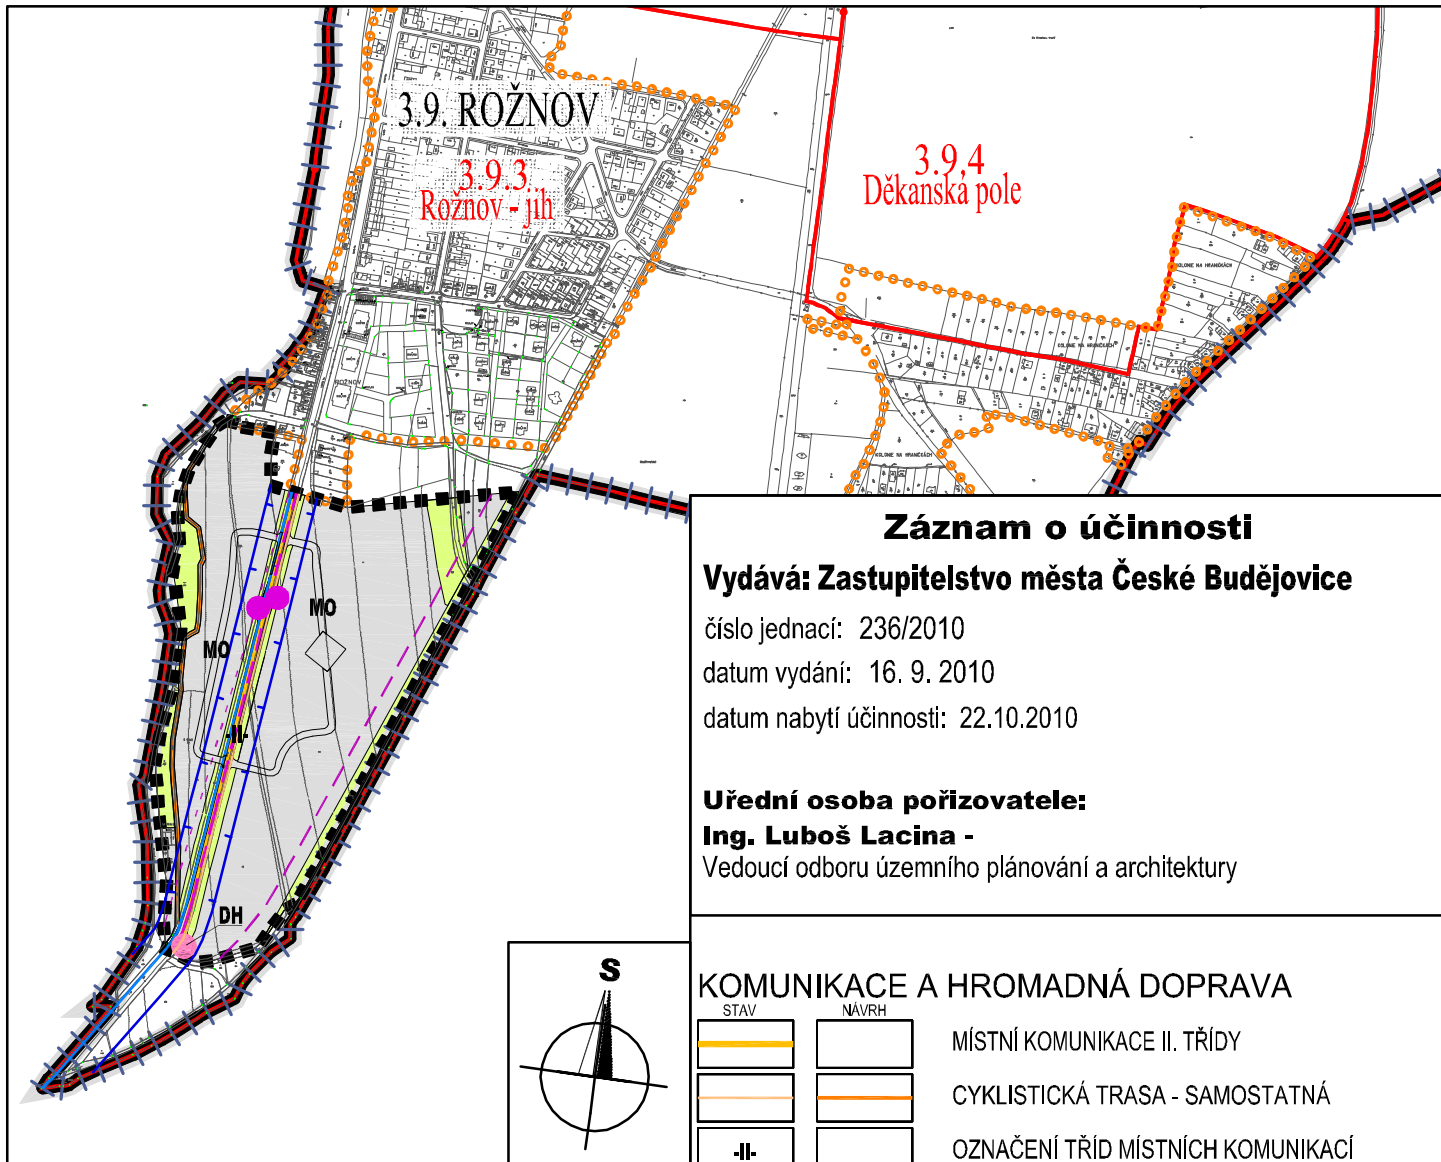

Záznam o účinnosti

Vydává: Zastupitelstvo města České Budějovice

číslo jednací: 236/2010

datum vydání: 16. 9. 2010

datum nabytí účinnosti: 22.10.2010

Úřední osoba pořizovatele:

Ing. Luboš Lacina -

Vedoucí odboru územního plánování a architektury

KOMUNIKACE A HROMADNÁ DOPRAVA

STAV	NÁVRH	
		MÍSTNÍ KOMUNIKACE II. TŘÍDY
		CYKLISTICKÁ TRASA - SAMOSTATNÁ
		OZNAČENÍ TŘÍD MÍSTNÍCH KOMUNIKACÍ
		TRASA T - BUS
		TRASA A - BUS
		ZASTÁVKA T - BUS
		SMYČKA MHD
		IZOFONA HLUK. PÁSMA 55 DB OD SILNIČNÍ DOPRAVY
		IZOFONA HLUK. PÁSMA 85 DB OD LETECKÉ DOPRAVY
		OCHRANNÉ PÁSMA ŽELEZNICE
		PLOCHY PRO DOPRAVU

LEGENDA

HRANICE A POPISY

	ŘEŠENÉ ÚZEMÍ
	HRANICE ÚPmČB (HRANICE SPRÁVNÍHO ÚZEMÍ MĚSTA)
	HRANICE KATASTRÁLNÍHO ÚZEMÍ
	HRANICE SOUČASNĚ ZASTAVĚNÉHO ÚZEMÍ DLE ÚPnM ČB
	HRANICE ČTVRTÍ
	HRANICE LOKALIT
	ZASTAVITELNÉ ÚZEMÍ
	NEZASTAVITELNÉ ÚZEMÍ

3.9. ROŽNOV

ČÍSLO A NÁZEV ČTVRTI

3.9.3
Rožnov - jih

ČÍSLO A NÁZEV LOKALITY

I. Řešení změny č. 44 ÚPnM ČB I.3 Výkres dopravního řešení

Změna č. 44 územního plánu města České Budějovice
v lokalitě 3. 9. 3. Rožnov - jih
v k.ú. České Budějovice 7

10/2010

změna č. 44

1:10 000

Z/039.4-09

A+U DESIGN spol. s r.o.