


Příloha č. 1

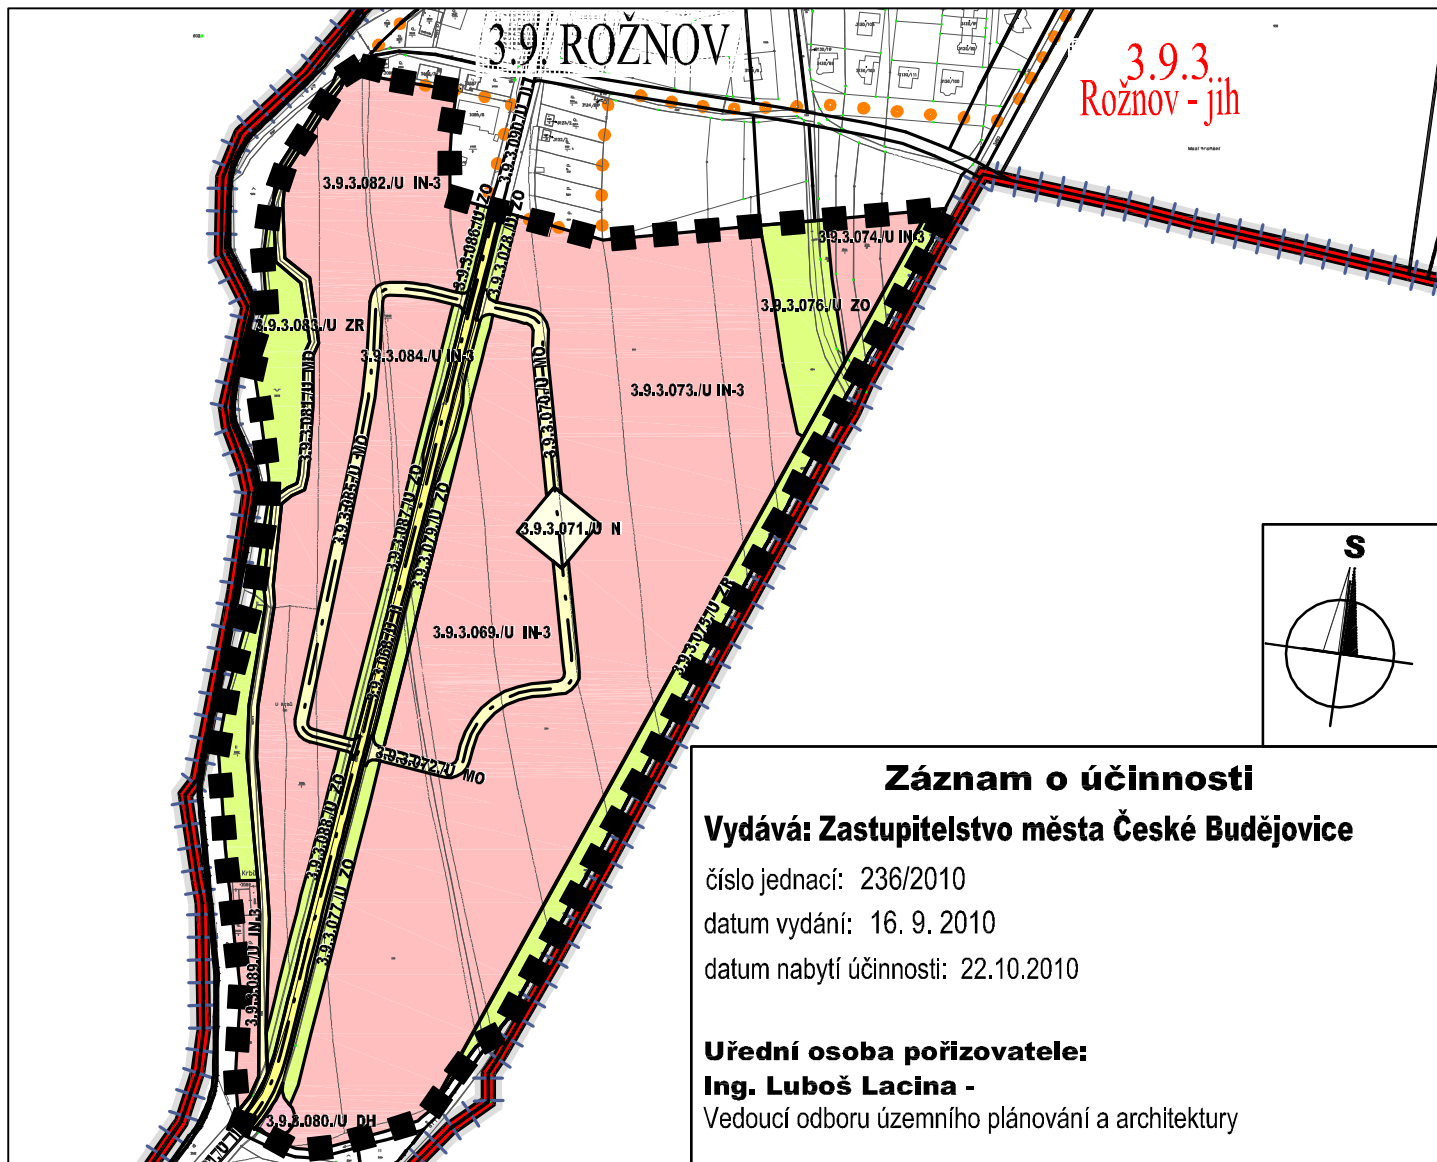

LEGENDA

HRANICE A POPISY

	ŘEŠENÉ ÚZEMÍ
	HRANICE ÚPmČB (HRANICE SPRÁVNÍHO ÚZEMÍ MĚSTA)
	HRANICE KATASTRÁLNÍHO ÚZEMÍ
	HRANICE SOUČASNĚ ZASTAVĚNÉHO ÚZEMÍ DLE ÚPnM ČB
	HRANICE ČTVRTÍ
	HRANICE LOKALIT
	KOMPOZIČNÍ OSA ÚZEMÍ
	HRANICE MAKROBLOKŮ
	ČÍSLA MAKROBLOKŮ
	PLOCHY, KDE ZMĚNY PROVEŘÍ ÚZEMNÍ STUDIE
3.9. ROŽNOV	ČÍSLO A NÁZEV ČTVRTI
3.9.3 Rožnov - jih	ČÍSLO A NÁZEV LOKALITY

PLOCHY S ROZDÍLNÝM ZPŮSOBEM VYUŽITÍ

	ZASTAVITELNÉ ÚZEMÍ S PŘEVAŽUJÍCÍM CHARAKTEREM OBYTNÝM INDIVIDUÁLNÍM V PŘÍMĚSTÍ (IN-3)
	ZASTAVITELNÉ ÚZEMÍ DOPRAVNÍ VYBAVENOSTI PRO DOPRAVU V POHYBU NA POZEMNÍCH KOMUNIKACÍCH - ÚZEMÍ PRO MÍSTNÍ KOMUNIKACI II. TŘÍDY (II)
	ZASTAV. ÚZEMÍ DOPR. VYBAVENOSTI PRO DOPRAVU V POHYBU NA POZEM. KOMUNIKACÍCH - ÚZEMÍ PRO MÍSTNÍ OBSLUŽNÉ KOMUNIKACE III. A IV. TŘÍDY (MO)
	ZASTAV. ÚZEMÍ DOPR. VYBAVENOSTI PRO DOPRAVU V POHYBU NA POZEM. KOMUNIKACÍCH - ÚZEMÍ PRO NÁMĚSTÍ, NÁVSI, ... (N)
	ZASTAV. ÚZEMÍ DOPR. VYBAVENOSTI PRO HROMADNOU DOPRAVU VČETNĚ TECHNICKÉHO ZÁZEMÍ (DH)
	NEZASTAVITELNÉ ÚZEMÍ REKREAČNÍ ZELENĚ (ZR)
	NEZASTAVITELNÉ ÚZEMÍ OSTATNÍ MĚSTSKÉ ZELENĚ (ZO)

I. Řešení změny č. 44 ÚPnM ČB

I.7. Krycí list části lokality 3.9.3. Rožnov - jih

Změna č. 44 územního plánu města České Budějovice
 v lokalitě 3. 9. 3. Rožnov - jih
 v k.ú. České Budějovice 7

10/2010

změna č. 44

1:5 000

Z/039.4-09

A+U DESIGN spol. s r.o.