


ZÁZNAM O ÚČINNOSTI:

Vydává: ZASTUPITELSTVO MĚSTA ČESKÉ BUDĚJOVICE
 Datum vydání: 4. 2. 2011
 Číslo usnesení: 1/2011 ze dne 3. 2. 2011
 Datum nabytí účinnosti: 21. 2. 2011
 Úřední osoba pořizovatele: Ing. Luboš Lacina, vedoucí OÚPA MMČB

Příloha č.1 OOP

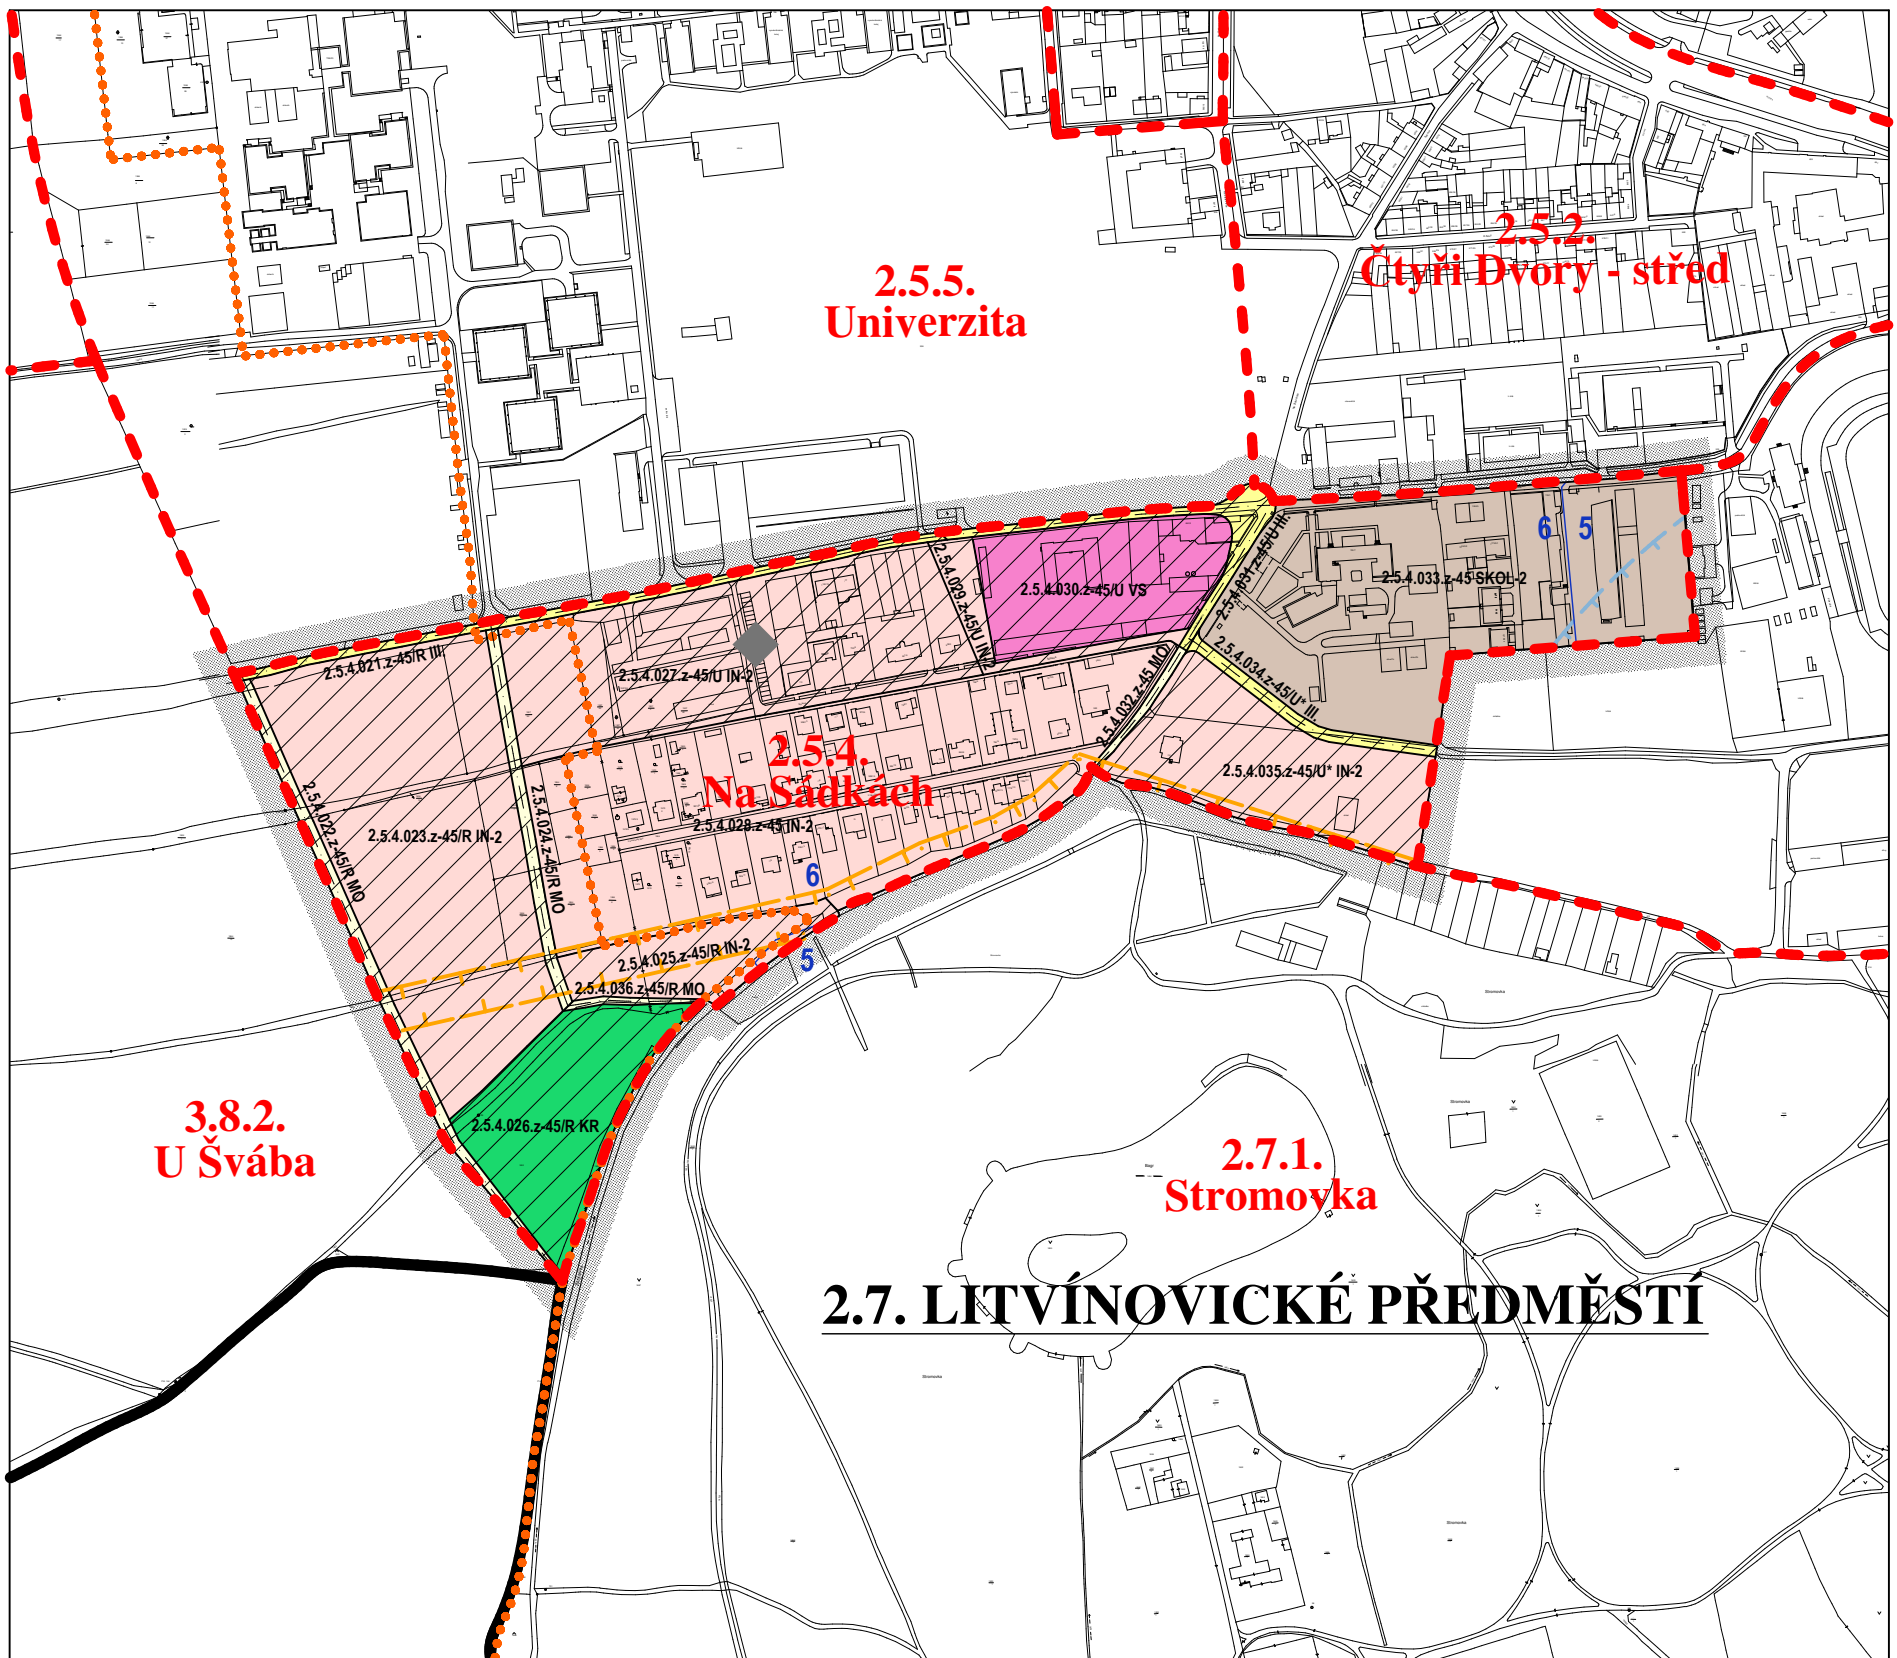

LEGENDA:

HRANICE A POPISY

- HRANICE ŘEŠENÉHO ÚZEMÍ
- HRANICE LOKALITY
- HRANICE SOUČASNÉHO ZASTAVĚNÉHO ÚZEMÍ
- HRANICE MAKROBLOKU

2.7.LITVÍNOVICKÉ
 2.5.4.
 Na Sádkách
 2.5.4.027./U IN-2 KÓD MAKROBLOKU

FUNKČNÍ VYUŽITÍ ÚZEMÍ

- ZASTAVITELNÁ ÚZEMÍ:**
- IN-2 ÚZEMÍ PRO BYDLENÍ S PŘEVAŽUJÍCÍM CHARAKTEREM OBYTNÝM INDIVIDUÁLNÍM
 - SKOL-2 SMÍŠENÁ ÚZEMÍ S BYDLENÍM KOLEKTIVNÍHO CHARAKTERU
 - VS ÚZEMÍ VEŘEJNÉ VYBAVENOSTI - ŠKOLSTVÍ
- NEZASTAVITELNÁ ÚZEMÍ:**
- KR ÚZEMÍ KRAJINNÉ ZELÉNÉ REKREAČNÍ

DOPRAVA

- III VYBRANÉ HLAVNÍ OBSLUŽNÉ MÍSTNÍ KOMUNIKACE III.TŘÍDY
- MO MÍSTNÍ OBSLUŽNÉ KOMUNIKACE III. A IV.TŘÍDY
- HROMADNÉ GARÁŽE

OCHRANNÉ REŽIMY

- TECHNICKÁ OCHRANNÁ PÁSMA HLAVNÍCH TRAS INŽENÝRSKÝCH SÍTÍ
- OCHRANNÉ PÁSMA TEPELNÝCH NAPAJEČŮ
 - OCHRANNÉ PÁSMA RADIOTELEOVÝCH TRAS (V CELÉM ŘEŠENÉM ÚZEMÍ)
- PÁSMA HYGIENICKÉ OCHRANY
- PHO VRTŮ A VODNÍCH ZDROJŮ
- TECHNICKÁ OCHRANNÁ PÁSMA OSTATNÍ
- OCHRANNÉ PÁSMA LETIŠTĚ (V CELÉM ŘEŠENÉM ÚZEMÍ)
- KATEGORIE ÚZEMÍ MĚSTA VE VZTAHU K PRŮBĚHU POVODNĚ A PROTIPOVODNOVÉ OCHRANĚ
- HRANICE MEZI JEDNOTLIVÝMI KATEGORIEMI ÚZEMÍ
 - 6 OZNAČENÍ JEDNOTLIVÝCH KATEGORIÍ

DOPLŇUJÍCÍ REGULACE


- EXPONOVANÉ ÚZEMÍ S NEJVYŠŠÍ MÍROU MĚSTSKÉ REGULACE ZASTAVITELNÉHO ÚZEMÍ
- EXPONOVANÉ ÚZEMÍ S NEJVYŠŠÍ MÍROU KRAJINNÉ REGULACE NEZASTAVITELNÉHO ÚZEMÍ
- ÚZEMÍ S VYŠŠÍ MÍROU MĚSTSKÉ REGULACE ZASTAVITELNÉHO ÚZEMÍ
- ÚZEMÍ S DANOU MÍROU MĚSTSKÉ REGULACE ZASTAVITELNÉHO ÚZEMÍ

PROSTOROVÁ REGULACE

- KOMPOZIČNÍ OSY

PROJEKTANT:

Projektční ateliér Ing. arch. Zdeněk Urbanec
 Lannova třída 32, České Budějovice
 sekretariat@atelier-urbanec.cz, tel / fax: 386 352 542

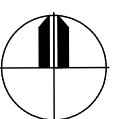

09 / 2010

NÁZEV AKCE:

ZMĚNA Č.45 ÚZEMNÍHO PLÁNU MĚSTA ČESKÉ BUDĚJOVICE
 V LOKALITĚ 2.5.4. NA SÁDKÁCH II V KATASTRÁLNÍM ÚZEMÍ ČESKÉ BUDĚJOVICE 2

VÝKRES:

KRYCÍ LIST LOKALITY

2.5.4. NA SÁDKÁCH 1 : 5 000

Č. VÝKR.: I/2.4.