
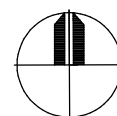


ZÁZNAM O ÚČINNOSTI:

Vydává: ZASTUPITELSTVO MĚSTA ČESKÉ BUDĚJOVICE
 Datum vydání: 3. 7. 2008
 Číslo usnesení: 123 / 2008
 Datum nabytí účinnosti:
 Úřední osoba pořizovatele: Ing. Luboš Lacina, vedoucí OÚPA MMČB

PROJEKTANT:

Projekční ateliér Ing. arch. Zdeněk Urbanec
 Lannova třída 32, České Budějovice
 sekretariat @ atelier-urbanec.cz, tel / fax: 386 352 542

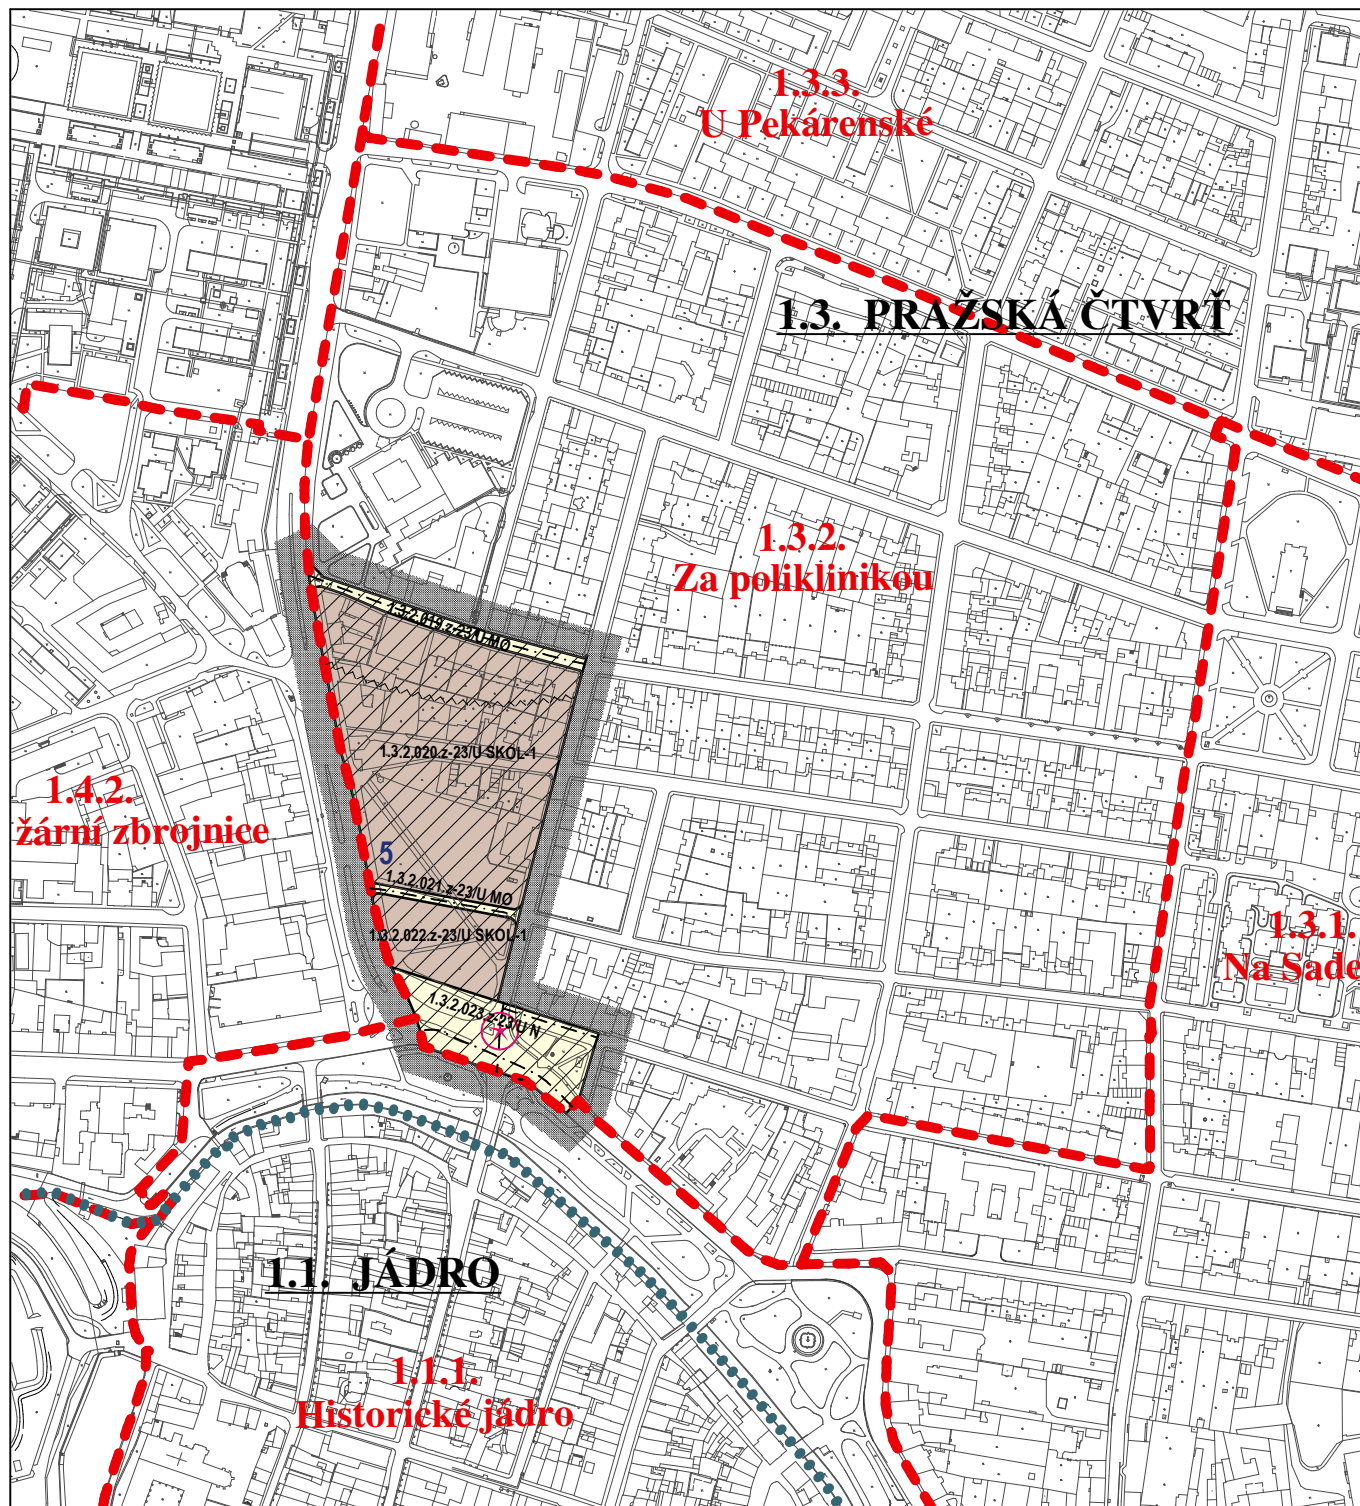

07 / 2008

NÁZEV AKCE:

ZMĚNA Č.23 ÚZEMNÍHO PLÁNU MĚSTA ČESKÉ BUDĚJOVICE
 V LOKALITĚ 1.3.2. ZA POLIKLINIKOU V KATASTRÁLNÍM ÚZEMÍ ČESKÉ BUDĚJOVICE 3

VÝKRES:

KRYCÍ LIST ČÁSTI LOKALITY 1.3.2. ZA POLIKLINIKOU 1 : 5 000 Č. VÝKR.: 1 / 4