


Záznam o účinnosti:

Vydává: Zastupitelstvo města České Budějovice
Datum vydání: 9. 10. 2008
Číslo usnesení: 201 / 2008
Datum nabytí účinnosti: 14. 11. 2008
Úřední osoba pořizovatele: Ing. Luboš Lacina, vedoucí OÚPA

Příloha 2


opatření obecné povahy

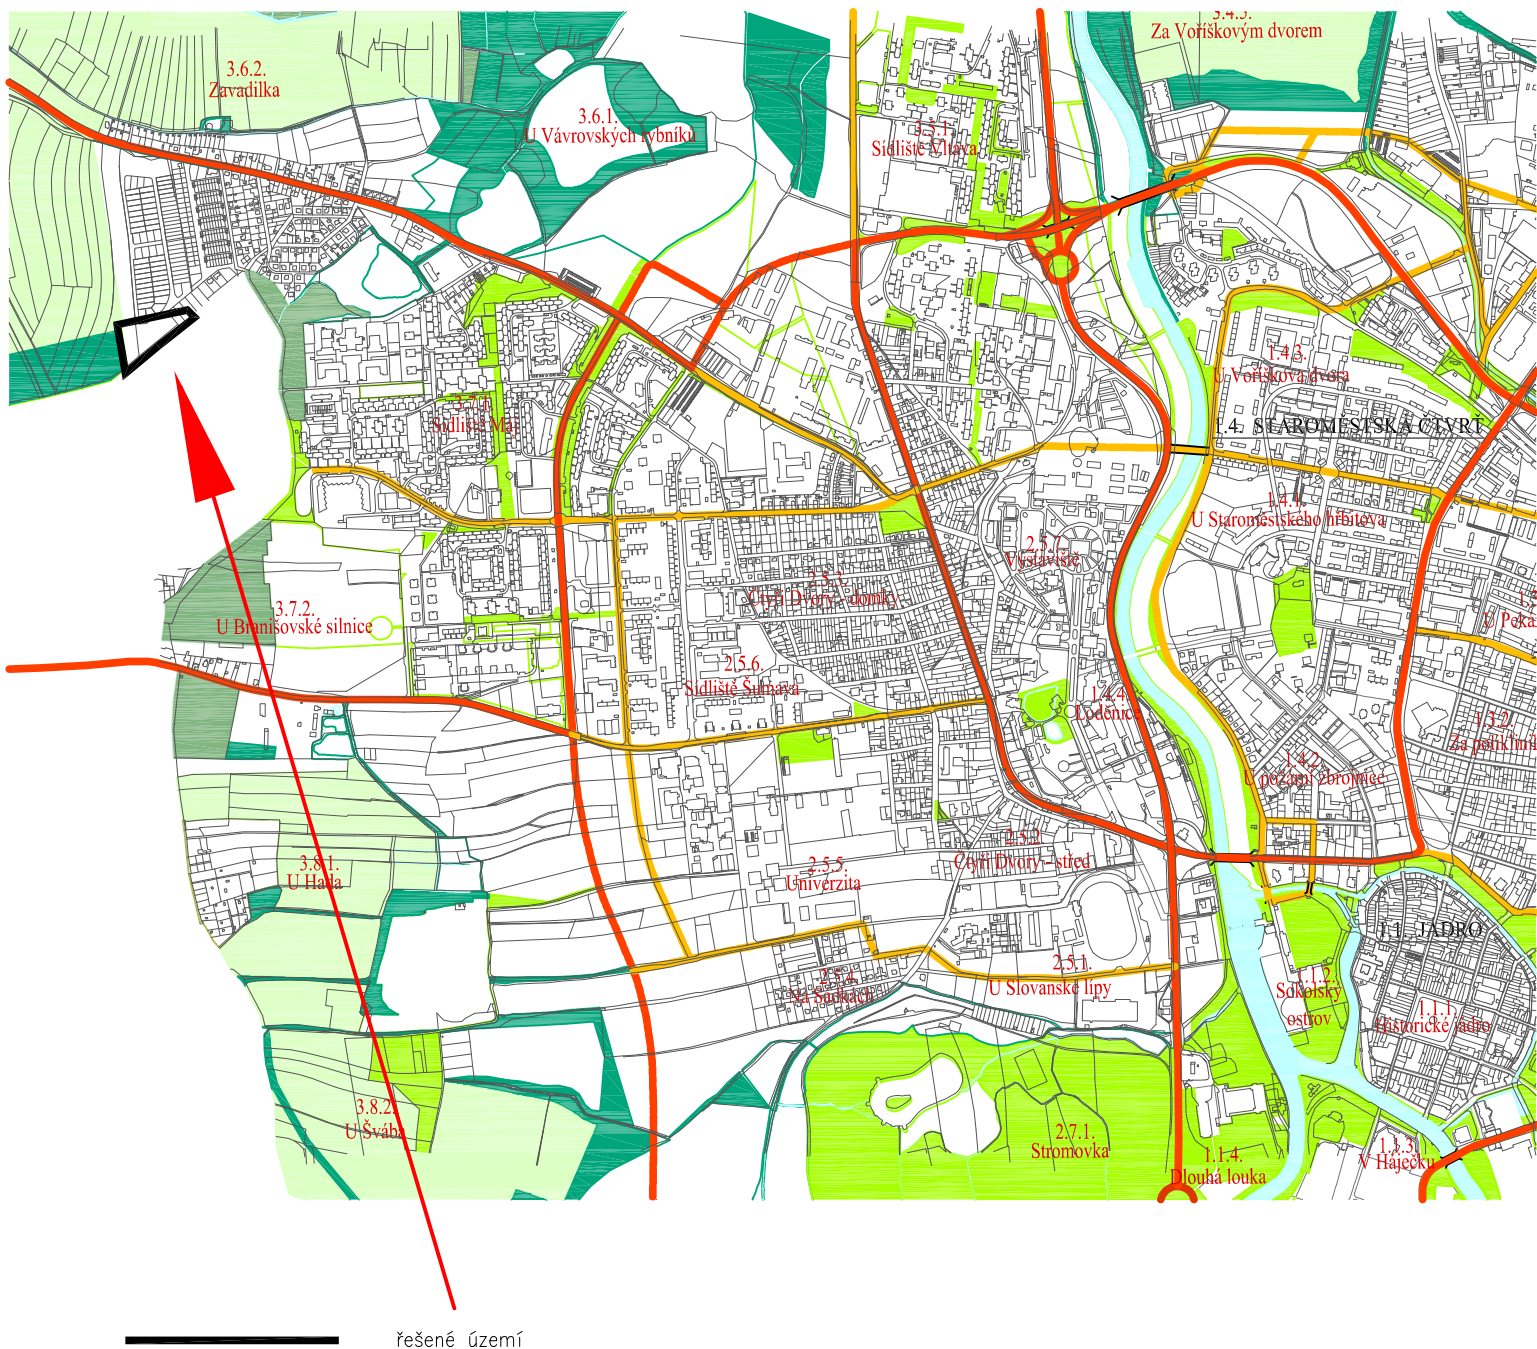

Projektant:
Ing. arch. Petr Žížala
Fr. Halase 13, 370 08 Č. Budějovice
Pořizovatel:
Odbor územního plánování a architektury
Magistrátu města České Budějovice

název akce
**Změna č. 26 územního plánu města České Budějovice
v lokalitě 3.6.2 Zavadička II
v katastrálním území Haklový Dvory**

výkres
širší vztahy
1:20000 č.výkr. **II/2**

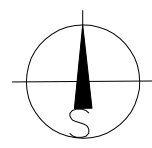

2008/10