


Záznam o účinnosti:

Vydává: Zastupitelstvo města České Budějovice
Datum vydání: 9. 10. 2008
Číslo usnesení: 201 / 2008
Datum nabytí účinnosti: 14. 11. 2008
Úřední osoba pořizovatele: Ing. Luboš Lacina, vedoucí OÚPA

Příloha 1
opatření obecné povahy

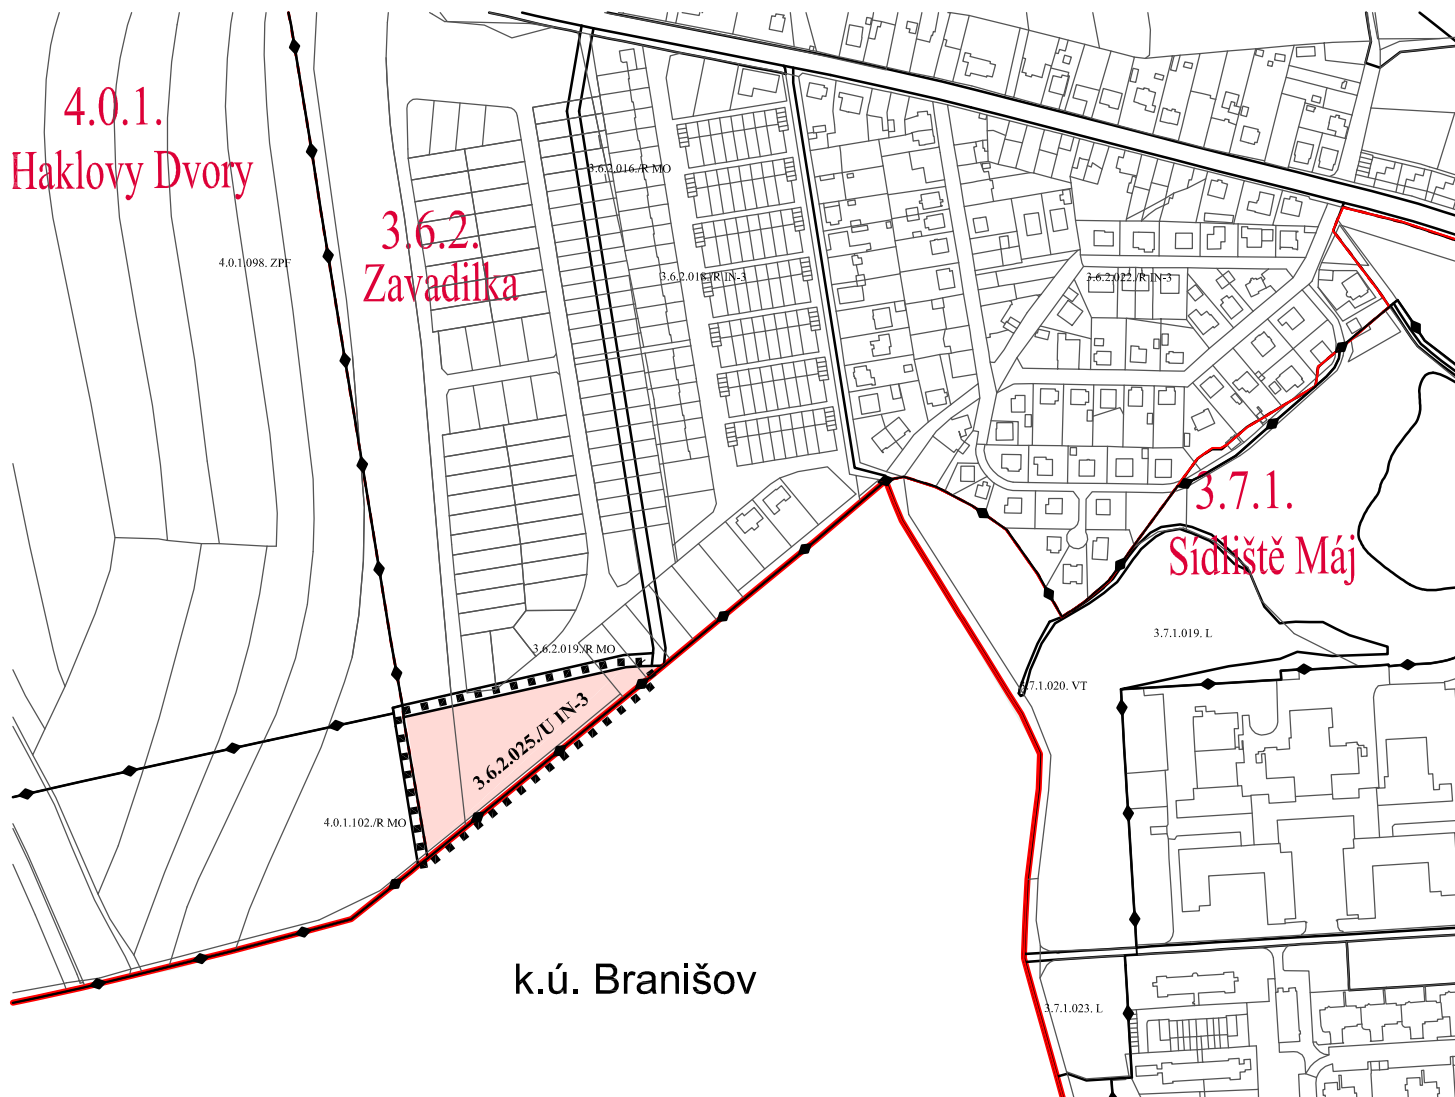


- hranice řešeného území
- - - - - hranice lokalit
- hranice města
- ◆—◆—◆— hranice zastavitelného území města (ÚPnM 2000)
- návrh hranice nového makrobloku

3.6.2.025./U IN-3

zastavitelné území s převažujícím charakterem obytným v předměstí funkční regulace vyznačena barvou a indexem IN-3 s povinností zpracovat územní studii

**3.6.2.
Zavadilka**

popis – číslo a název lokality

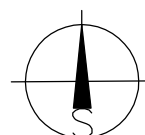

název akce

**Změna č. 26 územního plánu města České Budějovice
v lokalitě 3.6.2 Zavadilka II
v katastrálním území Haklovy Dvory**

Projektant:
Ing. arch. Petr Žížala
Fr. Halase 13, 370 08 Č. Budějovice

Pořizovatel:
Odbor územního plánování a architektury
Magistrátu města České Budějovice