


Záznam o účinnosti:


Vydává: Zastupitelstvo města České Budějovice
 Datum vydání: 5. 2. 2009
 Číslo usnesení: 7/ 2009
 Datum nabytí účinnosti: 20. 3. 2009
 Úřední osoba pořizovatele: Ing. Luboš Lacina, vedoucí OÚPA

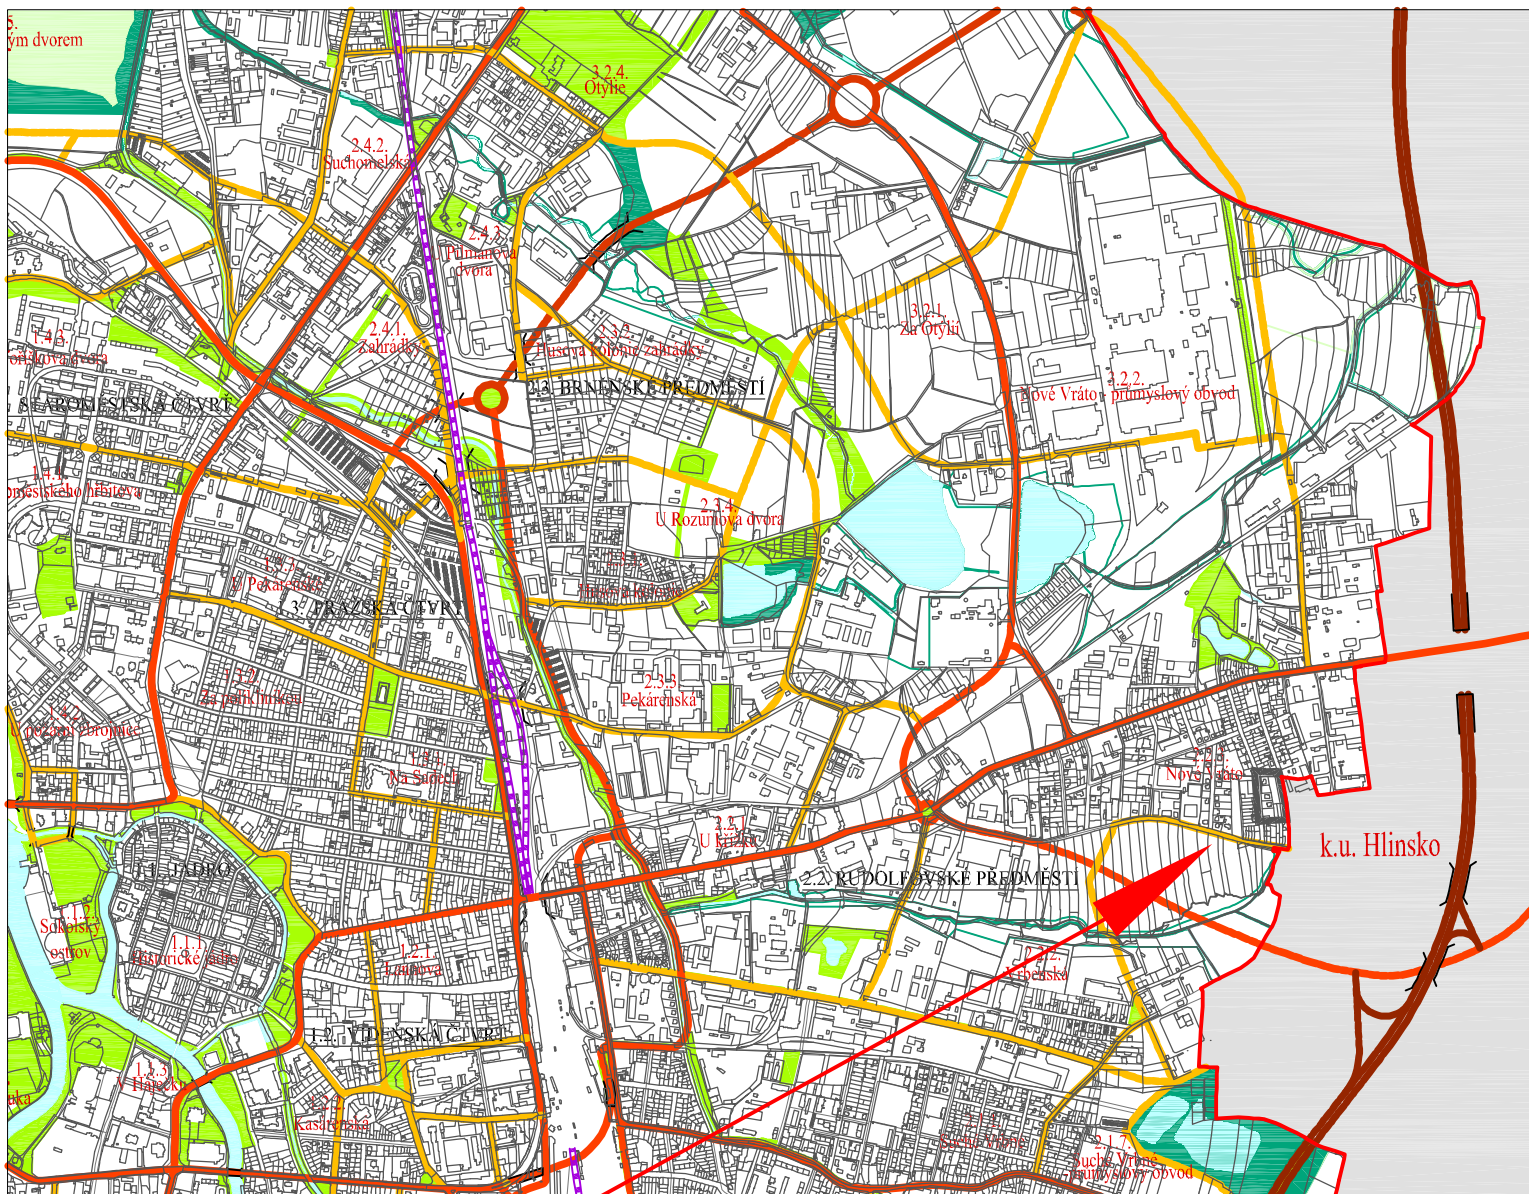

LEGENDA

-  řešené území
-  hranice města
-  plochy systému zeleně
-  plochy vodní a vodoteče
-  významné koridory automobilové dopravy
-  železnice

Příloha 2 opatření obecné povahy

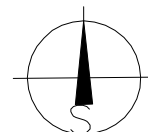

název akce 2009/ 02
*Změna č. 30 územního plánu města České Budějovice
 v lokalitě 2.2.3. Nové Vráto
 v katastrálním území České Budějovice 4*

Projektant:
 Ing. arch. Petr Žížala
 Fr. Halase 13, 370 08 Č. Budějovice

Pořizovatel:
 Odbor územního plánování a architektury
 Magistrátu města České Budějovice

stupeň dokumentace
návrh upravený ve smyslu § 53 stavebního zákona
 výkres
širší vztahy

1:20000 č. výkr. **II/2**