

ZÁZNAM O ÚČINNOSTI:

Vydává : ZASTUPITELSTVO MĚSTA ČESKÉ BUDĚJOVICE



Datum vydání : 5.2.2009

Číslo usnesení : 9/2009

Datum nabytí účinnosti : 13.3.2009

Úřední osoba pořizovatele : Ing. Luboš Lacina, vedoucí OÚPA MMČB

Příloha č.1 OOP

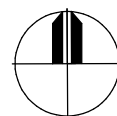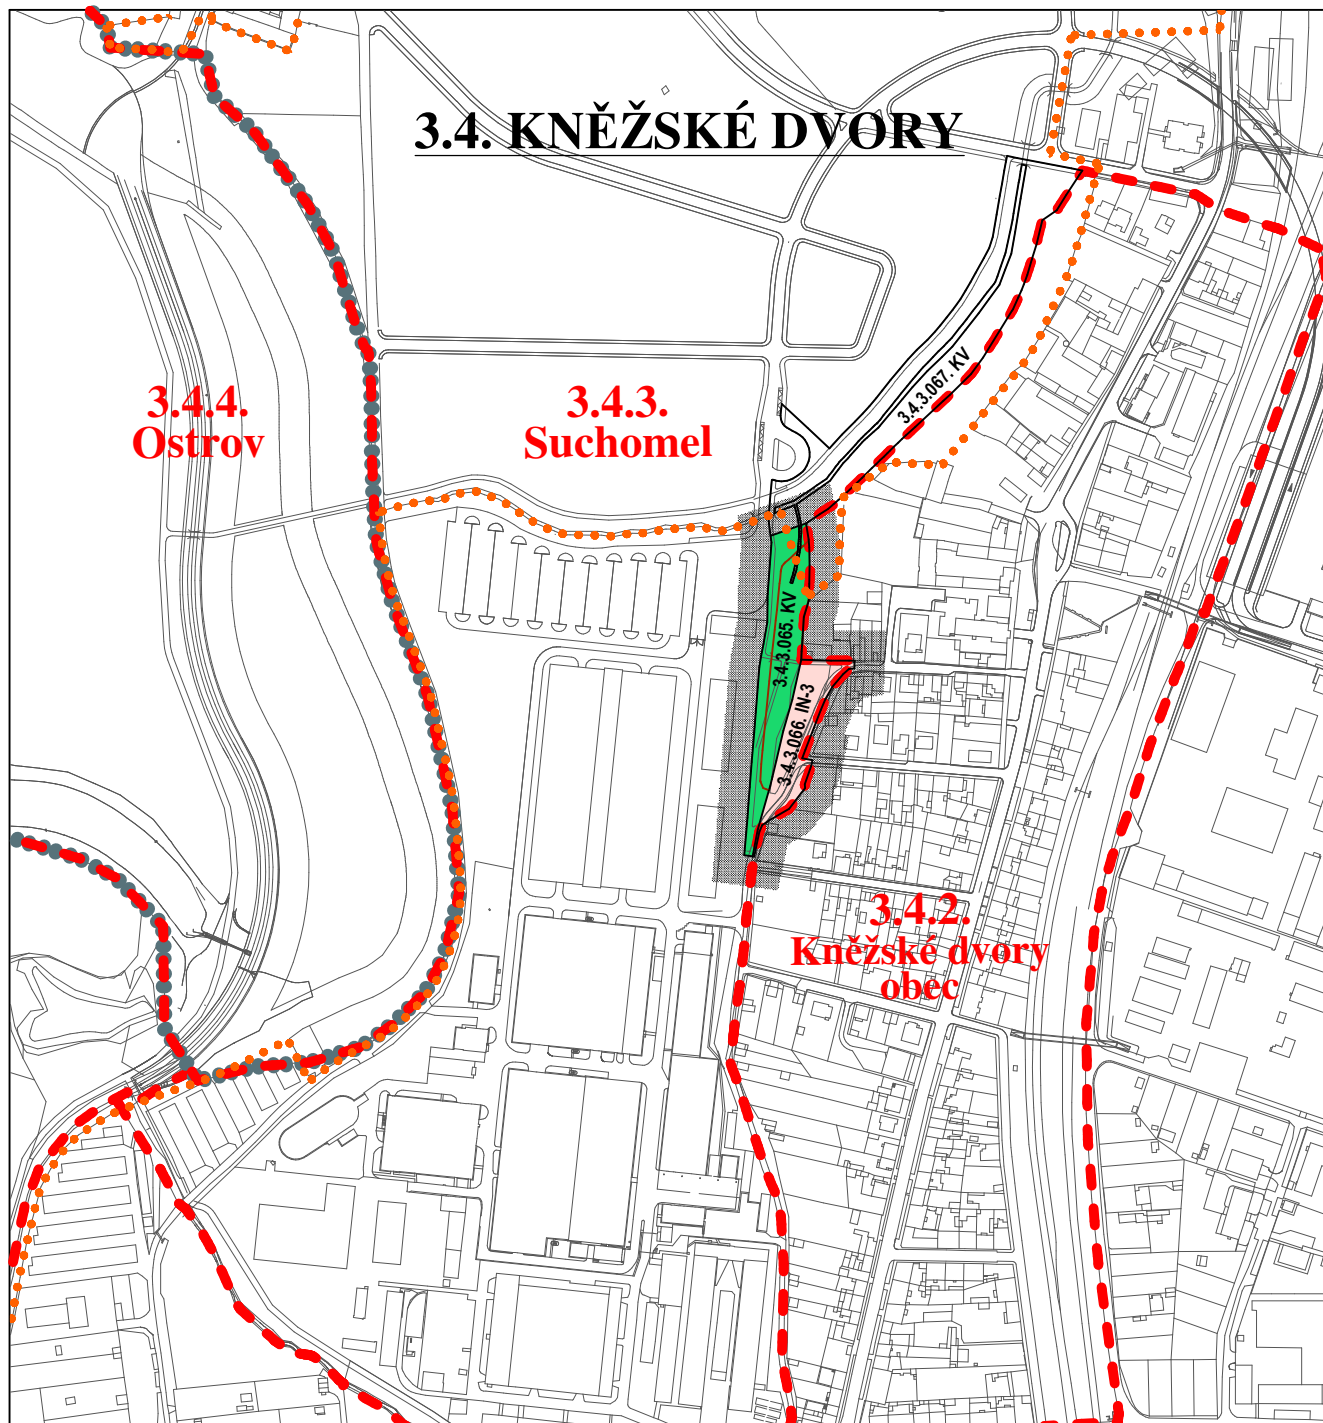

01 / 2009

PROJEKTANT:

Projekční ateliér Ing. arch. Zdeněk Urbanec
Lannova třída 32, České Budějovice
sekretariat @ atelier-urbanec.cz , tel / fax:386 352 542

NÁZEV AKCE:

ZMĚNA Č. 32 ÚZEMNÍHO PLÁNU MĚSTA ČESKÉ BUDĚJOVICE
V LOKALITĚ 3.4.3. SUCHOMEL V KATASTRÁLNÍM ÚZEMÍ ČESKÉ BUDĚJOVICE 3

VÝKRES:

KRYCÍ LIST ČÁSTI LOKALITY
3.4.3. SUCHOMEL 1 : 5 000

Č. VÝKR.:

1 / 4