


Příloha č. 1

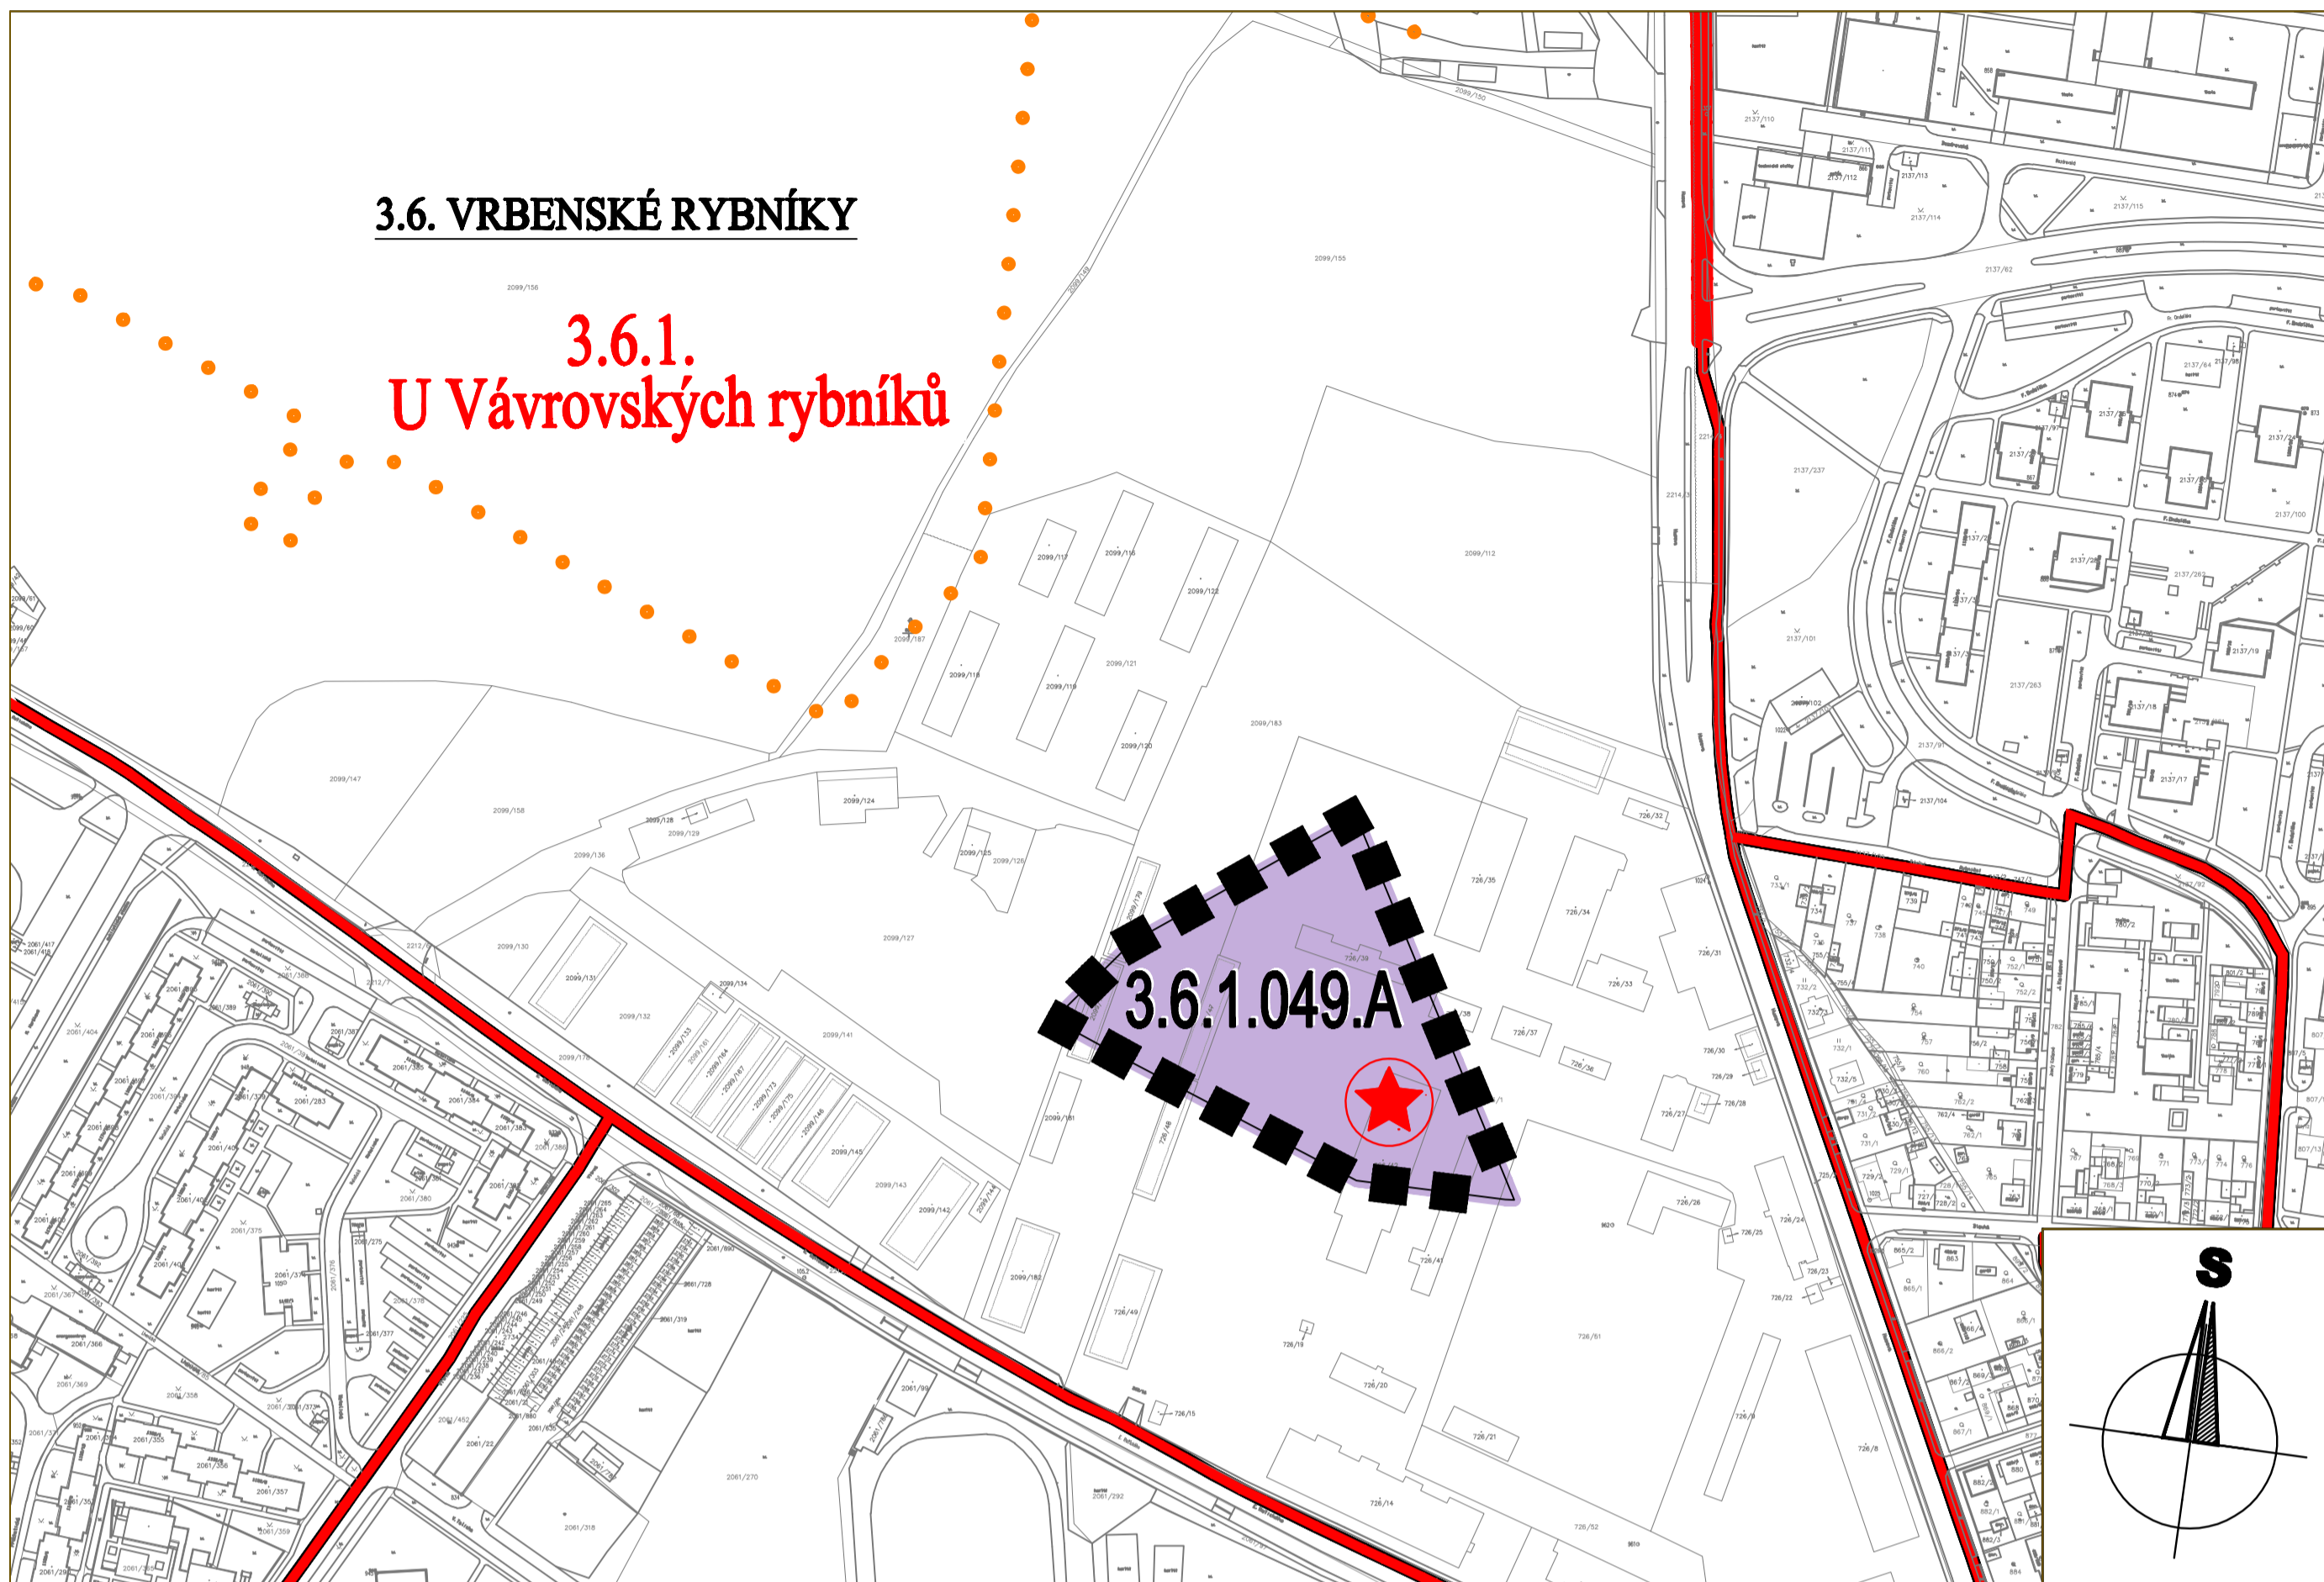

LEGENDA

HRANICE A ZNAČENÍ

	ŘEŠENÉ ÚZEMÍ
	HRANICE ČTVRTÍ
	HRANICE LOKALIT
	HRANICE SOUČASNĚ ZASTAVĚNÉHO ÚZEMÍ DLE ÚPnM ČB
	OHNISKO ÚZEMÍ

3.6. VRB. RYB. ČÍSLO A NÁZEV ČTVRTI

3.6.1.
U Vávrovských ryb. ČÍSLO A NÁZEV LOKALITY

3.6.1.049. ČÍSLO MAKROBLOKU

PLOCHY S ROZDÍLNÝM ZPŮSOBEM VYUŽITÍ

	ZASTAVITELNÉ ÚZEMÍ PRO AREÁLY NADMĚSTSKÉHO CHARAKTERU A VÝZNAMU ("A")
--	---

Záznam o účinnosti

Vydává: Zastupitelstvo města České Budějovice

číslo jednací: 180/2010

datum vydání: 24. 6. 2010

datum nabytí účinnosti: 12.8.2010

Uřední osoba pořizovatele:

Ing. Luboš Lacina -
Vedoucí odboru územního plánování a architektury

I. Řešení změny č. 41 ÚPnM ČB

I.3. Krycí list části lokality 3.6.1.

Změna č. 41 územního plánu města České Budějovice
v lokalitě 3.6.1. U Vávrovských rybníků II
v k.ú. České Budějovice 2

07/2010

změna č. 41

1:5 000

Z/122.4-09

A+U DESIGN spol. s r.o.