


Záznam o účinnosti:

Vydává: Zastupitelstvo města České Budějovice
Datum vydání: 15.9. 2011
Číslo usnesení: 221/2011
Datum nabytí účinnosti:
Úřední osoba pořizovatele:
Ing. Luboš Lacina, vedoucí odboru územního
planování Magistrátu města České Budějovice

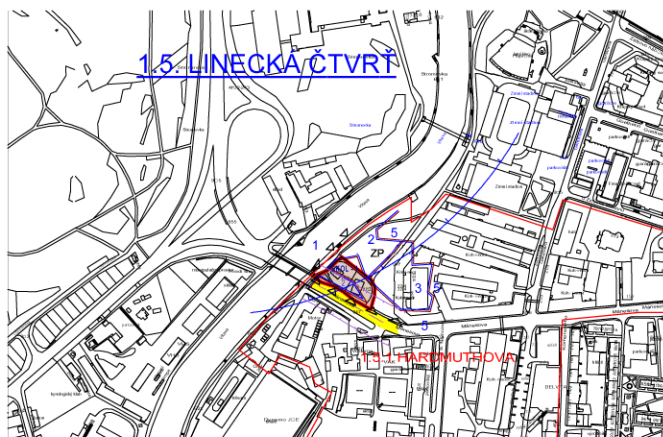

MĚŘÍTKO 1:10 000

LEGENDA

HRANICE A POPISY

	HRANICE ŘEŠENÉHO ÚZEMÍ
	HRANICE LOKALITY
	HRANICE MAKROBLOKU
	1.5. LINECKÁ ČTVRŤ ČÍSLO A NÁZEV ČTVRTI
	1.5.1 HARDTMUTHOVA ČÍSLO A NÁZEV LOKALITY
	SKOL - 1 INDEX PRO FUNKCE PLOCH

FUNKČNÍ VYUŽITÍ ÚZEMÍ ZASTAVITELNÉHO ÚZEMÍ

	SKOL - 1	ZASTAVITELNÉ ÚZEMÍ S CHARAKTEREM SMÍŠENÝM KOLEKTIVNÍHO BYDLENÍ VE VNITŘNÍM MĚSTĚ
--	----------	--

DOPRAVA


	KOMUNIKACE II. TŘÍDY
	OCHRANNÉ PÁSMO KOMUNIKACE II.TŘÍDY

HRANICE A POPISY

	2	OZNAČENÍ JEDNOTLIVÝCH KATEGORIÍ ÚZEMÍ MĚSTA VE VZTAHU K PRŮBĚHU POVODNĚ A PROTIPOV. OCHRANĚ
		HRANICE MEZI JEDNOTLIVÝMI KATEGORIEMI ÚZEMÍ
		HRANICE PASIVNÍ ZÓNY ZÁPLAVY Q100
		PHO VRTŮ A VODNÍCH ZDROJŮ
		OCHRANNÉ PÁSMO K NEMOVITÝM KULTURNÍM PAMÁTKÁM HRADEBNÍHO SYSTÉMU V MĚSTĚ ČESKÉ BUDĚJOVICE

Zhotovitel:
Projektový ateliér AD s.r.o.
Husova 4
České Budějovice 370 01
IČ: 25194771 DIČ: CZ25194771

Pořizovatel:
Magistrát města Č. Budějovice
Odbor územního plánování
Ing. Luboš Lacina
Ved. OÚP MMČB

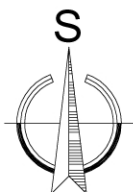

NÁZEV AKCE:
ZMĚNA Č. 49 ÚZEMNÍHO PLÁNU MĚSTA ČESKÉ BUDĚJOVICE
V LOKALITĚ 1.5.1. HARDTMUTHOVA
V KATASTRÁLNÍM ÚZEMÍ ČESKÉ BUDĚJOVICE 7

VÝKRES: Č. VÝKRESU:
KOORDINAČNÍ VÝKRES 1 : 10 000 II / 1