


Záznam o účinnosti:

Vydává: Zastupitelstvo města České Budějovice
Datum vydání: 15.9. 2011
Číslo usnesení: 221/2011
Datum nabytí účinnosti:
Úřední osoba pořizovatele:
Ing. Luboš Lacina, vedoucí odboru územního
plánování Magistrátu města České Budějovice

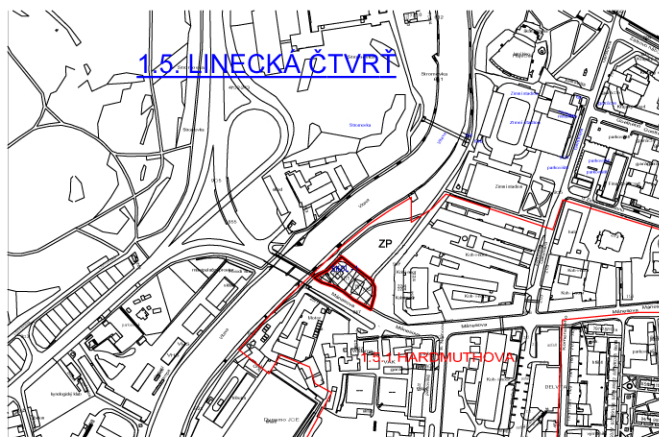


MĚŘÍTKO 1:10 000

LEGENDA

HRANICE A POPISY

	HRANICE ŘEŠENÉHO ÚZEMÍ
	HRANICE LOKALITY
	HRANICE MAKROBLOKU
<u>1.5. LINECKÁ ČTVRŤ</u>	ČÍSLO A NÁZEV ČTVRTI
1.5.1 HARDTMUTHOVA	ČÍSLO A NÁZEV LOKALITY
SKOL - 1	NÁVRH FUNKCE (INDEX PRO FUNKCE PLOCH)
	PLOCHA PŘESTAVBY

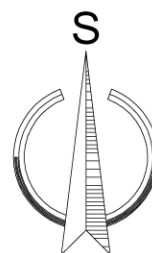

Zhotovitel:
Projektový ateliér AD s.r.o.
Husova 4
České Budějovice 370 01
IČ: 25194771 DIČ: CZ25194771

NÁZEV AKCE:
ZMĚNA Č. 49 ÚZEMNÍHO PLÁNU MĚSTA ČESKÉ BUDĚJOVICE
V LOKALITĚ 1.5.1. HARDTMUTHOVA
V KATASTRÁLNÍM ÚZEMÍ ČESKÉ BUDĚJOVICE 7

Pořizovatel:
Magistrát města Č. Budějovice
Odbor územního plánování
Ing. Luboš Lacina
Ved. OÚP MMČB

VÝKRES:
ZÁKLADNÍ ČLENĚNÍ 1 : 10 000

Č. VÝKRESU:
1 / 1