

Záznam o účinnosti:



Vydává: Zastupitelstvo města České Budějovice

Datum vydání: 15. 9. 2011

Číslo usnesení: 223/2011

Datum nabytí účinnosti: 31. 10. 2011

Úřední osoba pořizovatele: Ing. Luboš Lacina, vedoucí OÚP

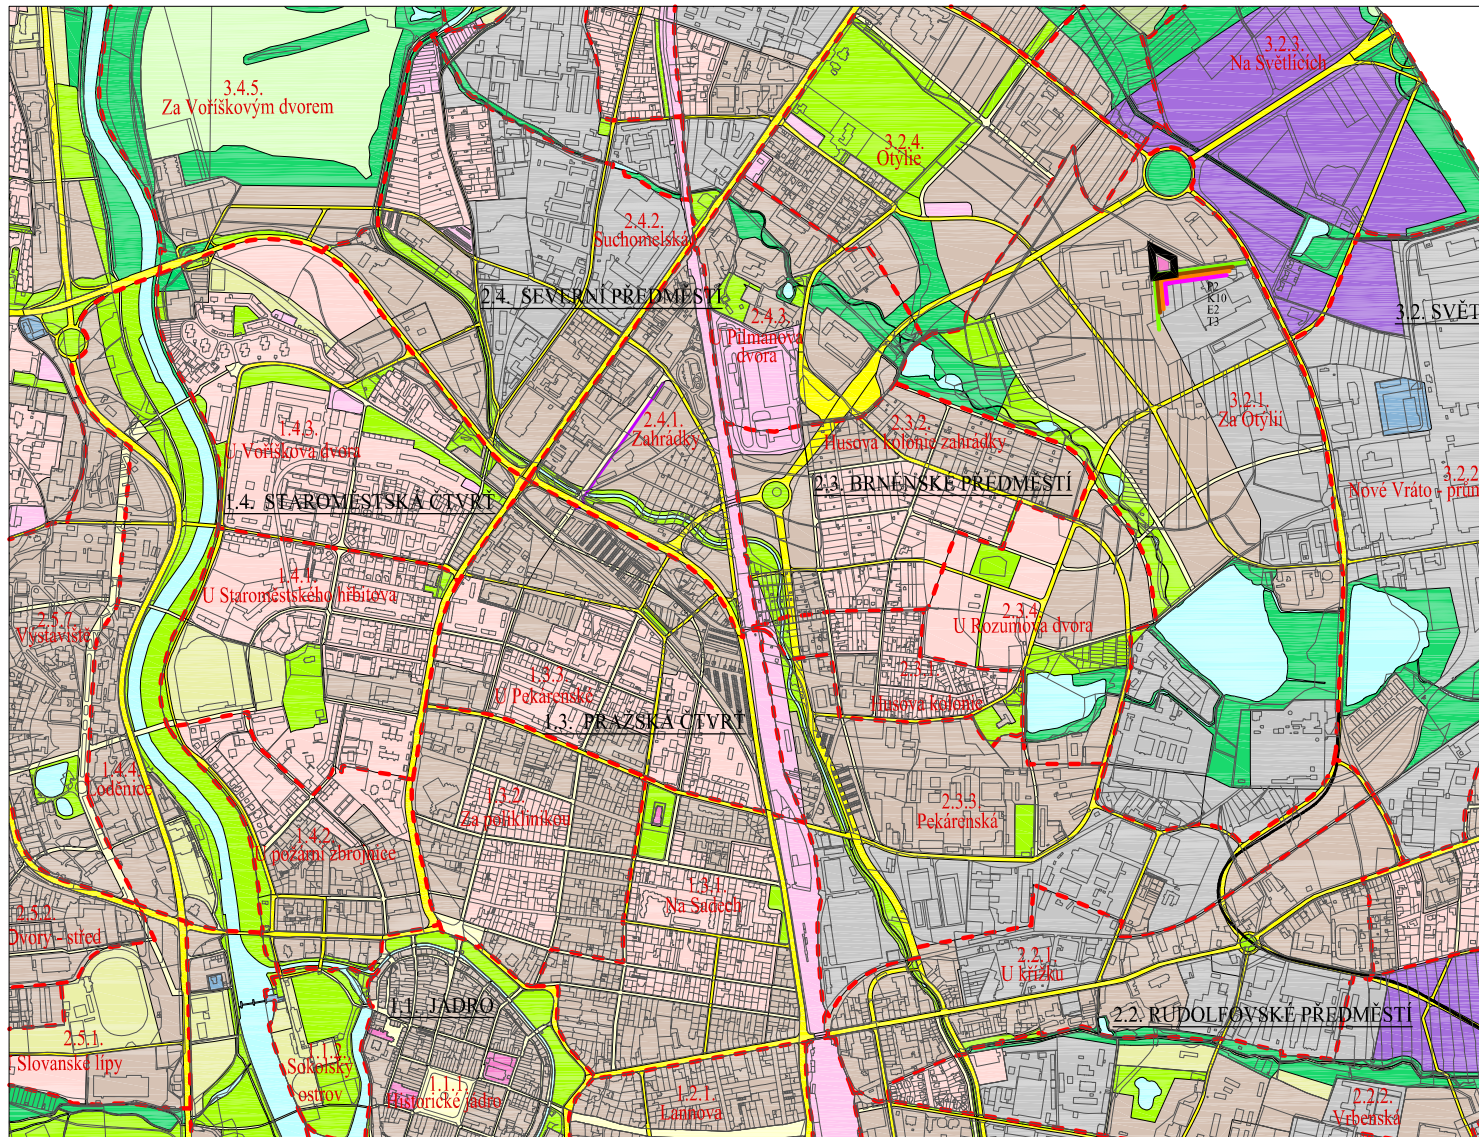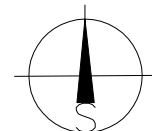

ÚZEMÍ V ŠIRŠÍCH VZTAŽÍCH DLE ÚPnM ZASTAVITELNÁ ÚZEMÍ

	území pro bydlení
	území smíšená
	území dopravy (dopravní služby, železnice)
	území zahradního bydlení
	území sportovních areálů
	území veřejné vybavenosti
	území zvláštních areálů
	území veřejných prostranství – náměstí, návěs
	komunikační skelet města

NEZASTAVITELNÁ ÚZEMÍ

	ZPF
	území krajinné zeleně
	území městské zeleně
	území vodních ploch a toků



hranice řešeného území

3.2.1.
Za Otýlím

číslo a název lokality

----- hranice lokalit města

FUKČNÍ TYPY PLOCH V ŘEŠENÉM ÚZEMÍ

zastavitelné území veřejné vybavenosti pro školství (VS)

VPS MIMO ŘEŠENÉ ÚZEMÍ - SOUSEDICÍ

	K10	stavba (rozšíření) městské stokové sítě dle navrženého komunikačního skeletu a funkčního využití území
	E2	stavba kabelového rozvodu VN 22 KV
	P2	stavba nových tras plynovodů vedených navrženým komunikačním skeletem
	T3	stavba předávací stanice tepla a teplovodní sítí

PŘÍLOHA 2 opatření obecné povahy

Změna č. 52 územního plánu města České Budějovice v lokalitě 3.2.1. Za Otýlím

v katastrálním území České Budějovice 4
projektant: Ing. arch. Petr Žížala
výkres

Širší vztahy

2011/09
1:20000 č. výkr. **II/2**