

# Záznam o účinnosti:


Vydává: Zastupitelstvo města České Budějovice

Datum vydání: 27. května 2011

Číslo jednací (usnesení): /2011 ze dne 26. května 2011

Datum nabytí účinnosti: 11. června 2011


Úřední osoba pořizovatele: Ing. Luboš Lacina, vedoucí OÚPA

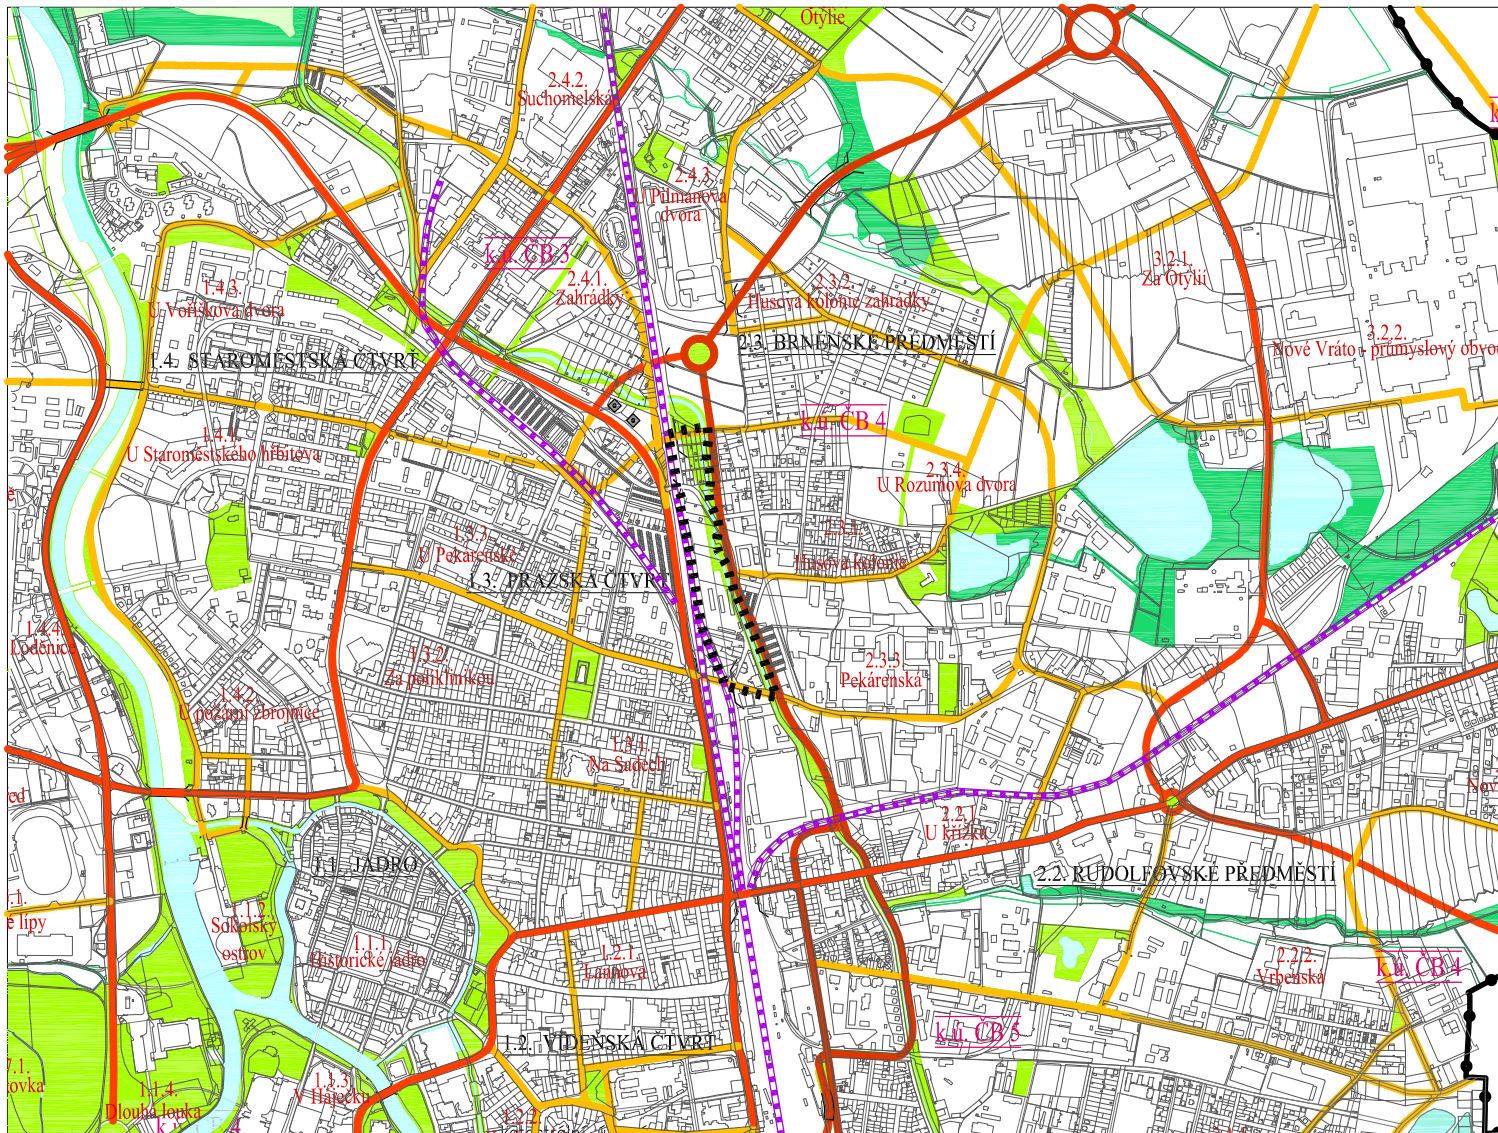

2.3. BRNĚNSKÉ PŘED... název městské čtvrti

2.3.1. Husova kolonie číslo a název lokality

----- hranice řešeného území

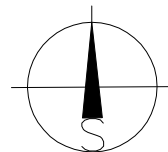

- plochy systému zeleně – krajinná zeleň
- plochy systému zeleně – zeleň městská
- zemědělský půdní fond
- území zahrádek
- ostatní urbanizované plochy města

- plochy vodní a vodoteče
- významné komunikace města a silnice I., II. a III. tř.
- železnice

## PŘÍLOHA 2 opatření obecné povahy

název akce

**Změna č. 48 územního plánu města České Budějovice v lokalitách 2.3.1. Husova kolonie, 2.3.2. Husova kolonie zahrádky a 2.3.3. Pekárenská**

v katastrálním území České Budějovice 4

1:20000

projektant: Ing. arch. Petr Žížala

2011/05

výkres:

Širší vztahy

č. výkr. **II/2**