



ZÁZNAM O ÚČINNOSTI

VYDÁVÁ: ZASTUPITELSTVO MĚSTA ČESKÉ BUDĚJOVICE
 DATUM VYDÁNÍ: 1.11.2007
 ČÍSLO USNESENÍ: 252/2007
 DATUM NABÝTÍ ÚČINNOSTI: 23.1.2008
 ŮŘEDNÍ OSOBA POŘIZOVATELE: ING. LUBOŠ LACINA, VEDOUcí OÚPA

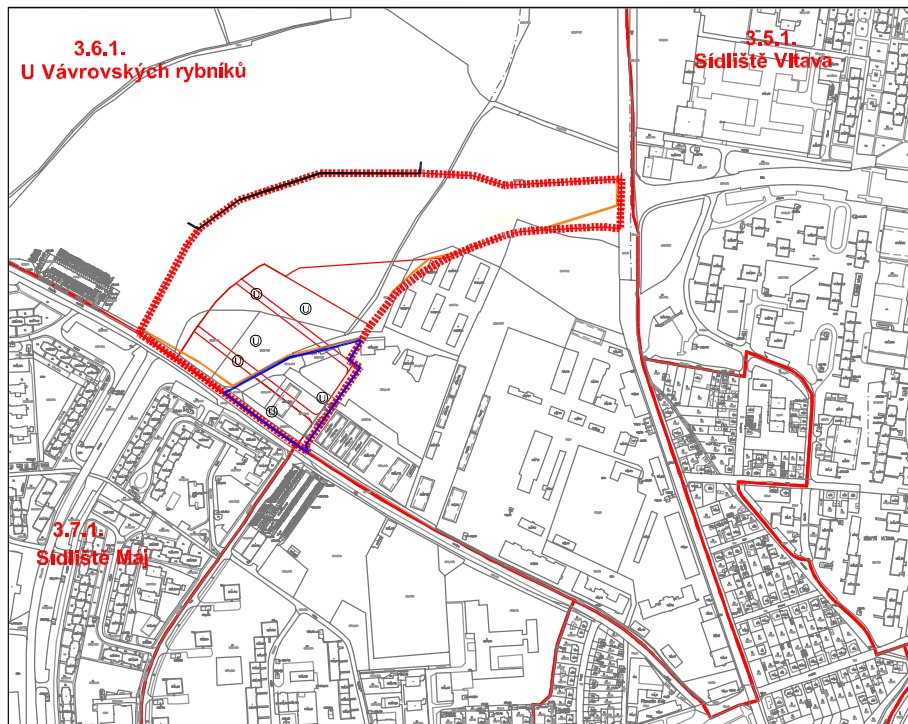

HRANICE A POPISY	
	HRANICE ŘEŠENÉHO ÚZEMÍ
	HRANICE LOKALIT
	HRANICE MAKROBLOKŮ ÚZEMNÍHO PLÁNU
	KATASTRÁLNÍ MAPA
	HRANICE SOUČASNĚ ZASTAVĚNÉHO ÚZEMÍ (ZASTAVĚNÉ ÚZEMÍ)
	HRANICE ZASTAVITELNÉHO ÚZEMÍ (ZASTAVITELNÉ PLOCHY)
3.7.1.	ČÍSLO A NÁZEV LOKALITY
	PLOCHA PŘESTAVBY

REGULACE	
Ⓢ	OVĚŘENÍ NÁVRHU ÚZEMNÍ STUDII

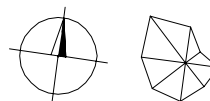

PROJEKTANT M. KRUPAUER, J. STRÍTECKÝ		VYPRACOVAL M. HRADEK		ATELIER 8000 KRUPAUER - STRÍTECKÝ	
MÍSTO LOKALITA 3.6.1. U VÁVROVSKÝCH RYBNÍKŮ		POŘIZOVATEL ODBOR ÚZEMNÍHO PLÁNOVÁNÍ A ARCHITEKTURY		RADNIČNÍ 7, ČESKÉ BUDĚJOVICE tel:3863527371 fax:387311107	
AKCE ZMĚNA Č.18 ÚPn MĚSTA ČESKÉ BUDĚJOVICE				DATUM XII/2007	
NÁZEV VÝKRESU VÝKRES ZÁKLADNÍHO ČLENĚNÍ				FORMÁT A4	
				MĚŘÍTKO M 1: 10 000	
				ČÍSLO VÝKRESU II1	