


# ZÁZNAM O ÚČINNOSTI

VYDÁVÁ: ZASTUPITELSTVO MĚSTA ČESKÉ BUDĚJOVICE  
 DATUM VYDÁNÍ: 1.11.2007  
 ČÍSLO USNESENÍ: 252/2007  
 DATUM NABÝTÍ ÚČINNOSTI: 23.1.2008  
 ŮŘEDNÍ OSOBA PORÍZOVATELE: ING. LUBOŠ LACINA, VEDOUcí OÚPA

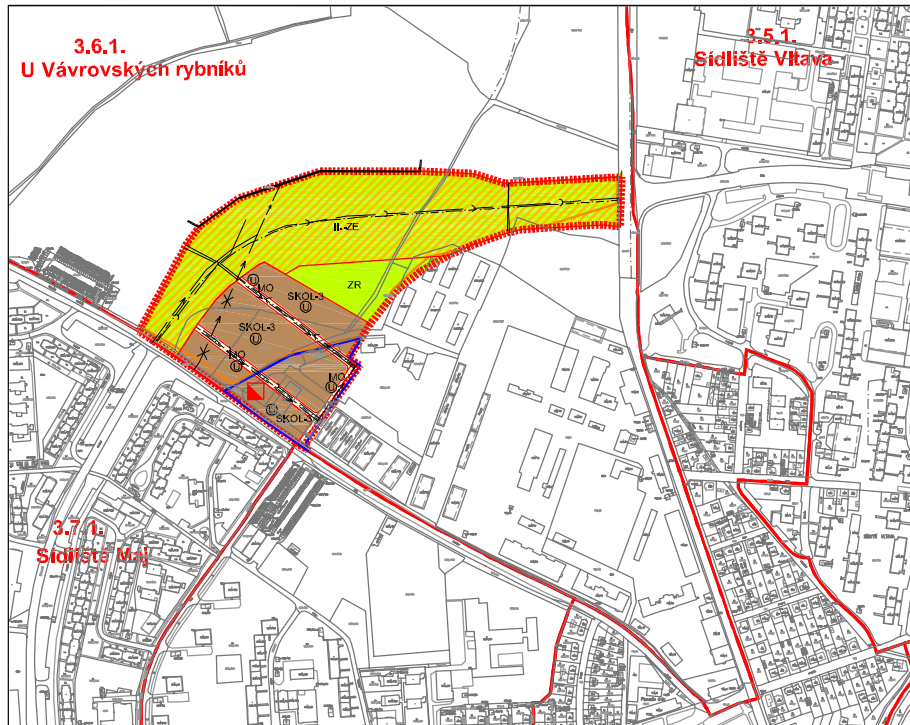

HRANICE A POPISY	
	HRANICE ŘEŠENÉHO ÚZEMÍ
	HRANICE LOKALIT
	HRANICE MAKROBLOKŮ ÚZEMNÍHO PLÁNU
	KATASTRÁLNÍ MAPA
	HRANICE SOUČASNĚ ZASTAVĚNÉHO ÚZEMÍ (ZASTAVĚNÉ ÚZEMÍ)
	HRANICE ZASTAVITELNÉHO ÚZEMÍ (ZASTAVITELNÉ PLOCHY)
<b>3.7.1.</b>	ČÍSLO A NÁZEV LOKALITY
SKOL-3	NAVŘZENÁ FUNKCE
	PLOCHA PŘESTAVBY

REGULACE	
	OVĚŘENÍ NÁVRHU ÚZEMNÍ STUDIÍ
	KOMPOZIČNÍ OSY

DOPRAVA	
II-ZE	ZASTAVITELNÉ ÚZEMÍ DOPRAVNÍ VYBAVENOSTI PRO DOPRAVU V POHYBU NA POZEMNÍCH KOMUNIKACÍCH MÍSTNÍ KOMUNIKACE II. TŘÍDY S PŘEKRYVNOU FUNKCÍ ZELENĚ EKODUKTŮ
MO	MÍSTNÍ OBSLUŽNÉ KOMUNIKACE

FUNKČNÍ PLOCHY	
SKOL-3	SMÍŠENÉ ÚZEMÍ S BYDLENÍM KOLEKTIVNÍHO CHARAKTERU V PŘÍMĚSTÍ (PLOCHY SMÍŠENÉ OBYTNÉ)
ZR	ÚZEMÍ REKREAČNÍ ZELENĚ (PLOCHY REKREACE)

SÍŤ	
	VODOVOD
	PŘELOŽENÝ VODOVOD
	KANALIZACE
	TRAFOSTANICE 22/0,4 kV



AUTORŮ M. KRUPAUER, J. STRÍTECKÝ		VYPRACOVAL M. HRADEK		ATELIER 8000 spol. s r.o. RADNIČNÍ 7, ČESKÉ BUDĚJOVICE tel:38635273716x387311107	
MÍSTO LOKALITA 3.6.1. U VÁVROVSKÝCH RYBNÍKŮ	OBJEDNÁVATEL PORÍZOVATEL	MAGISTRÁT MĚSTA ČESKÉ BUDĚJOVICE ODBOR ÚZEMNÍHO PLÁNOVÁNÍ A ARCHITEKTURY		STUPEŇ NÁVRH	DATUM XII/2007
AKCE ZMĚNA Č.18 ÚPn MĚSTA ČESKÉ BUDĚJOVICE				FORMÁT A4	ČÍSLO VÝKRESU II.1.
NÁZEV VÝKRESU KOORDINAČNÍ VÝKRES				MĚŘÍTKO M 1: 10 000	