



## Záznam o účinnosti:

Vydává: Zastupitelstvo města České Budějovice  
 Datum vydání: 1. 11. 2007  
 Číslo usnesení: 253/ 2007  
 Datum nabytí účinnosti: 6. 12. 2007  
 Úřední osoba pořizovatele: Ing. Luboš Lacina, vedoucí OÚPA

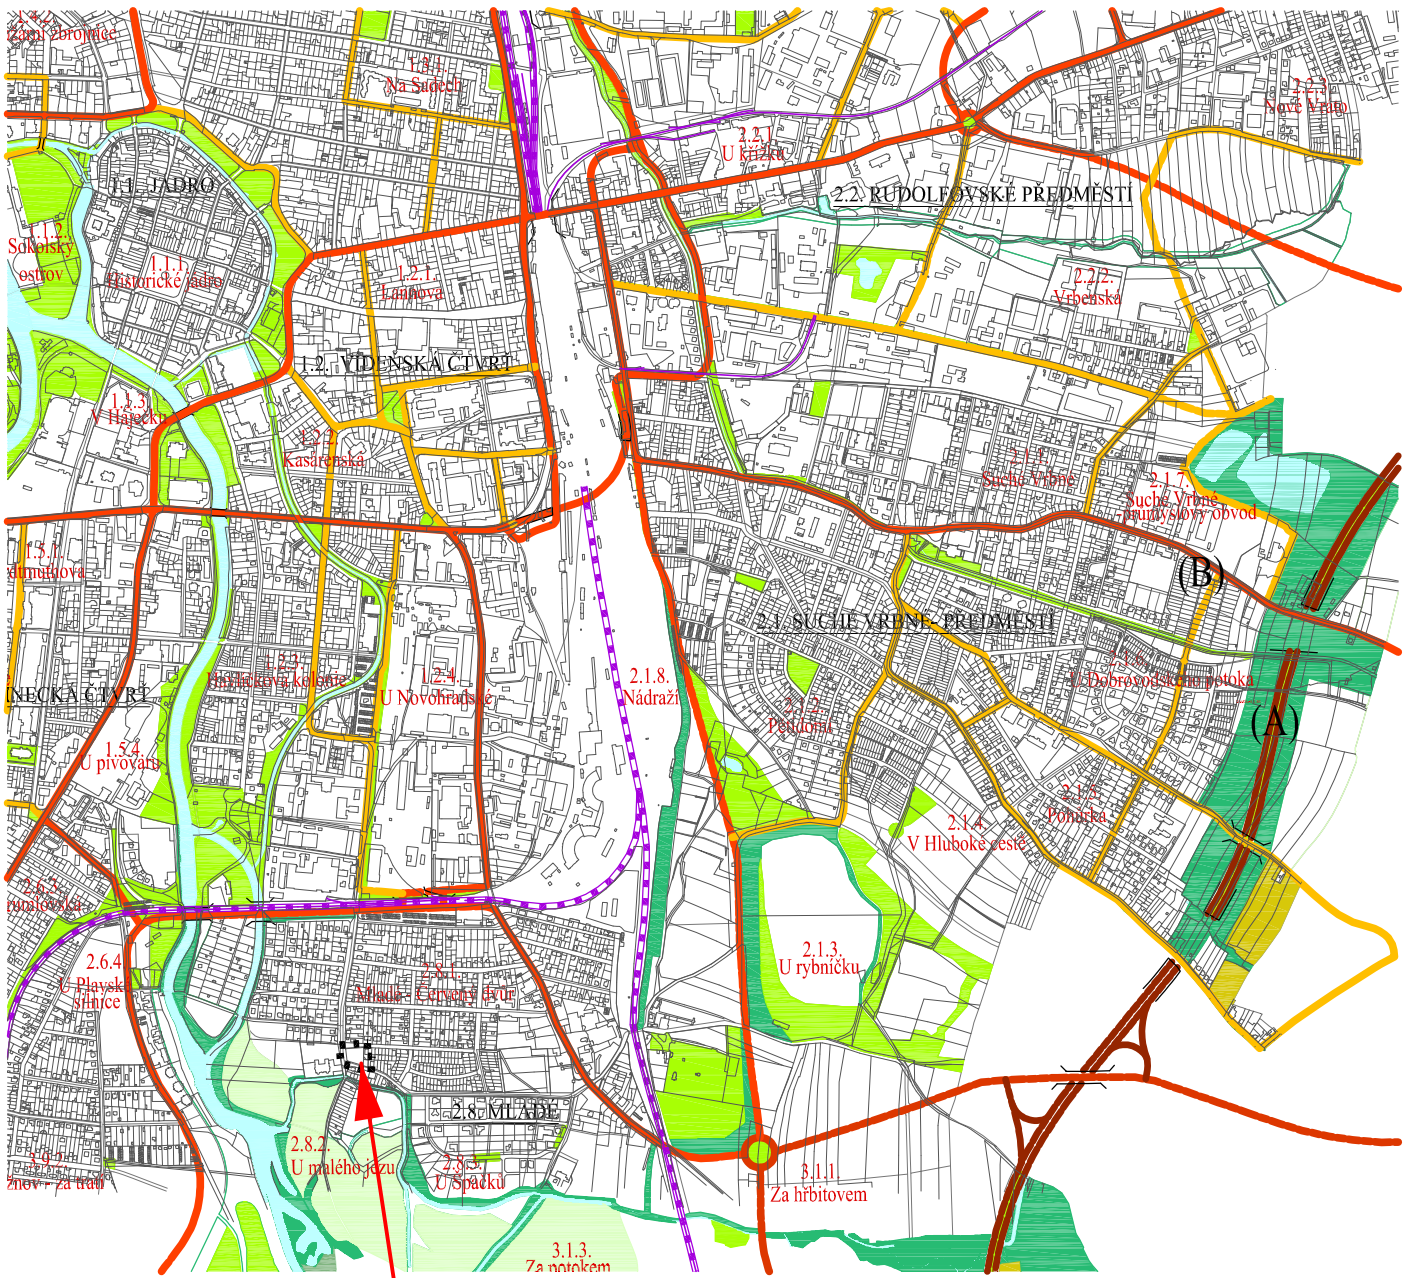

----- řešené území

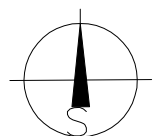

Projektant:  
 Ing. arch. Petr Žízala  
 Fr. Halase 13, 370 08 Č. Budějovice  
 Pořizovatel:  
 Odbor územního plánování a architektury  
 Magistrátu města České Budějovice

název akce

Změna č.19 územního plánu města České Budějovice v lokalitě 2.8.1. Mladé - Červený Dvůr v katastrálním území České Budějovice 6

výkres  
 širší vztahy

2007/11

1:20000

č.výkr. II/2