

# PŮLOHA Ě. 2

## 1:10000

ZMĚNA ě. 31 ÚZEMNÍHO PLÁNU  
MĚSTA ĚSKÉ BUDĚJOVICE  
V LOKALITĚ 4.0.1 HAKLOVY DVORY

### ZÁZNAM O ÚĚINNOSTI:

Vydává: Zastupitelstvo města Ěské Budějovice

datum vydání: 5. 2. 2009

ěíslo usnesení: 8/2009

datum nabytí úěinnosti:

Úěední osoba pořizovatele: Ing. Luboš Lacina, vedoucí OÚPA

zpracovatel:

**ARCHITEKTURA GRAFIKA**  
**R2 COMP**

370 01 ĚSKÉ BUDĚJOVICE  
Senovážné nám. 1 TEL&FAX 385 340 101  
Ě E S K O

kopie

výkr.

2/3

lokality: Haklovy Dvory

kat. úz. Haklovy Dvory

kraj Jihoěeský

datum: leden 2008

měřítka: 1:10000


stupeň PD: návrh zmĚny

autor: ing. arch. P. Heteša

výkres:

VYHODNOCENÍ ZÁBORU ZPF

computer graphic: zana borek, corel 5.0

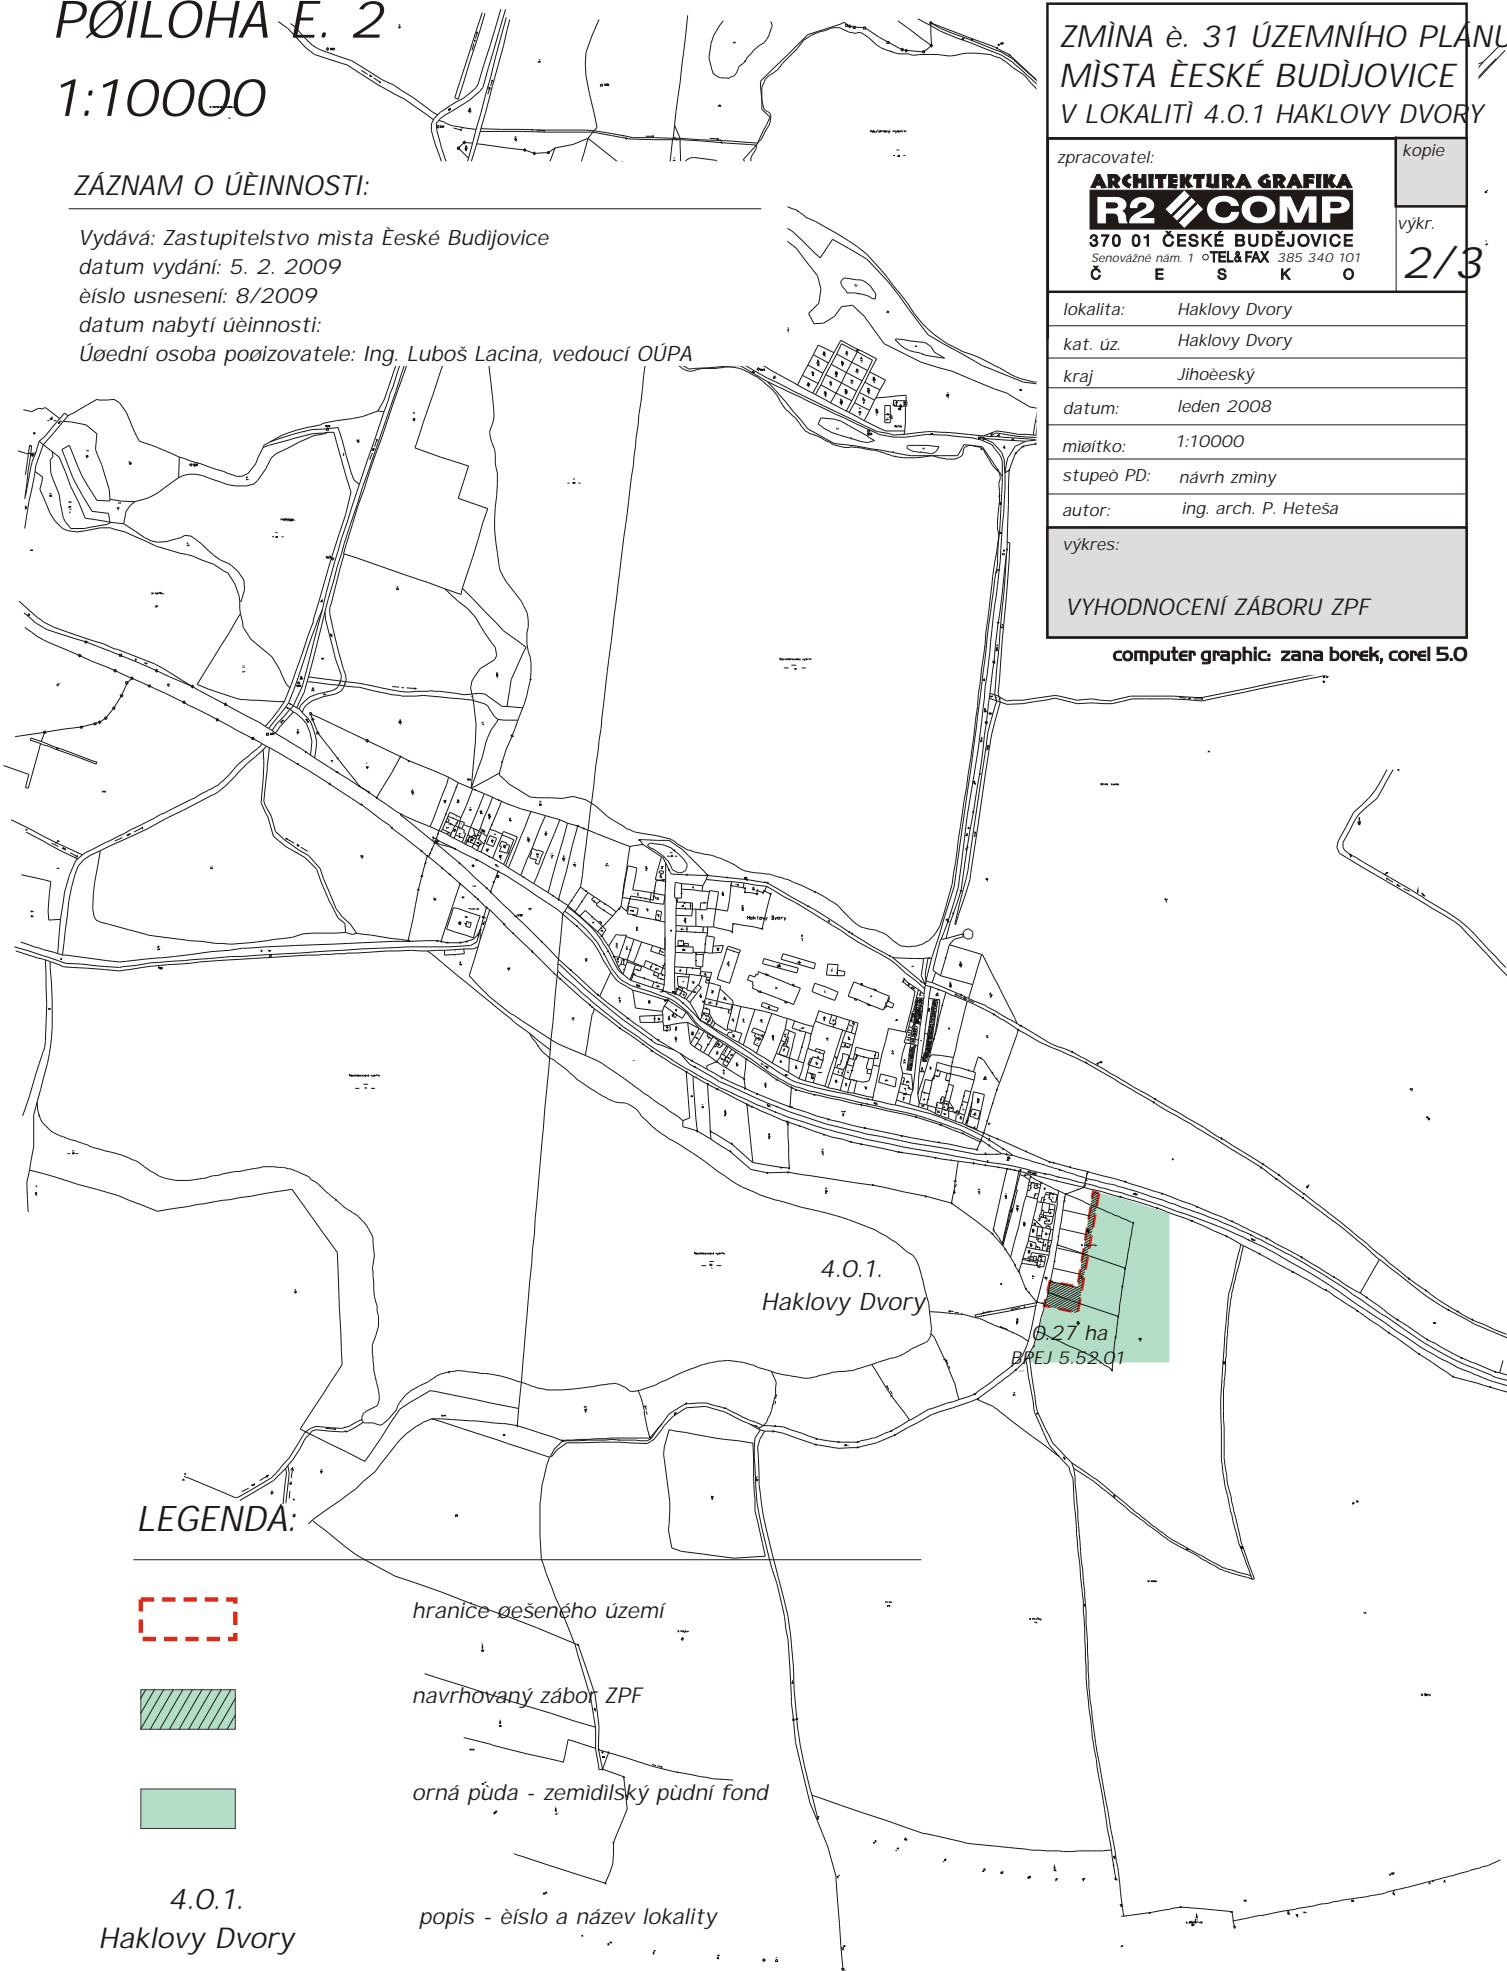


### LEGENDA:



hraniě řešeného území



navrhovaný zábor ZPF

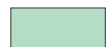

orná půda - zemědělský půdní fond

4.0.1.  
Haklovy Dvory

popis - ěíslo a název lokality