



DOPRAVNÍ SCHÉMA - výchozí stav

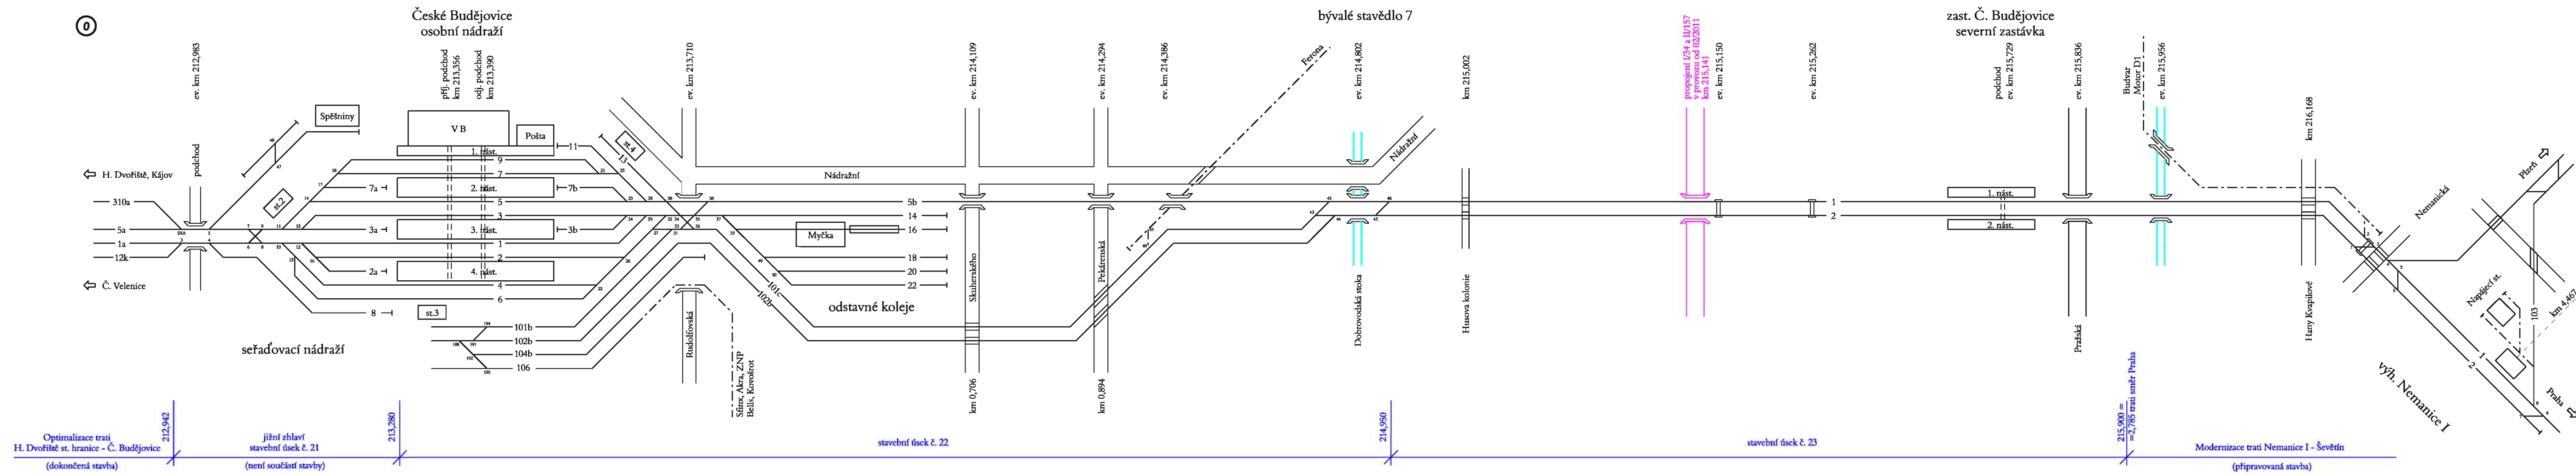

DOPRAVNÍ SCHÉMA - konečný stav po modernizaci

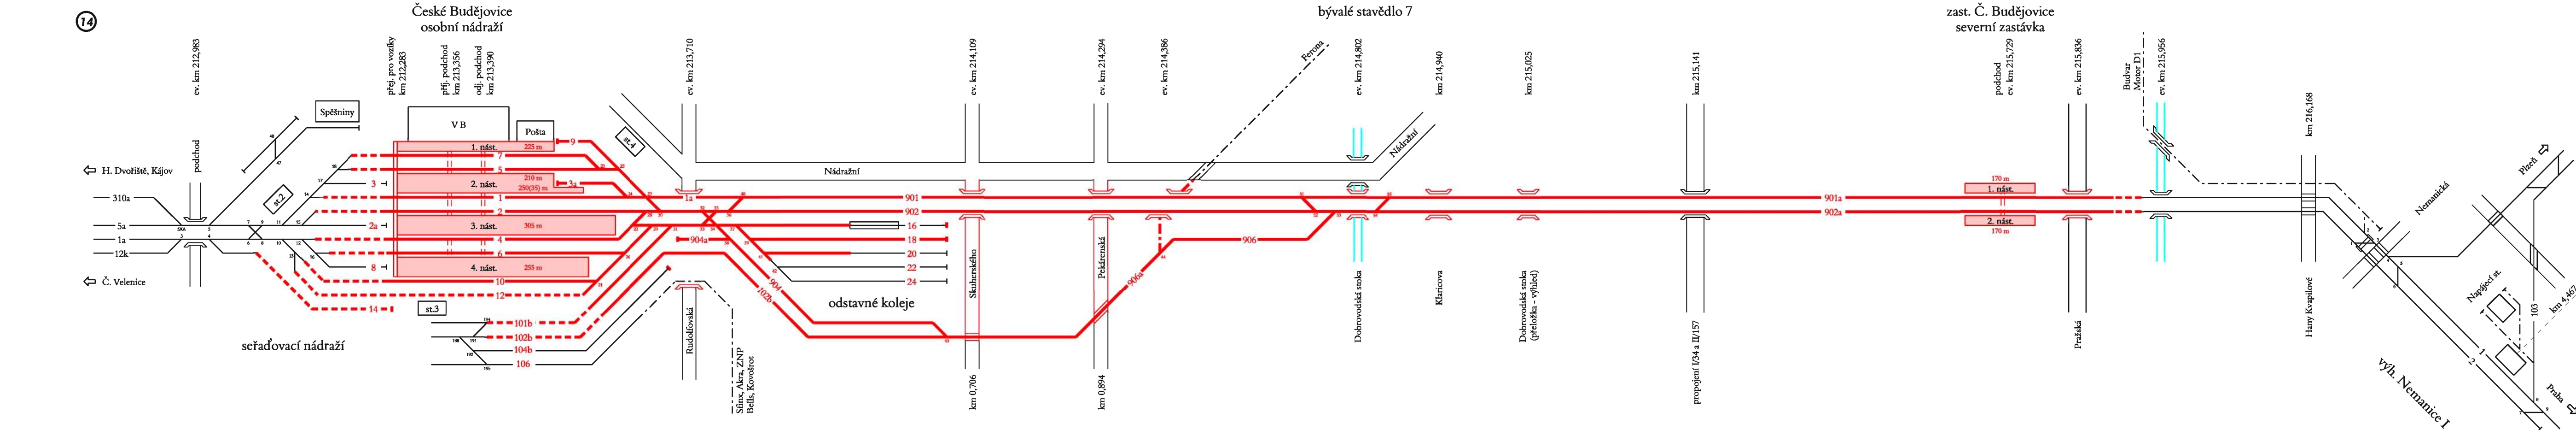

Doplňující údaje :

LEGENDA:		—	stávající stav
		—	nový stav
		—	směrová a výšková úprava koleje
		—	propojení dopravních okruhů ve stavbě
		—	stavební úseky
		—	žel. most
		—	propustek
		—	úrovňový žel. přejezd

		09/2009			
1	30.09.2009	Úpravy po připomínkách - A	Ing. Halama J. Hanus	Ing. Halama v.r.	Ing. Hamplová v.r.
0	15.05.2009	1. vydání	Ing. Karchutňák Ing. Halama	Ing. Halama v.r.	Ing. Hamplová v.r.
Rev.	Datum	Popis	Vypracoval	Kontroloval	Schválil
Objednatel :		SPRÁVA ŽELEZNIČNÍ DOPRAVNÍ CESTY, s.o. Stavební správa Praha Sokolovská 278/1955, 190 00 Praha 9			
Zhotovitel :		IKP CONSULTING ENGINEERS, s.r.o. Jirská 5/538, 186 00 Praha 8 tel: 255 733 111, fax: 255 733 605 e-mail: info@ikpce.com, http: www.ikpce.com			
Projekt :		Modernizace trati České Budějovice - Nemanice I		Číslo projektu:	1 0 8 4 5 9
				VP (HIP) :	Ing. M. Hamplová
				Stupeň :	P
KÚ: České Budějovice		MÚ: České Budějovice	Datum :	06/2009	
Obsah :		F - ORGANIZACE VÝSTAVBY F.4 - Schéma stavebních postupů			
		Měřítka :		-	
		Část :		Příloha:	
		F.4		001	