

ČÍSLO SAP: 11010-082071 VOD8C_C_CBLID_OK
NÁZEV AKCE: VOD8C_C_CBLID_OK

statutární město České Budějovice

náměstí Přemysla Otakara II. 1, 2, 370 92 České Budějovice

IČO : 00244732

DIČ: CZ00244732

zastoupené na základě plné moci ze dne 25. 4. 2014, č. j. KP-PO/169/2014/EPM/63

JUDr. Luďkou Starkovou, vedoucí majetkového odb. Magistrátu města Č. Budějovice

bankovní spojení: Česká spořitelna a. s.

číslo účtu: 4209282/0800

(„Vlastník“)

a

Česká telekomunikační infrastruktura a.s.

sídlo: Olšanská 2681/6, Žižkov, 130 00 Praha 3

IČO: 04084063

DIČ: CZ04084063

zapsaná v obchodním rejstříku vedeném Městským soudem v Praze, odd. B, vložka 20623

zastoupená na základě pověření ze dne 22. 5. 2018 Ivanou Moricovou

(„CETIN“)

(Vlastník a CETIN jednotlivě dále jako „Strana“, společně jako „Strany“) uzavřeli

SMLOUVU O BUDOUCÍ SMLOUVĚ O ZŘÍZENÍ SLUŽEBNOSTI
Č. 2018002351 – (114-5/272/18/VB)
(„Smlouva“)

Čl. I

Úvodem

1. Vlastník vlastní pozemky parc. č. **1084/1, 3950/4, 1072** zapsané na LV č. 1, pro katastrální území České Budějovice 7, obec České Budějovice, u Katastrálního úřadu pro Jihočeský kraj, katastrální pracoviště České Budějovice („Pozemek“).
2. CETIN je podnikatelem zajišťujícím sítě elektronických komunikací dle zákona č. 127/2005 Sb., o elektronických komunikacích a o změně některých souvisejících zákonů („**Zákon o elektronických komunikacích**“). CETIN je investorem stavby pod označením **11010-082071 VOD8C_C_CBLID_OK** („**Stavba**“), v jejímž rámci má zájem na Pozemku umístit podzemní/nadzemní komunikační vedení veřejné komunikační sítě a to HDPE trubku o průměru 40 mm s optickým kabelem, jednu rezervní HDPE trubku shodného typu, rozvaděč OFS 24xAW4ribb. Xpres („**Komunikační vedení a zařízení**“).
3. Předpokládaná poloha umístění Komunikačního vedení a zařízení na Pozemku je vyznačena v situačním záznamu, který je Přílohou č. 1 této Smlouvy. Skutečná poloha umístění Komunikačního vedení a zařízení na Pozemku bude zaměřena po realizaci Stavby na Pozemku. Část Pozemku, k níž bude služebnost dle budoucí smlouvy zřízena, bude po umístění Stavby na Pozemku vyznačena v geometrickém plánu v následujícím rozsahu:
 - v šířce 0,25 m na každou stranu od osy podzemního komunikačního vedení veřejné komunikační sítě umístěného na Pozemku a v délce tohoto vedení na Pozemku, se zohledněním skutečnosti, že uvedená šířka a délka jsou limitovány hranicemi Pozemku („**Geometrický plán**“).

Čl. II Předmět této Smlouvy

1. CETIN a Vlastník se zavazují uzavřít na písemnou výzvu společnosti CETIN smlouvu o zřízení služebnosti s podstatnými náležitostmi uvedenými v této Smlouvě („**Budoucí smlouva**“).
2. CETIN se zavazuje, že do 6 měsíců od dokončení Stavby, nejpozději však do 40 měsíců ode dne uzavření této Smlouvy, písemně vyzve Vlastníka k uzavření Budoucí smlouvy a předloží mu návrh Budoucí smlouvy včetně Geometrického plánu.
3. Vlastník uzavře Budoucí smlouvu nejpozději do 2 měsíců ode dne doručení písemné výzvy dle odst. 2 tohoto článku.
4. Nesplní-li CETIN povinnost písemně vyzvat Vlastníka ve lhůtě dle odst. 2 tohoto článku, zavazuje se Vlastník písemně vyzvat CETIN ve lhůtě 6 měsíců po uplynutí lhůty dle odst. 2 tohoto článku k předložení Geometrického plánu a k uzavření Budoucí smlouvy. CETIN se zavazuje uzavřít Budoucí smlouvu nejpozději do 2 měsíců ode dne doručení písemné výzvy Vlastníka.
5. Nedojde-li do doby dle čl. II odst. 4 této Smlouvy, nejpozději však do doby 50 měsíců ode dne uzavření této Smlouvy, k uzavření Budoucí smlouvy, má každá ze Stran právo domáhat se, aby soud svým rozhodnutím určil obsah Budoucí smlouvy a Strany k uzavření Budoucí smlouvy zavázal.

Čl. III Obsah Budoucí smlouvy

1. Budoucí smlouvou zřídí Vlastník ve prospěch společnosti CETIN k části Pozemku vyznačené Geometrickým plánem služebnost umístění a provozování Komunikačního vedení a zařízení („**Služebnost**“).
2. Služebnost bude sjednána na dobu neurčitou za náhradu ve výši stanovenou dle „Zásad projednávání a schvalování smluv o zřízení věcných břemen“, t. j. při dotčené ploše včetně ochranného pásma do 30 m² za cenu 10.000,- Kč + 100,- Kč za každý další započatý m². („**Náhrada**“). K Náhradě bude připočtena daň z přidané hodnoty ve výši stanovené platným právním předpisem.
3. CETIN zaplatí náhradu Vlastníkovi na základě daňového dokladu („**Faktura**“). Vlastník vystaví Fakturu až poté, co mu bude doručeno vyrozumění katastrálního úřadu o provedení zápisu Služebnosti do katastru nemovitostí. Splatnost Faktury bude 60 dnů ode dne jejího doručení. Faktura Vlastníkem vystavená bude obsahovat všechny náležitosti daňového dokladu dle zákona č. 235/2004 Sb., o dani z přidané hodnoty, ve znění pozdějších předpisů, a rovněž bude obsahovat ČÍSLO SAP a NÁZEV AKCE, tedy údaje uvedené v záhlaví Budoucí smlouvy. Fakturu Vlastník zašle na adresu společnosti CETIN uvedenou v Budoucí smlouvě. Dnem uskutečnění zdanitelného plnění je den zápisu Služebnosti do katastru nemovitostí.

Čl. IV Práva a povinnosti z Budoucí smlouvy

1. CETIN se zavazuje, že při výkonu oprávnění ze Služebnosti bude šetřit práv Vlastníka.

2. Po skončení prací uvede CETIN Pozemek na vlastní náklady do předchozího, popřípadě náležitého stavu.
3. Neuplatní se § 1263 občanského zákoníku; CETIN nenese náklady na udržování a zachování Pozemku.
4. CETIN oznámí Vlastníkovi každý vstup na Pozemek. Vlastník a CETIN se dohodli, že CETIN bude každý vstup na Pozemek oznamovat Vlastníkovi na adresu uvedenou v této smlouvě.
5. Návrh na zápis Služebnosti do katastru nemovitostí podá CETIN do 60 dnů ode dne uzavření Budoucí smlouvy. CETIN se zavazuje zajistit vyhotovení Geometrického plánu na své náklady a uhradit správní poplatek za řízení o povolení zápisu Služebnosti do katastru nemovitostí.

Čl. V Zvláštní ujednání

1. Do doby uzavření Budoucí smlouvy jsou Strany vázány touto Smlouvou a zavazují se, že neučiní žádná právní jednání, která by vedla ke zmaření účelu této Smlouvy. Pokud by Vlastník ještě před uzavřením Budoucí smlouvy převáděl na třetí osobu vlastnické právo k Pozemku, pak Vlastník postoupí práva a povinnosti z této Smlouvy na nového vlastníka ve stejném rozsahu. CETIN uděluje k postoupení souhlas.
2. Závazek Stran uzavřít Budoucí smlouvu zanikne, pokud do 36 měsíců ode dne uzavření této Smlouvy nedojde k zahájení realizace Stavby na Pozemku.

Čl. VI

1. Tato Smlouva nabývá platnosti a účinnosti dnem podpisu oběma Stranami.
2. Strany ujednaly a potvrzují si, že změny Smlouvy sjednají výhradně písemně v listinné podobě.
3. Písemnou výzvou pro účely této Smlouvy je výzva doručená na adresu druhé Strany uvedenou v hlavičce této Smlouvy. Za písemnou formu nebude pro tento účel považována výměna e-mailových či jiných elektronických zpráv.
4. Ze strany společnosti CETIN může v některých případech docházet ke zpracování osobních údajů Vlastníka. Pokud ke zpracování osobních údajů Vlastníka dojde (pouze v relevantních případech, nikoli vždy), je toto zpracování prováděno vždy v souladu s platnými právními předpisy. Konkrétní zásady a podmínky zpracování osobních údajů společností CETIN jsou dostupné na adrese <https://www.cetin.cz/zasady-ochrany-osobnich-udaju>.
5. Rada města České Budějovice schválila uzavření smlouvy o smlouvě budoucí o zřízení služebnosti dne 17. 12. 2018 usnesením č. 47-12-2018. 1633/2018.
6. Smluvní strany po dohodě souhlasí, že tato smlouva může být bez omezení zveřejněna na oficiálních webových stránkách statutárního města České Budějovice (www.c-budejovice.cz). Souhlas se zveřejněním se týká i osobních údajů účastníků této smlouvy.
7. Tato Smlouva obsahuje úplné ujednání o předmětu Smlouvy a všech náležitostech, které Strany měly a chtěly ve Smlouvě ujednat, a které považují za důležité pro závaznost této Smlouvy. Žádný projev Stran učiněný při jednání o této Smlouvě ani projev učiněný po uzavření této Smlouvy nesmí být vykládán v rozporu s výslovnými ustanoveními této Smlouvy a nezakládá žádný závazek žádné ze Stran.
8. Smlouva je sepsána ve dvou (1) vyhotoveních, jedno (1) obdrží CETIN a dvě (2) obdrží Vlastník.
TŘECH (3)

9. Součástí této Smlouvy jsou následující Přílohy:
Příloha č. 1 - Předpokládaná poloha umístění Komunikačního vedení a zařízení na Pozemku
Příloha č. 2 - Zásady projednávání a schvalování smluv o zřízení věcných břemen
Příloha č. 3 - Vyjádření správce pozemků OSVS/6409/2018 ze dne 08. 11. 2018

V Českých Budějovicích dne 19-12-2018

CETIN:

Česká telekomunikační infrastruktura a.s.
Olšanská 2681/6
130 00 Praha 3
DIČ: C704084063

375


Česká telekomunikační infrastruktura a.s.
Ivana Moricová
dle pověření

V Českých Budějovicích dne 23-01-2019

Vlastník:



statutární město České Budějovice
JUDr. Luďka Starková
vedoucí majetkového odb. Magistrátu města
České Budějovice

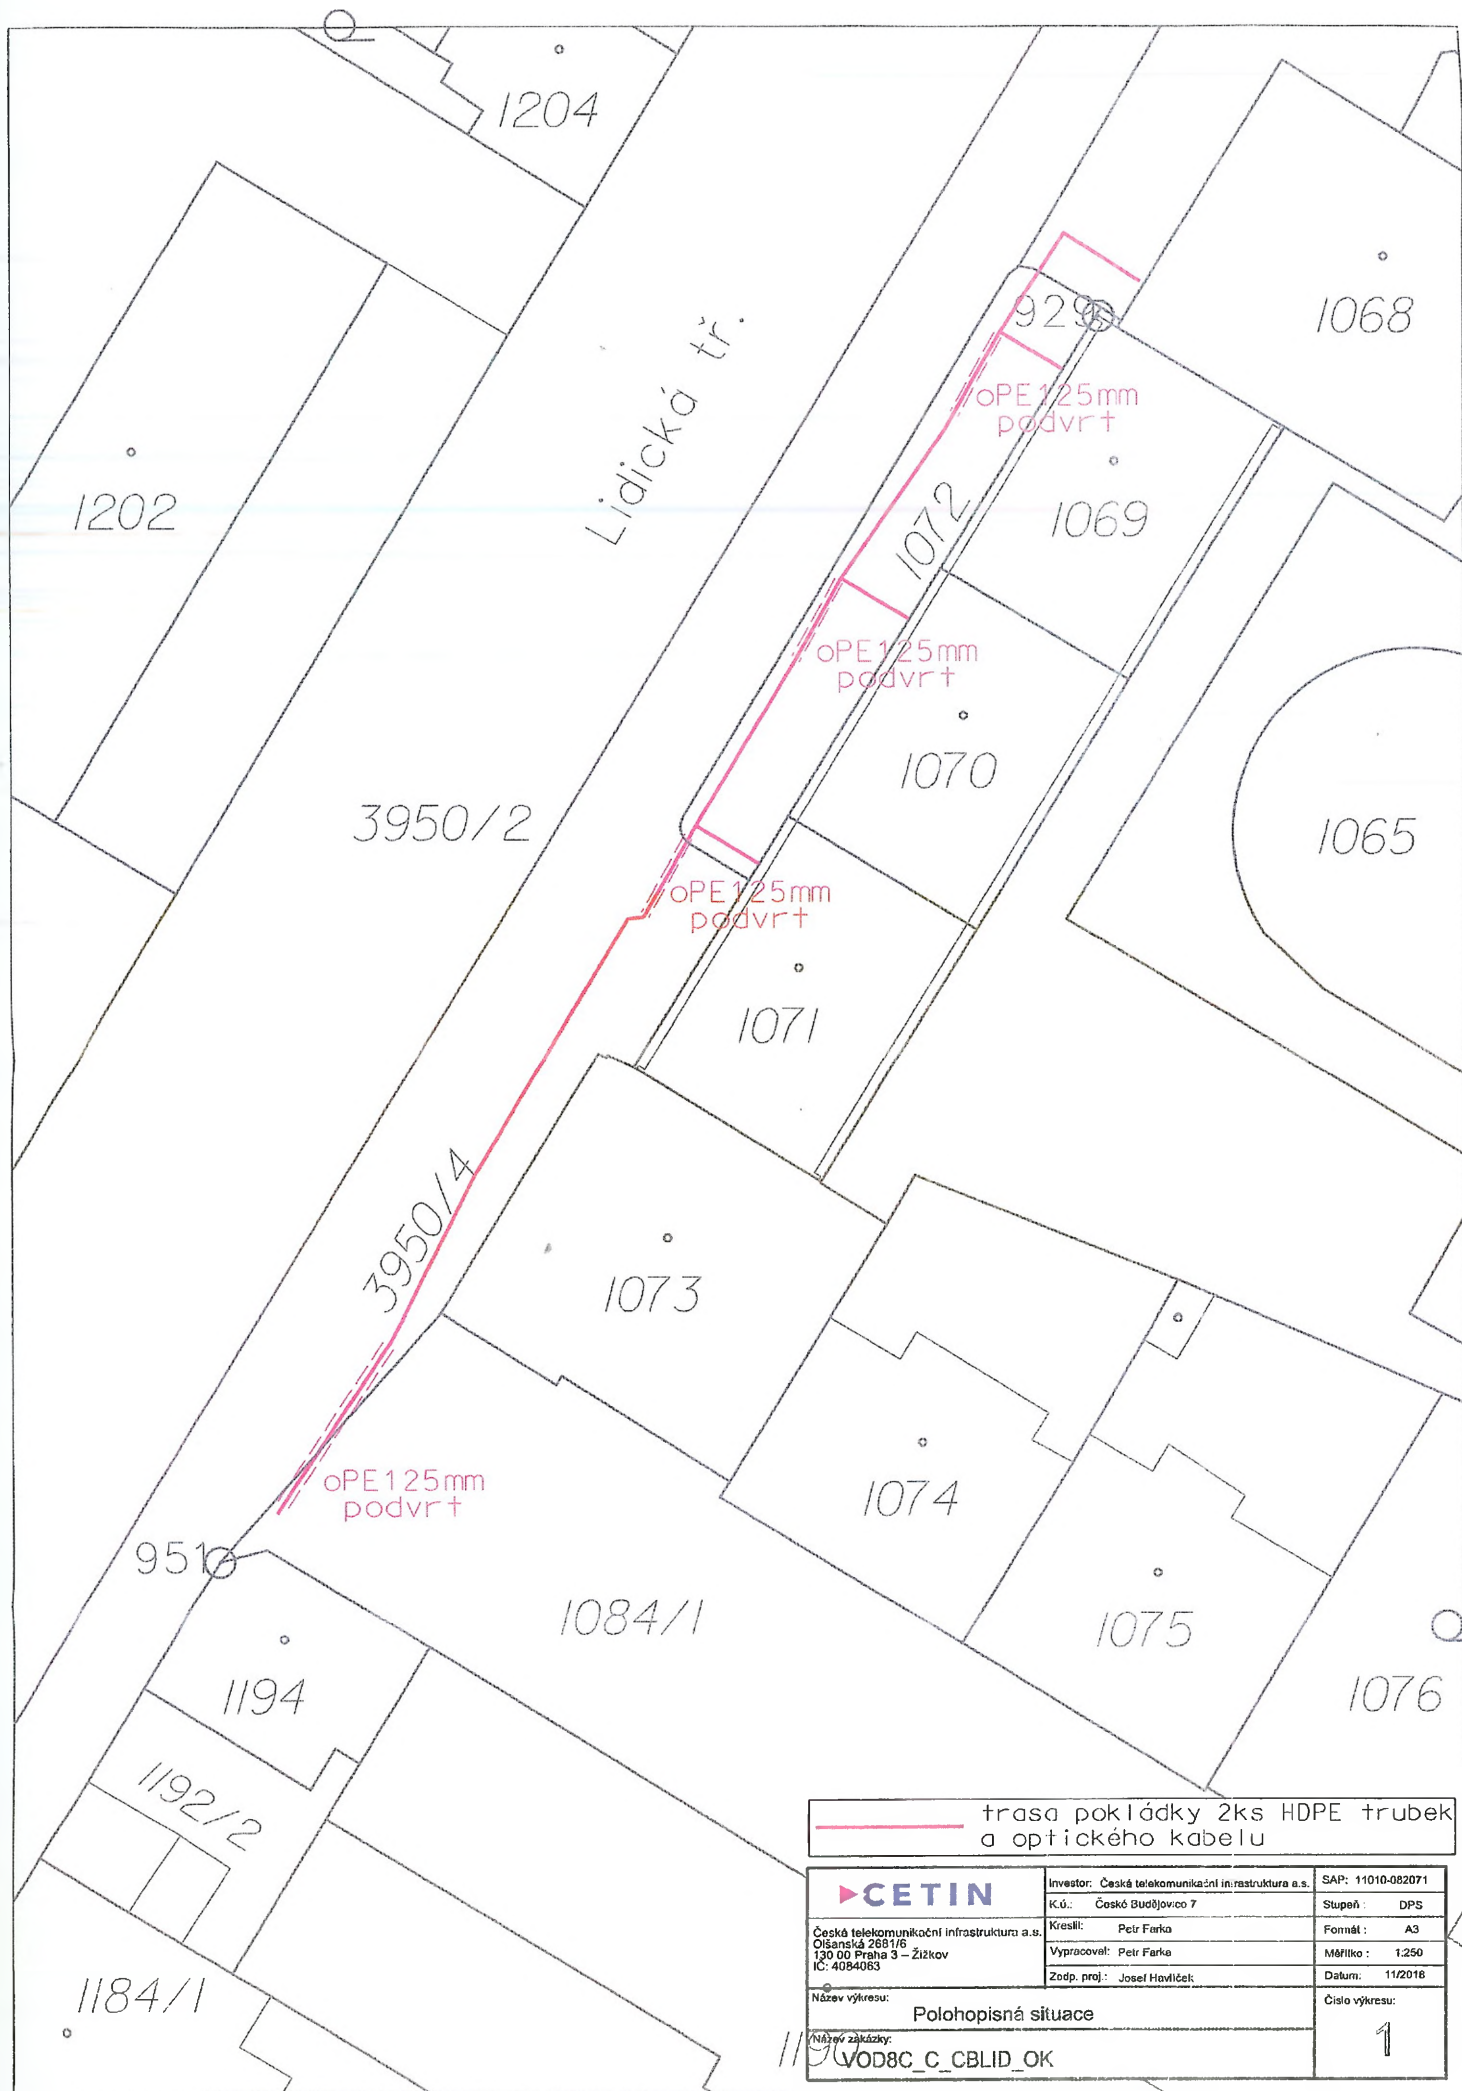

trasa pokládky 2ks HDPE trubek
a optického kabelu

 Česká telekomunikační infrastruktura a.s. Olšanská 2681/6 130 00 Praha 3 – Žižkov IČ: 4084083	Investor: Česká telekomunikační infrastruktura a.s.	SAP: 11010-082071
	K.Ú.: Česká Budějovice 7	Stupeň: DPS
	Kreslí: Petr Farka	Formát: A3
	Vypracoval: Petr Farka	Měřítko: 1:250
	Zodp. proj.: Josef Havlíček	Datum: 11/2018
Název výkresu: Polohopisná situace		Číslo výkresu: 1
Název základky: VOD8C_C_CBLID_OK		



Statutární město České Budějovice

Magistrát města České Budějovice

Odbor správy veřejných statků

nám. Přemysla Otakara II., č. 1/1



digitálně podepsal:
Nejdl Eduard Ing.
9.11.2018 10:14
cert: PostSignum Qualified CA 2
sn: 38 2A 16

Magistrát města České Budějovice
odbor správy veřejných statků
nám. Přemysla Otakara II., č.1/1
370 92 České Budějovice

Česká telekomunikační infrastruktura
a.s.

Olšanská 2681/17

130 00 Praha 3

Internet: <http://www.c-budejovice.cz>

Značka:	Vyřizuje:	Tel.	E-mail:	Datum:
OSVS/6409/2018	Kabát Vlastimil	386 802 514	kabativ@c-budejovice.cz	8.11.2018

**Vyjádření k projektové dokumentaci stavby
„VOD8C_C_CBLID_OK“.**

Projekt řeší pokládku HDPE trubek po Lidické tř. od křižovatky s ul. Heydukova, kde budou napojeny na stávající síť a povedou do objektů Lidická č.p. 502/73, 501/71 a 500/69. Trasa pokládky se dotkne poz. č. 3950/4, 1084/1 a 1072, k. ú. Č. Budějovice 7, které jsou v majetku statutárního města České Budějovice.

Z hlediska správce komunikací s projektem stavby **souhlasíme**, za dodržení níže uvedených podmínek:

1. Pokládka bude provedena v souladu s příslušnou normou.
2. Po provedení prací budou povrchy v trase pokládky uvedeny do původního stavu. Travnaté plochy budou osety.
3. V případě, že přechod napříč ul. Heydukova bude řešen překopem, bude zásyp proveden z dobře hutnitelného materiálu po vrstvách max. 25 cm silných, obnoveny konstrukční vrstvy komunikace. Asfalt bude opraven v ucelené ploše, hrany překopu budou zaříznuty 50 cm od hrany výkopu, spára bude ošetřena příslušnou zálivkou.
4. Před započatím stavebních prací na místních komunikacích v majetku statutárního města České Budějovice bude vydáno Rozhodnutí odboru dopravy a silničního hospodářství Magistrátu města Č. Budějovice o zvláštním užívání komunikace.
5. Před započatím stavebních prací na místních komunikacích v majetku statutárního města České Budějovice bude uzavřena **dohoda o podmínkách zvláštního užívání komunikace** na odboru SVS Magistrátu města České Budějovice.
6. Při zpracování projektové dokumentace požádejte o vyjádření k projektu správce veřejného osvětlení (Dopravní podnik města České Budějovice, a.s., Novohradská 738/40, 370 33 Č. Budějovice, tel.: 800 055 555, mail: edispecer.t@dpmcb.cz).
7. Po ukončení stavebních prací požadujeme protokolární předání komunikací majetkovému správci: Mm České Budějovice - odbor SVS, oddělení správy komunikací.
8. Výkopové práce v komunikacích se nepovolují v období mezi **15.listopadem a 1.březnem**.
9. Souhlas s provedením výkopových prací, není souhlasem s uložením přípojky do pozemku statutárního města České Budějovice.

S pozdravem

ing. Eduard Nejdl
pověřený řízením odboru správy veřejných statků
„podepsáno elektronicky“

Sazby za omezení vlastnického práva (věcné břemeno + ochranné pásmo) - bez DPH	
Při dotčené ploše do 30 m ²	10.000,- Kč
Při dotčené ploše nad 30 m ²	10.000,-Kč + 100,-Kč za další i započatý m ²
Pro vlastníka rodinného domu (tj. dům s více než jednou poívinou podlahové plochy, která je určena na trvalé bydlení a má max. 3 samostatné byty, max. 2 nadzemní podlaží, 1podzemní podlaží a podkrovní) při zřizování služebnosti inženýrské sítě	1.000,-Kč

K takto stanovené úplatě bude připočtena zákonná sazba DPH.

VII.


Ruší se Zásady o projednávání a schvalování smluv o zřízení věcných břemen na majetek města České Budějovice a ve prospěch města České Budějovice ze dne 1. dubna 2001 ve znění pozdějších změn.

Schváleno Zastupitelstvem města České Budějovice dne 20. února 2014 s účinností od 21. února 2014.

1. úprava schválena Radou města České Budějovice dne 4. června 2018 s účinností od 5. června 2018.

ing. Jiří Svoboda v.r.
primátor

STATUTÁRNÍ MĚSTO ČESKÉ BUDĚJOVICE

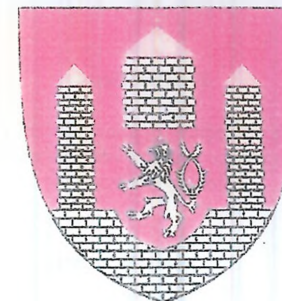

ZÁSADY

PROJEDNÁVÁNÍ A SCHVALOVÁNÍ SMLUV O ZŘÍZENÍ VĚCNÝCH BŘEMEN (SLUŽEBNOSTÍ A REÁLNÝCH BŘEMEN) V PLATNÉM ZNĚNÍ

1. úprava schválena Radou města České Budějovice 04.06.2018

ZÁSADY

projednávání a schvalování smluv o zřízení věcných břemen - služebností a reálných břemen (dále jen Zásady)

I.

Předmět úpravy

Tyto zásady upravují způsob projednávání a schvalování smluv o zřízení věcných břemen kdy jako jeden ze subjektů právního vztahu vystupuje statutární město České Budějovice (dále jen město ČB).

II.

Vymezení pojmů

Věcná břemena jako jeden z institutů práv k věcem cizím jsou upravena v § 1257 - 1308 zákona č. 89/2012 Sb. občanského zákoníku. Věcná břemena částečně omezují vlastnická práva k nemovité nebo movité věci a rozčleňují se na služebnosti a reálná břemena. Služebnosti i reálná břemena jsou samostatnou věcí a zatěžují-li nemovitost jsou věcmi nemovitými. Práva odpovídající věcnému břemenu jsou spojena buď s vlastnictvím panující věci nebo patří určité osobě.

Služebnost se vyznačuje tím, že postihuje vlastníka služebné (zarižené) věci tak, že musí ve prospěch jiného něco trpět nebo něčeho se zdržet (tzv. pasivita). Podle oprávněného subjektu jsou služebnosti osobní nebo služebnosti pozemkové.

Reálné břemeno je věcným právem k věci cizí, které věc zatěžuje tak, že její vlastník je povinen oprávněnému něco poskytovat, tj. něco dávat nebo konat (tzv. aktivita). Oprávněným z reálného břemene je určitá osoba nebo vlastník určité věci.

III.

Vznik a zánik služebností a reálných břemen.

Způsoby vzniku a zániku jsou upraveny v občanského zákoníku (§ 1260 - 1262, 1299 - 1302 a 1303 - 1308).

Služebnost se nabývá

- smlouvou
- pořízením pro případ smrti
- vydržením
- ze zákona nebo rozhodnutím orgánu veřejné moci v případech stanovených zákonem (např. rozhodnutím stavebního úřadu, soudu atd.)

Zřizuje-li se právním jednáním reálné břemeno nebo služebnost k věci zapsané ve veřejném seznamu, vzniká zápisem do tohoto seznamu.

Věcná břemena zanikají dohodou, trvalou změnou, pro kterou již nemůže služebná věc sloužit, dobou na kterou byla sjednána, a u osobních služebností smrtí oprávněné osoby. Eviduje-li se služebná věc ve veřejném seznamu, je k účinkům dohody o zániku služebnosti nutný vklad do veřejného seznamu.

IV.

Smlouva o vzniku věcného břemene

Nejčastějším způsobem vzniku věcného břemene je smlouva. Smlouva musí být písemná a musí být sepsána určitě, srozumitelně, konkrétně a úplně. Musí obsahovat přesné vymezení obsahu a rozsahu věcného břemene. V určitých případech musí být rozsah věcného břemene zaměřen geometrickým plánem. Ve smlouvě musí být mimo jiné ujednána doba trvání věcného břemene a zda se zřizuje bezúplatně či za úplatu.

Zřizuje-li se smlouvou služebnost k věci zapsané do veřejného seznamu, vzniká služebnost právní mocí rozhodnutí katastrálního úřadu o povolení vkladu, zpětně ke dni, kdy byl návrh na zahájení vkladového řízení doručen.

V.

Město ČB jako jeden ze subjektů věcného břemene

Projednávání věcných břemen spadá do samostatné působnosti města ČB.

Vystupuje-li město ČB jako *oprávněná osoba* (tzn. osoba, v jejíž prospěch se věcné břemeno zřizuje), nelze pevně stanovit podmínky, za kterých bude věcné břemeno sjednáno. V těchto případech se bude postupovat individuálně.

Vystupuje-li město ČB jako *povinná osoba* (tzn. osoba, která je povinna strpět uplatňování práv odpovídajících věcným břemenům), jsou podmínky uzavírání smluv o zřízení věcného břemene upraveny v následujícím článku.

Bude-li smlouvě o zřízení věcného břemene předcházet uzavření smlouvy o budoucí smlouvě o zřízení věcného břemene, bude tato smlouva o budoucí smlouvě o zřízení věcného břemene uzavřena dobu určitou v trvání maximálně 8 let.

VI.

Město ČB jako povinný subjekt

V tomto případě se jedná o omezení vlastnického práva k věci ve vlastnictví města ČB (nejčastěji se jedná o věci nemovité) a rozhodování o tomto majetkoprávním úkonu je v souladu se zákonem o obcích vyhrazeno orgánům města.

1. Možnost vzniku věcného břemene bude předjednána s dotčenými odbory magistrátu města ČB a se správcem dotčené (služebné) nemovitosti, který může stanovit podmínky pro zatížení služebností.
2. V případě, že bude věcné břemeno zřízeno úplatně, stanovuje se výpočet výše jednorázové úhrady za omezení vlastnického práva k nemovitosti takto: