



✓ **Magistrát města České Budějovice**
Odbor dopravy a silničního hospodářství
nám. Přemysla Otakara II, č. 1, 2

Průsah dne 29. 8. 2012
[Signature]

Odesláno dne: 28-08-2012

Magistrát města České Budějovice
Ing. Jaroslav Mráz
Odbor dopravy a silničního hospodářství
Kněžská 19
370 92 České Budějovice

Kubík a.s.
U Prašné brány 1090/2

111 21 Praha 1

Internet: <http://www.c-budejovice.cz/>

Značka:	Vyřizuje:	Tel.:	E-mail:	Datum:
ODSH/10412-2/12/Ho	Ing. P. Horák	386 804 403	horakp@c-budejovice.cz	27. 8. 2012

Stanovení přechodné úpravy provozu na pozemních komunikacích

Na základě Vaší žádosti ze dne 22. 8. 2012, po vyjádření Magistrátu města České Budějovice - odboru správy veřejných statků ze dne 22. 8. 2012, Policie České republiky, Krajského ředitelství policie Jihočeského kraje - dopravního inspektorátu, České Budějovice zn. KRPC-353-413/ČJ-2012-020106 ze dne 4. 7. 2012, **odbor dopravy a silničního hospodářství Magistrátu města České Budějovice** jako příslušný správní úřad podle § 124 odst. 6 zákona č. 361/2000 Sb. o provozu na pozemních komunikacích a v souladu s § 77 odst. 1, písm. c) zákona č. 361/2000 Sb.

s t a n o v u j e

přechodnou úpravu provozu na pozemních komunikacích v ulici J. Dietricha, Kališnická a Ant. Janouška v Českých Budějovicích z důvodu rekonstrukce plynovodu

podle předložené situace v době **od 3. 9. 2012 do 30. 9. 2012.**

Dopravní značení bude provedeno odbornou firmou Signistav s.r.o. se sídlem Na Návsi 3, 373 61 Hrdějovice, IČ: 260 72 700, tel. 602 403 383, e-mail: info@signistav.cz podle schváleného dopravně inženýrského opatření, které tvoří přílohu této úpravy. Značení musí být v souladu s vyhláškou Ministerstva dopravy a spojů České republiky č. 30/2001 Sb., kterou se provádějí pravidla provozu na pozemních komunikacích a úprava a řízení provozu na pozemních komunikacích, ČSN 01 80 20 „Dopravní značky na pozemních komunikacích“ a ČSN EN 12 89 9-1 Stálé svíslé dopravní značení-část 1: stálé dopravní značky.

Činná plocha dopravních značek bude v souladu s VL 6. 1 Svíslé dopravní značky, které vykreslují jednotlivé tvary symbolů značek, TP 118 Systém hodnocení svíslých reflexních dopravních značek a ZTKP 14 Zvláštní technické kvalitaivní podmínky staveb pozemních komunikací-Kapitola 14. Dopravní značky a dopravní zařízení schválených Ministerstvem dopravy a spojů České republiky-odborem pozemních komunikací pod čj. 584/02-120-RS/1 ze dne 20. 12. 2002.

Žadatel odpovídá za objednání osazení dopravních značek u odborné firmy, která má realizaci dopravního značení jako předmět své činnosti. Dopravní značky budou umístěny dle Zásad pro označování pracovních míst na pozemních komunikacích - technické podmínky TP 66 - II. vydání (přechodné dopravní značení) schválených Ministerstvem dopravy České republiky pod čj. 52/203-160-LEG/1 ze dne 12. 12. 2003 s účinností od 1. 1. 2004 a řádně udržovány po celou dobu provádění


Značka: ODSH/10412-2/12/Ho

prací. Po jejich skončení bude přechodné dopravní značení neprodleně odstraněno a uvedeno do původního stavu.

V případě potřeby si odbor dopravy a silničního hospodářství Magistrátu města České Budějovice vyhrazuje dopravní značení doplnit nebo pozměnit.

Poučení:

Proti stanovení místní úpravy provozu na pozemních komunikacích nejsou přípustné opravné prostředky ve smyslu obecných předpisů o správním řízení - zákona č. 500/2004 Sb. správního řádu.

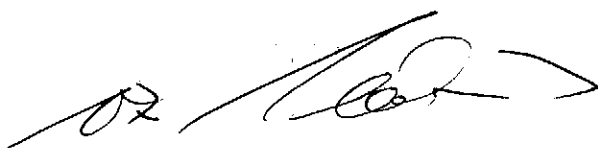

Ing. Jaroslav Mráz
Vedoucí odboru dopravy a silničního hospodářství
Magistrátu města České Budějovice

MAGISTRÁT MĚSTA
ČESKÉ BUDĚJOVICE
odbor dopravy
a silničního hospodářství
1

Příloha pro žadatele:


Odsouhlasené dopravní opatření

Dále obdrží:

Magistrát města České Budějovice - odbor správy veřejných statků, nám. Přemysla Otakara II. 1, 2,
370 92 České Budějovice

Dotčené orgány státní správy:

Policie České republiky, Krajské ředitelství policie Jihočeského kraje - dopravní inspektorát, poštovní
příhrádka 125, 371 05 České Budějovice

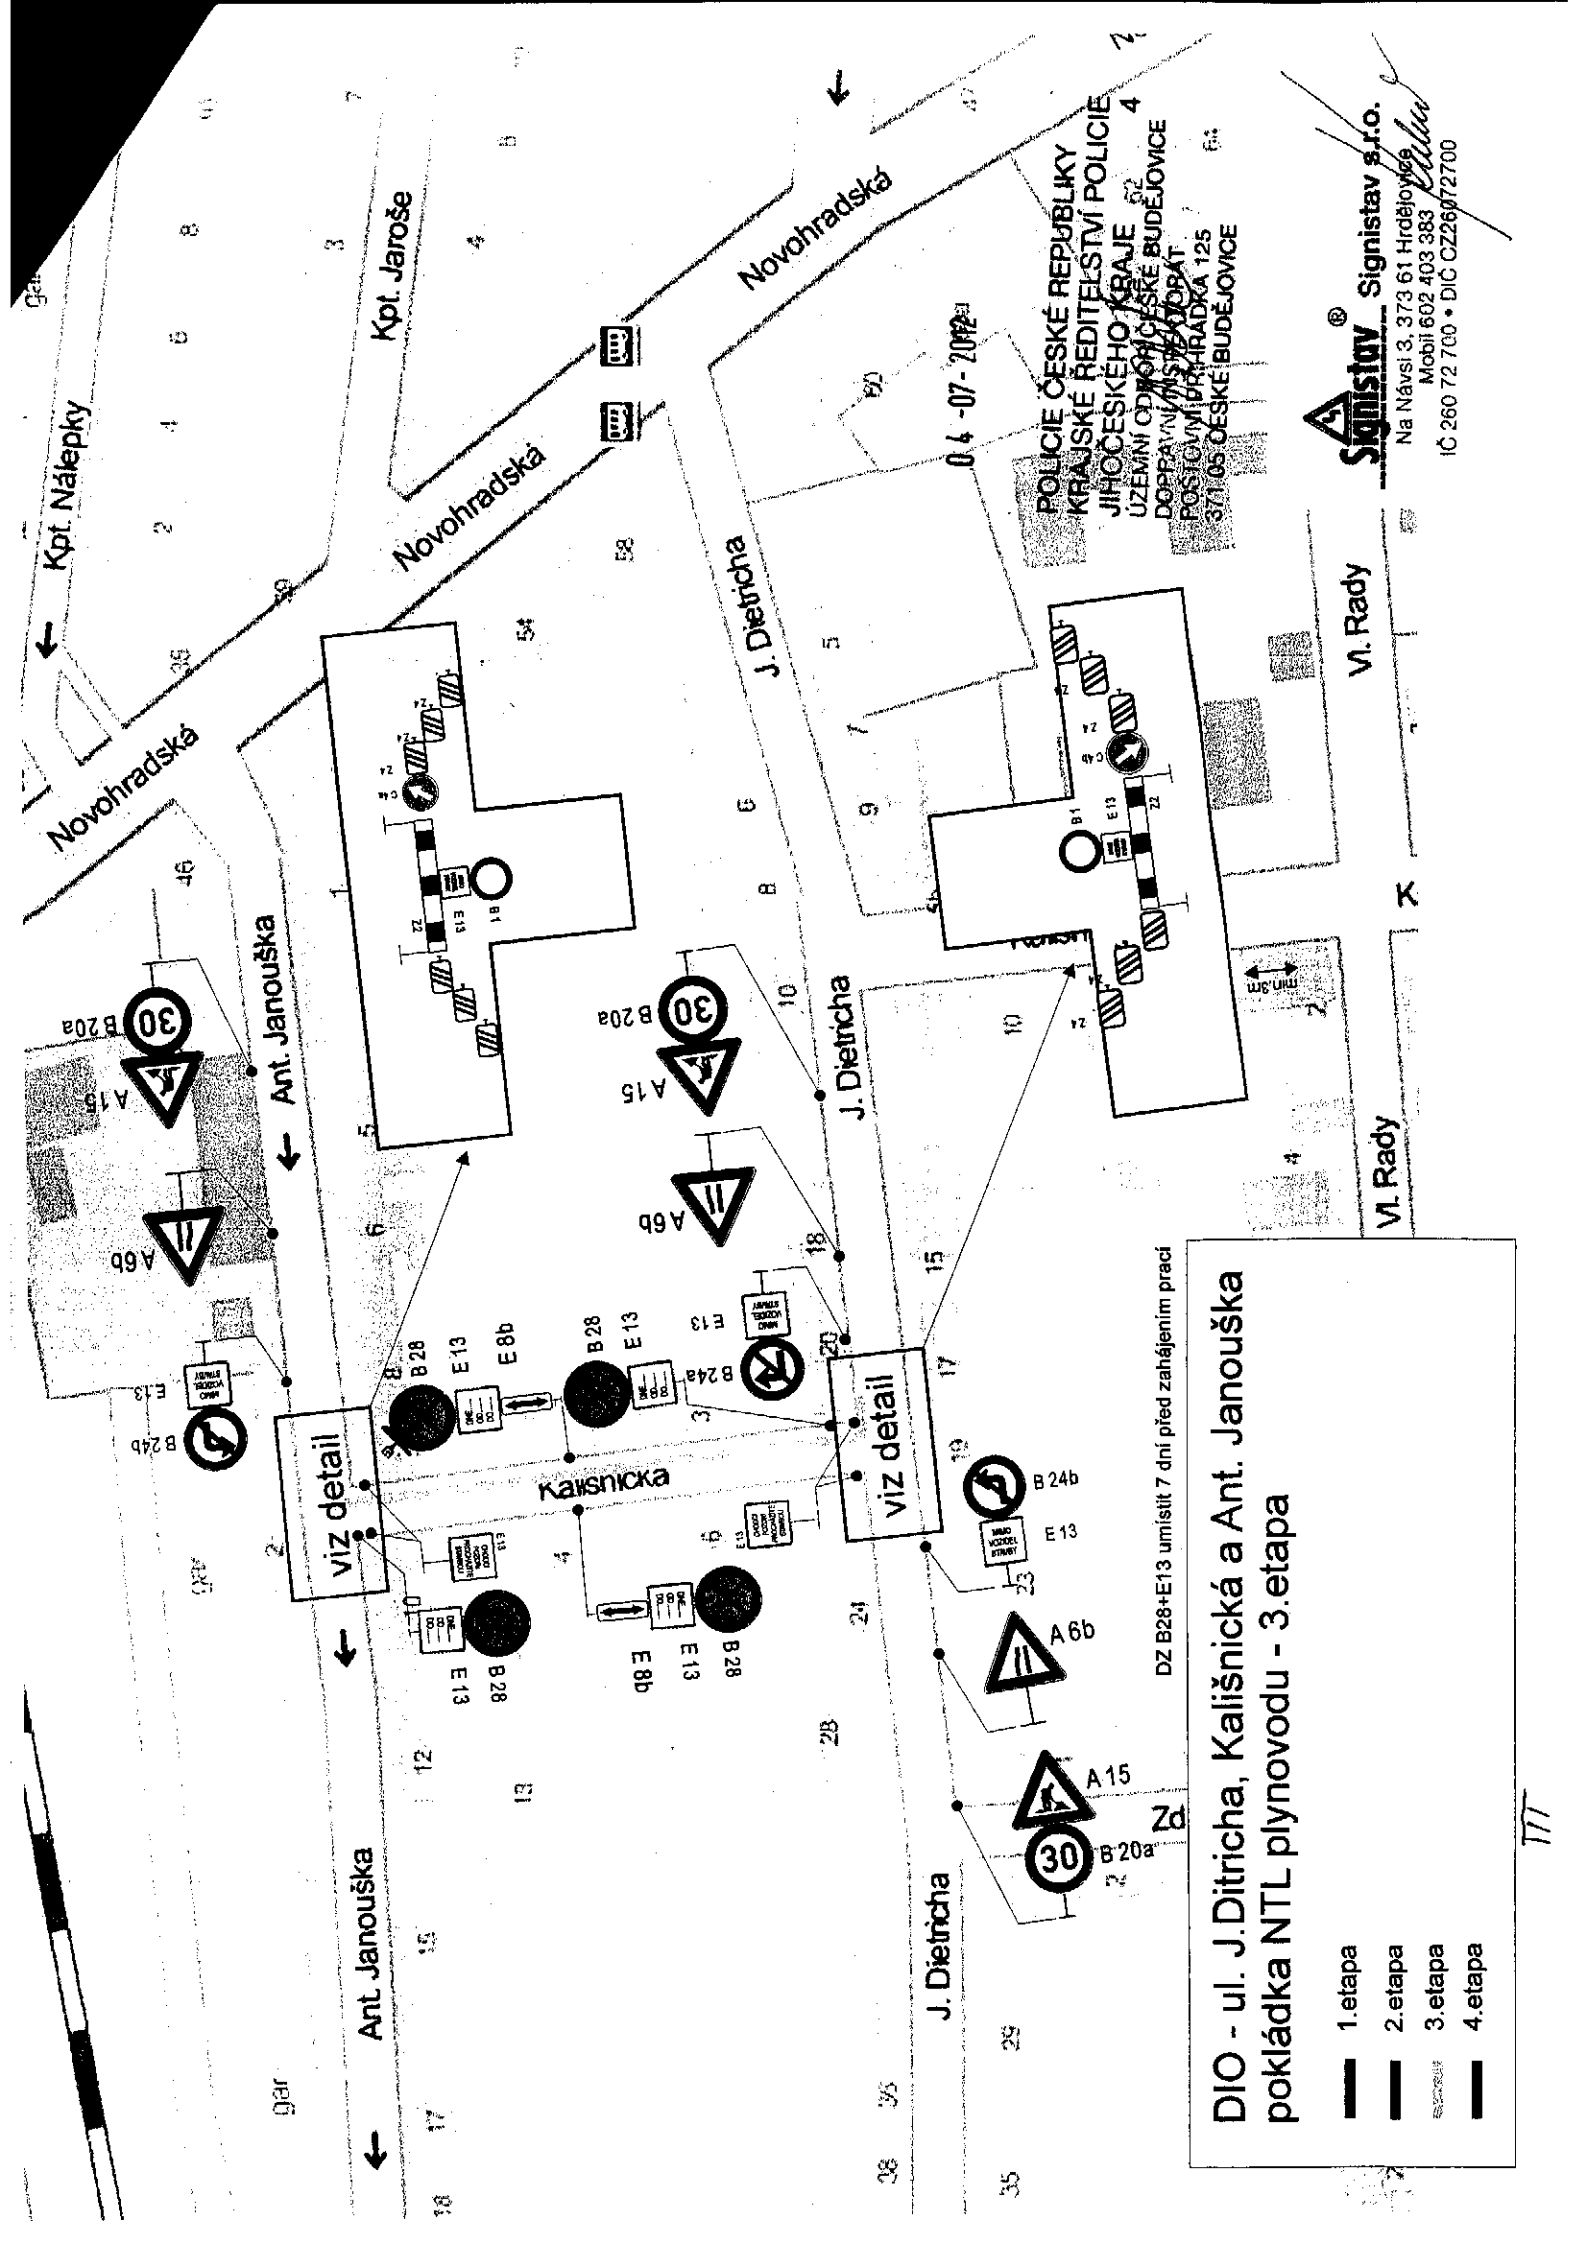


POLICIE ČESKÉ REPUBLIKY
 KRAJSKÉ ŘEDITELSTVÍ POLICIE
 JIHOČESKÉHO KRAJE
 ÚZEMNÍ ODNOH ČESKÉ BUDĚJOVICE
 DOPRAVNÍ MÍSTNOSTI TOBAT
 POŠTOVNÍ PRÁHRADKA 125
 371 05 ČESKÉ BUDĚJOVICE

Signistav Signistav s.r.o.
 Na Navsi 3, 373 61 Hrdějovice
 Mobil 602 403 383
 IČ 260 72 700 • DIC CZ26972700

**DIO - ul. J.Ditricha, Kališnická a Ant. Janouška
 pokládka NTL plynovodu - 3.etapa**

DZ B28+E13 umístit 7 dní před zahájením prací

—	1.etapa
—	2.etapa
—	3.etapa
—	4.etapa

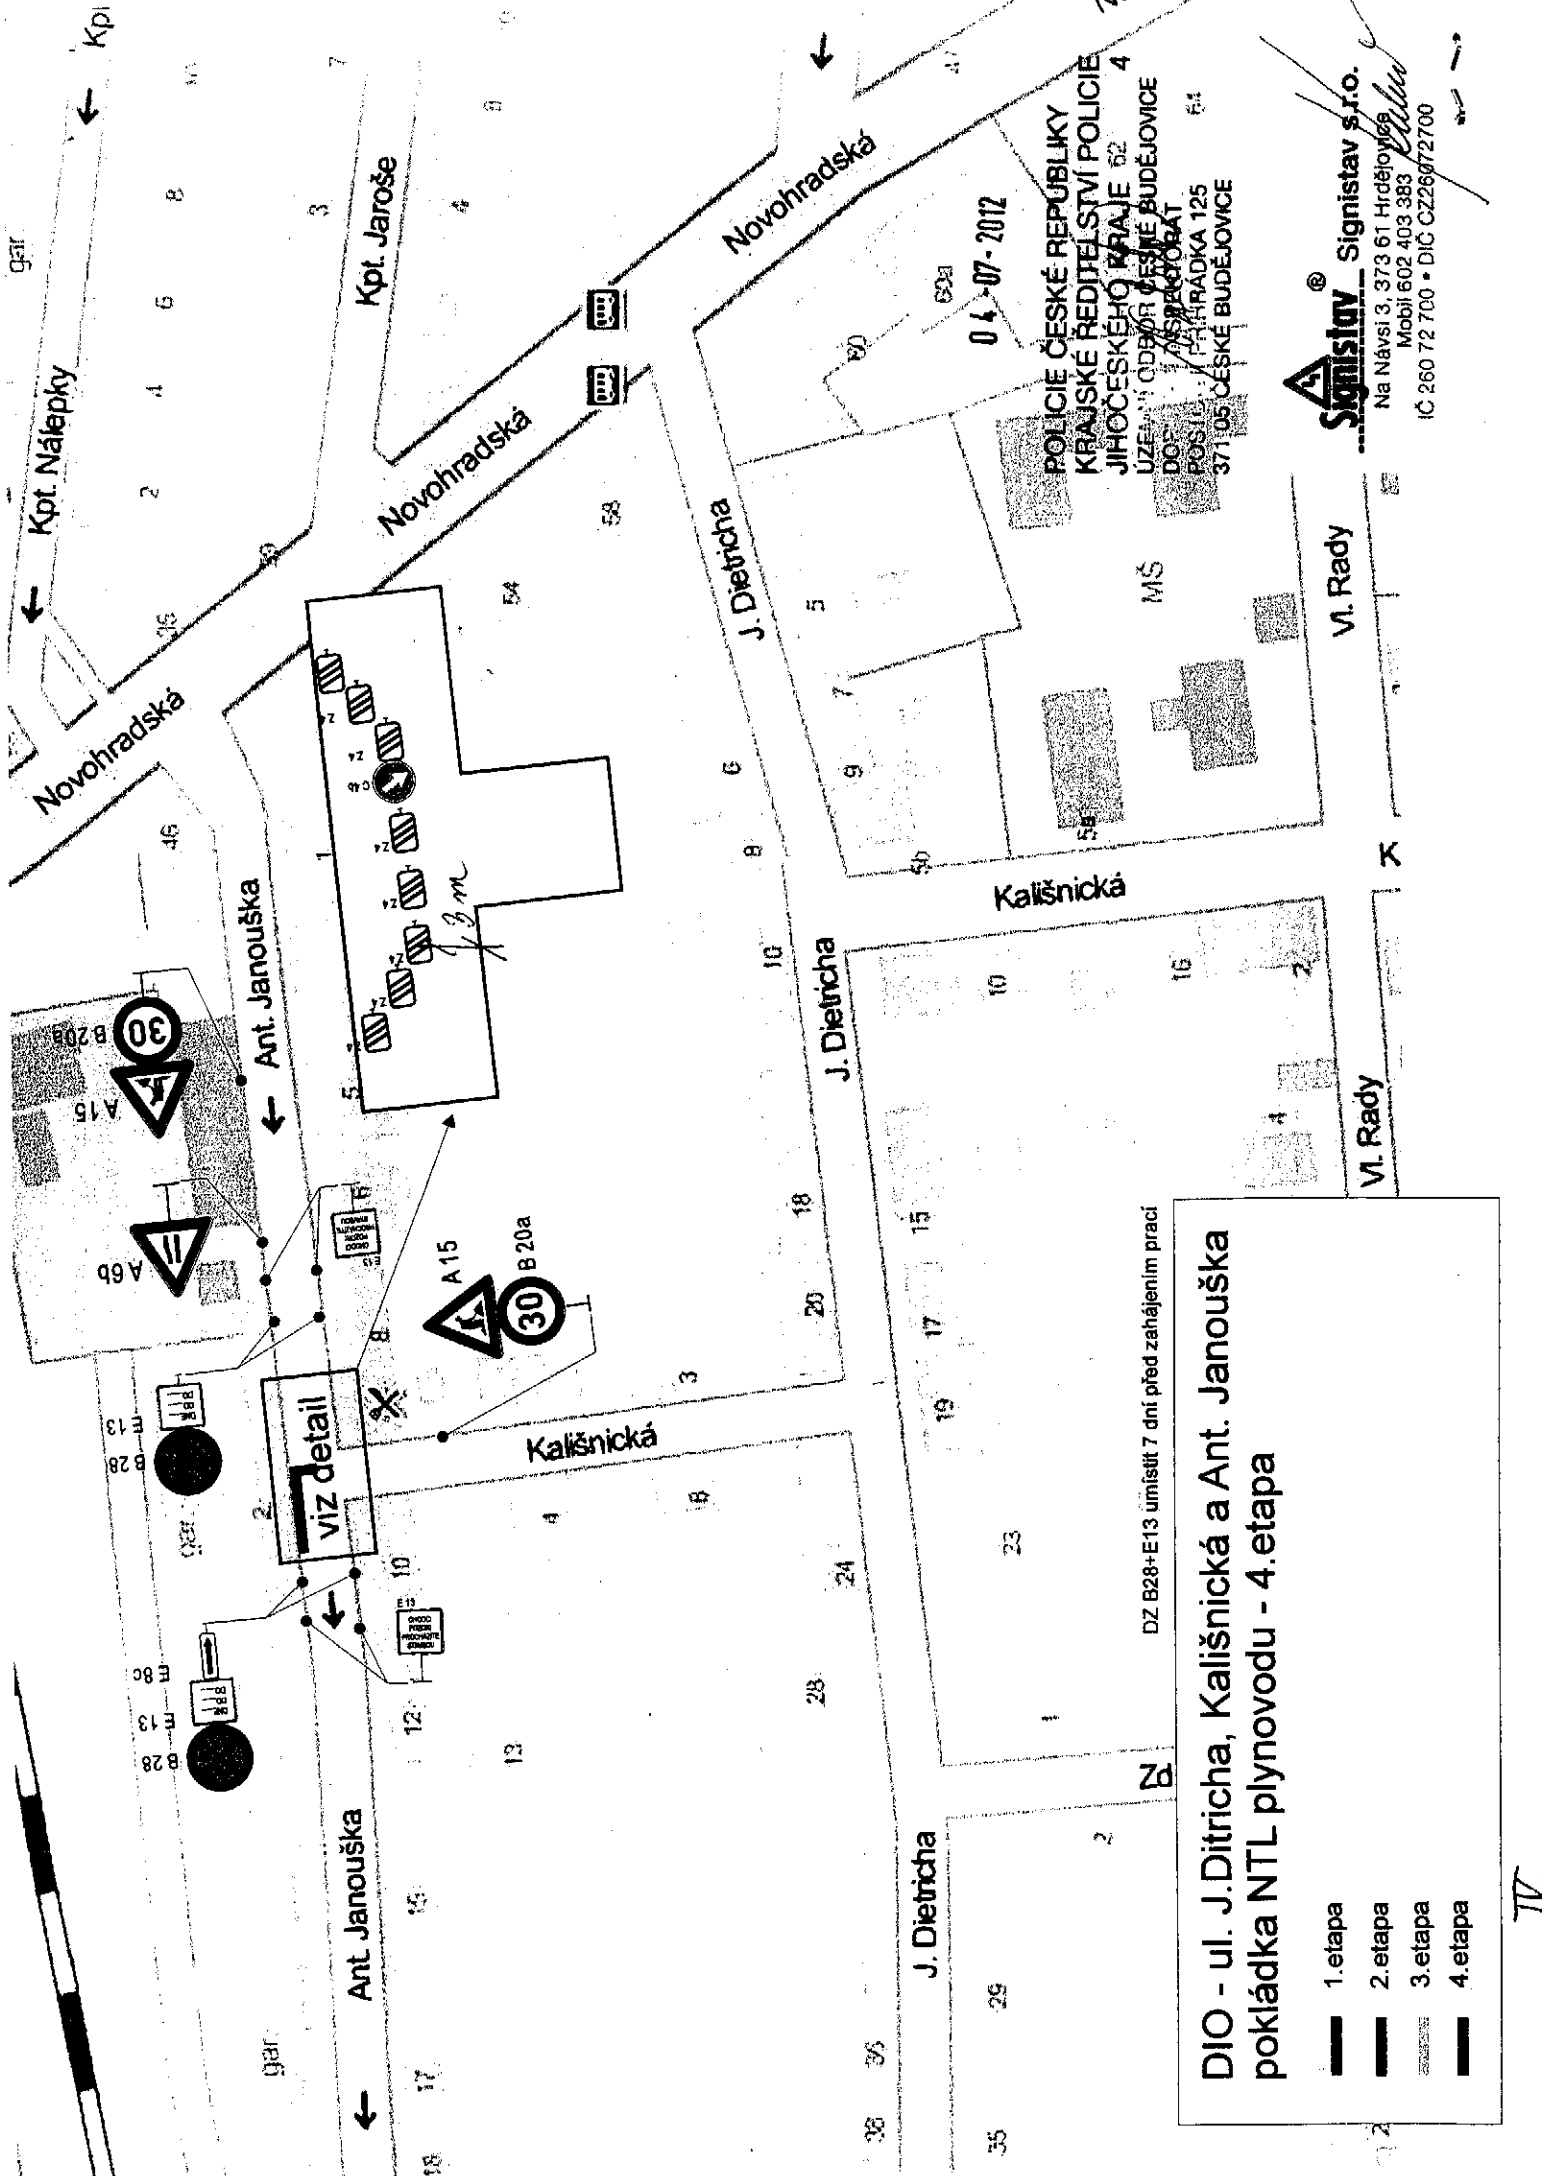

04-07-2012

POLICIE ČESKÉ REPUBLIKY
 KRAJSKÉ ŘEDITELSTVÍ POLICIE
 JIHOČESKÉHO KRAJE 52 4
 ÚZELNÝ ODBOR ČESKÉ BUDĚJOVICE
 DOPL. ÚSTŘEDNÍ KANCELÁŘ
 POSL. PŘÍHRÁDKA 125
 371 005 ČESKÉ BUDĚJOVICE

Signistav Signistav s.r.o.
 Na Návsi 3, 373 61 Hrdějovice
 Mobil 602 403 383
 IČ 260 72 700 • DIC CZ26972700

DZ B28+E13 umístít 7 dní před zahájením prací

**DIO - ul. J. Dietricha, Kališnická a Ant. Janouška
 pokládka NTL plynovodu - 4. etapa**

- 1. etapa
- 2. etapa
- 3. etapa
- 4. etapa

TV