



Magistrát města České Budějovice

Odbor dopravy a silničního hospodářství

nám. Přemysla Otakara II, č. 1, 2

Odesláno dne: 31-10-2012

Magistrát města České Budějovice

Ing. Jaroslav Mráz

Odbor dopravy a silničního hospodářství

Kněžská 19

370 92 České Budějovice

Internet: <http://www.c-budejovice.cz/>

Kubík a.s.

U Prašné brány 1090/2

111 21 Praha 1

Značka:

ODSH/13394/12/Ho

Vyřizuje:

Ing. P. Horák

Tel.:

386 804 403

E-mail:

HorakP@c-budejovice.cz

Datum:

31. 10. 2012

Stanovení přechodné úpravy provozu na pozemních komunikacích

Na základě Vaší žádosti ze dne 31. 10. 2012, po vyjádření Magistrátu města České Budějovice - odboru správy veřejných statků ze dne 30. 10. 2012, Policie České republiky, Krajského ředitelství policie Jihočeského kraje - dopravního inspektorátu, České Budějovice zn. KRPC-353-417/ČJ-2012-020106 ze dne 4. 7. 2012, **odbor dopravy a silničního hospodářství Magistrátu města České Budějovice** jako příslušný správní úřad podle § 124 odst. 6 zákona č. 361/2000 Sb. o provozu na pozemních komunikacích a v souladu s § 77 odst. 1, písm. c) zákona č. 361/2000 Sb.

s t a n o v u j e

přechodnou úpravu provozu na pozemních komunikacích v ulici J. Dietricha, Zd. Fibicha a Fr. Halase v Českých Budějovicích z důvodu rekonstrukce plynovodu

podle předložené situace v době od **31. 10. 2012 do 30. 11. 2012** (prodloužení termínu z důvodu nepříznivých klimatických podmínek).

Dopravní značení bude provedeno odbornou firmou na náklady žadatele podle schváleného dopravně inženýrského opatření, které tvoří přílohu této úpravy. Značení musí být v souladu s vyhláškou Ministerstva dopravy a spojů České republiky č. 30/2001 Sb., kterou se provádějí pravidla provozu na pozemních komunikacích a úprava a řízení provozu na pozemních komunikacích, ČSN 01 80 20 „Dopravní značky na pozemních komunikacích“ a ČSN EN 12 89 9-1 Stálé svíslé dopravní značení - část 1: stálé dopravní značky.

Činná plocha dopravních značek bude v souladu s VL 6. 1 Svislé dopravní značky, které vykreslují jednotlivé tvary symbolů značek, TP 118 Systém hodnocení svíslých reflexních dopravních značek a ZTKP 14 Zvláštní technické kvalitatívny podmínky staveb pozemních komunikací-Kapitola 14. Dopravní značky a dopravní zařízení schválených Ministerstvem dopravy a spojů České republiky-odborem pozemních komunikací pod čj. 584/02-120-RS/1 ze dne 20. 12. 2002.

Žadatel odpovídá za objednání osazení dopravních značek u odborné firmy, která má realizaci dopravního značení jako předmět své činnosti. Dopravní značky budou umístěny dle Zásad pro označování pracovních míst na pozemních komunikacích - technické podmínky TP 66 - II. vydání (přechodné dopravní značení) schválených Ministerstvem dopravy České republiky pod čj. 52/203-

Značka: ODSH/13394/12/Ho

160-LEG/1 ze dne 12. 12. 2003 s účinností od 1. 1. 2004 a řádně udržovány po celou dobu provádění prací. Po jejich skončení bude přechodné dopravní značení neprodleně odstraněno a uvedeno do původního stavu.

V případě potřeby si odbor dopravy a silničního hospodářství Magistrátu města České Budějovice vyhrazuje dopravní značení doplnit nebo pozměnit.

Poučení:

Proti stanovení místní úpravy provozu na pozemních komunikacích nejsou přípustné opravné prostředky ve smyslu obecných předpisů o správním řízení - zákona č. 500/2004 Sb. správního řádu.

Ing. Jaroslav Mráz
Vedoucí odboru dopravy a silničního hospodářství
Magistrátu města České Budějovice

MAGISTRÁT MĚSTA
ČESKÉ BUDĚJOVICE
odbor dopravy
a silničního hospodářství
1

Příloha pro žadatele:


Odsouhlasené dopravní opatření

Dále obdrží:

Magistrát města České Budějovice - odbor správy veřejných statků, nám. Přemysla Otakara II. 1, 2,
370 92 České Budějovice

Dotčené orgány státní správy:

Policie České republiky, Krajské ředitelství policie Jihočeského kraje - dopravní inspektorát, poštovní
přihrádka 125, 371 05 České Budějovice

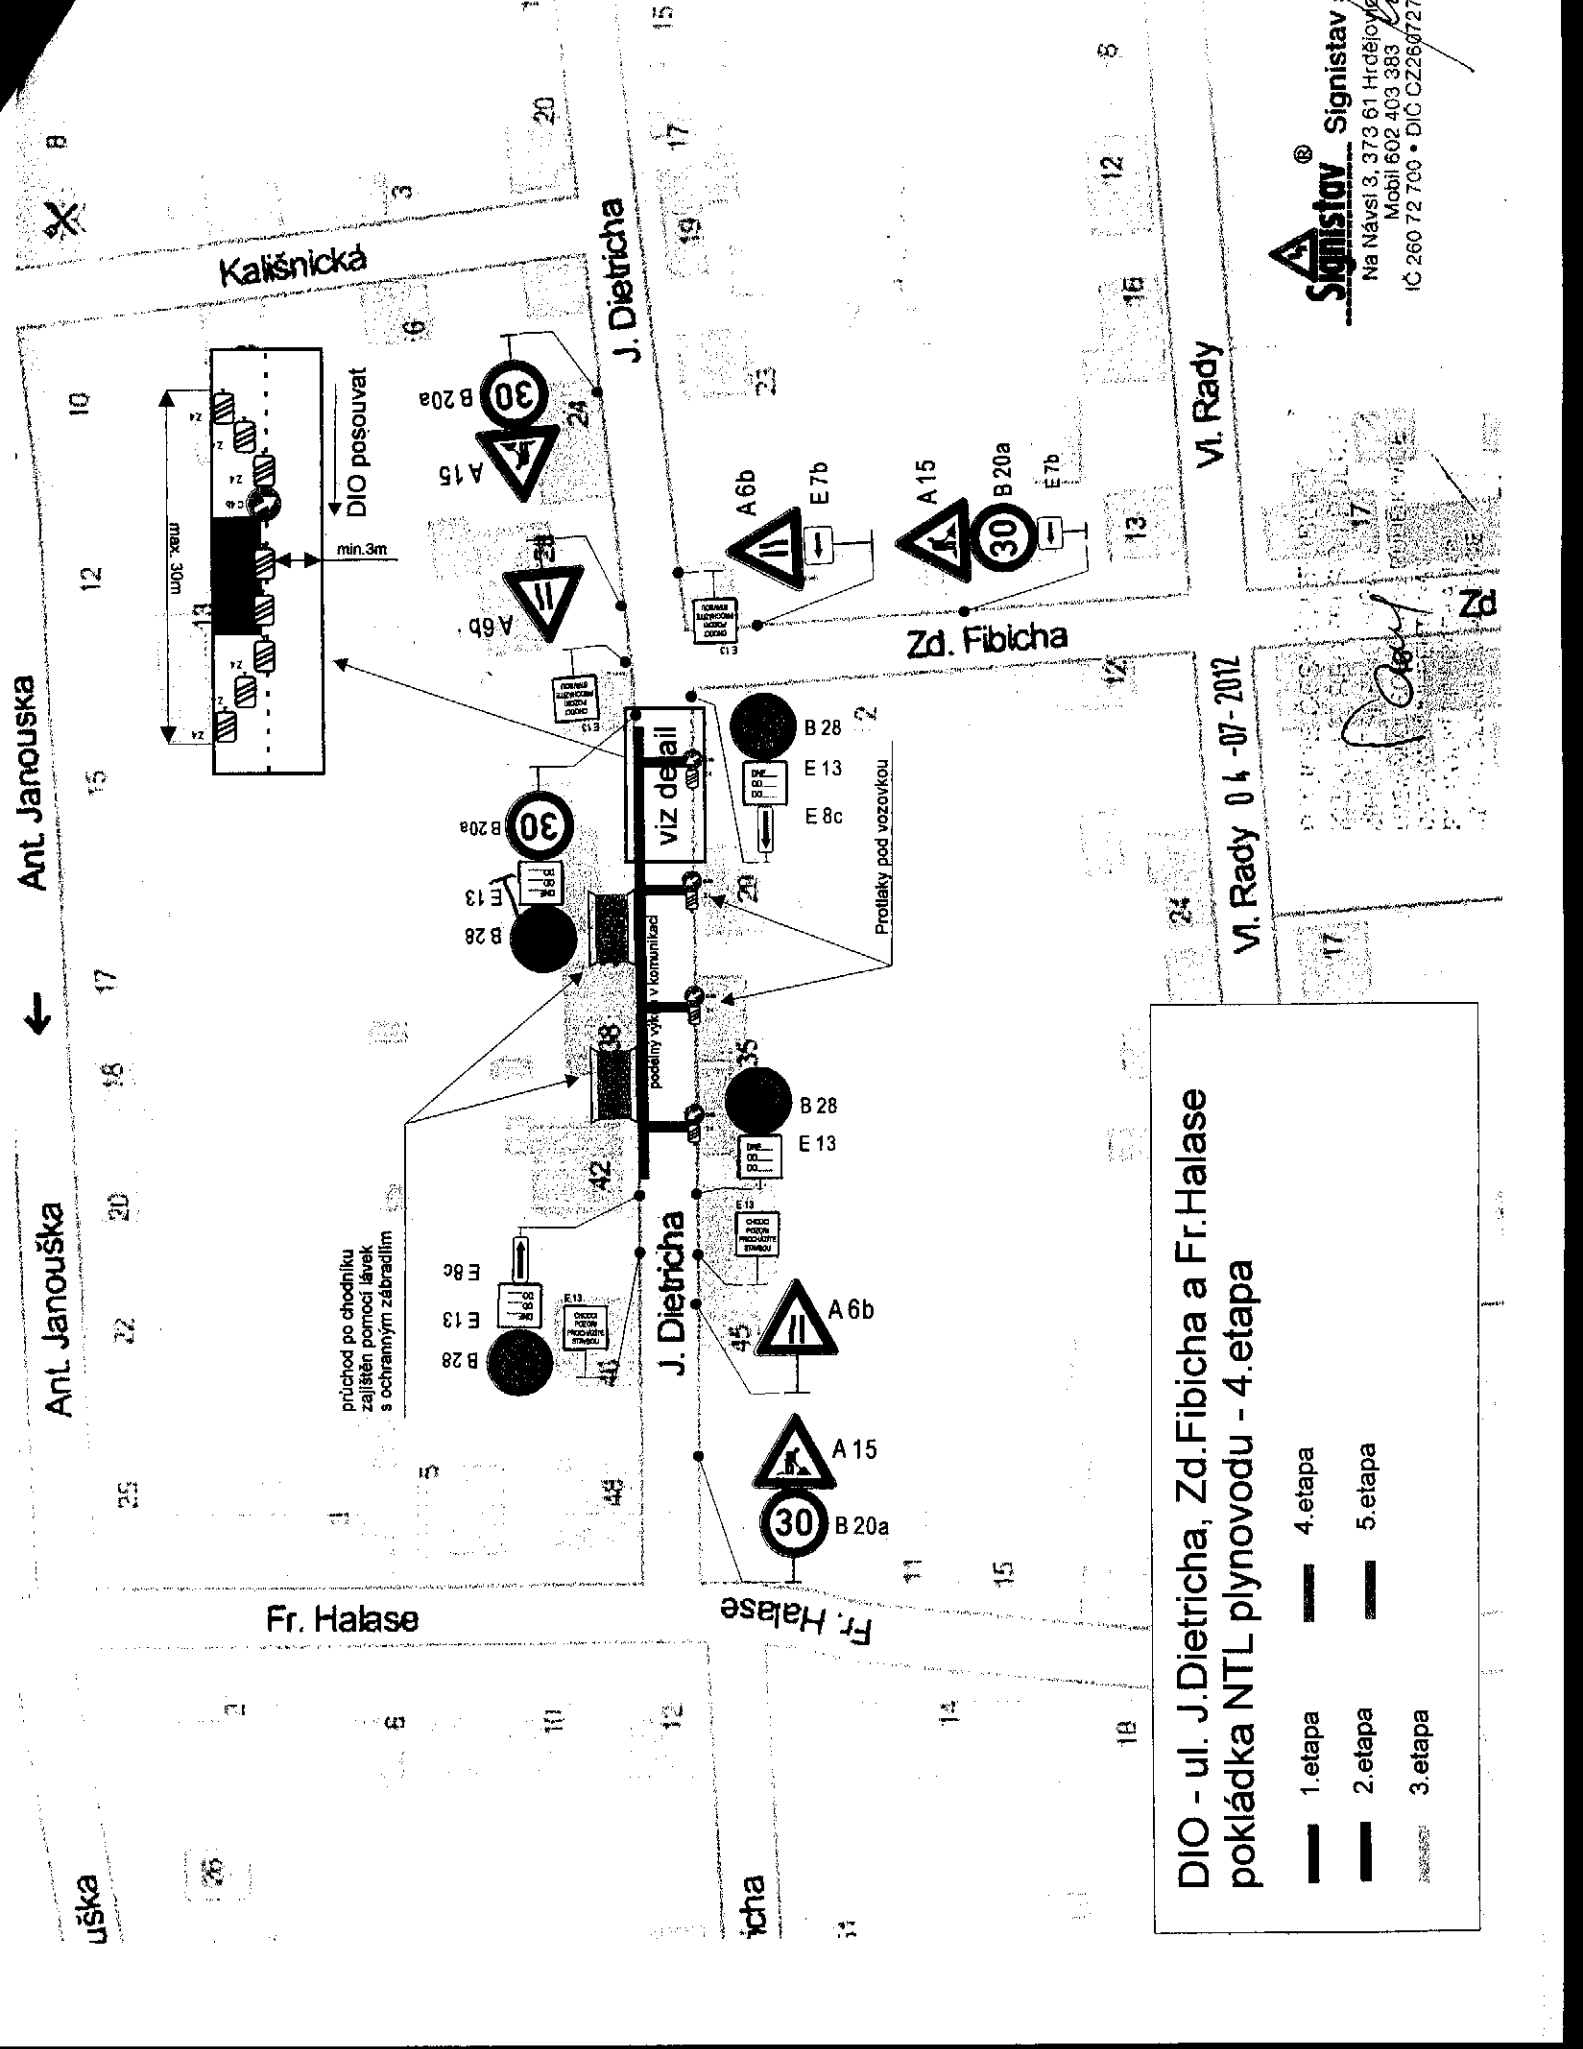


DIO - ul. J. Dietricha, Zd. Fibicha a Fr. Halase
pokládka NTL plynovodu - 4. etapa

	1. etapa		4. etapa
	2. etapa		5. etapa
	3. etapa		

Signistav Signistav s.
 Na Návsi 3, 373 61 Hrdějovice
 Mobil 602 403 383
 IČ 260 72 700 • DIČ CZ26072700

Handwritten signature

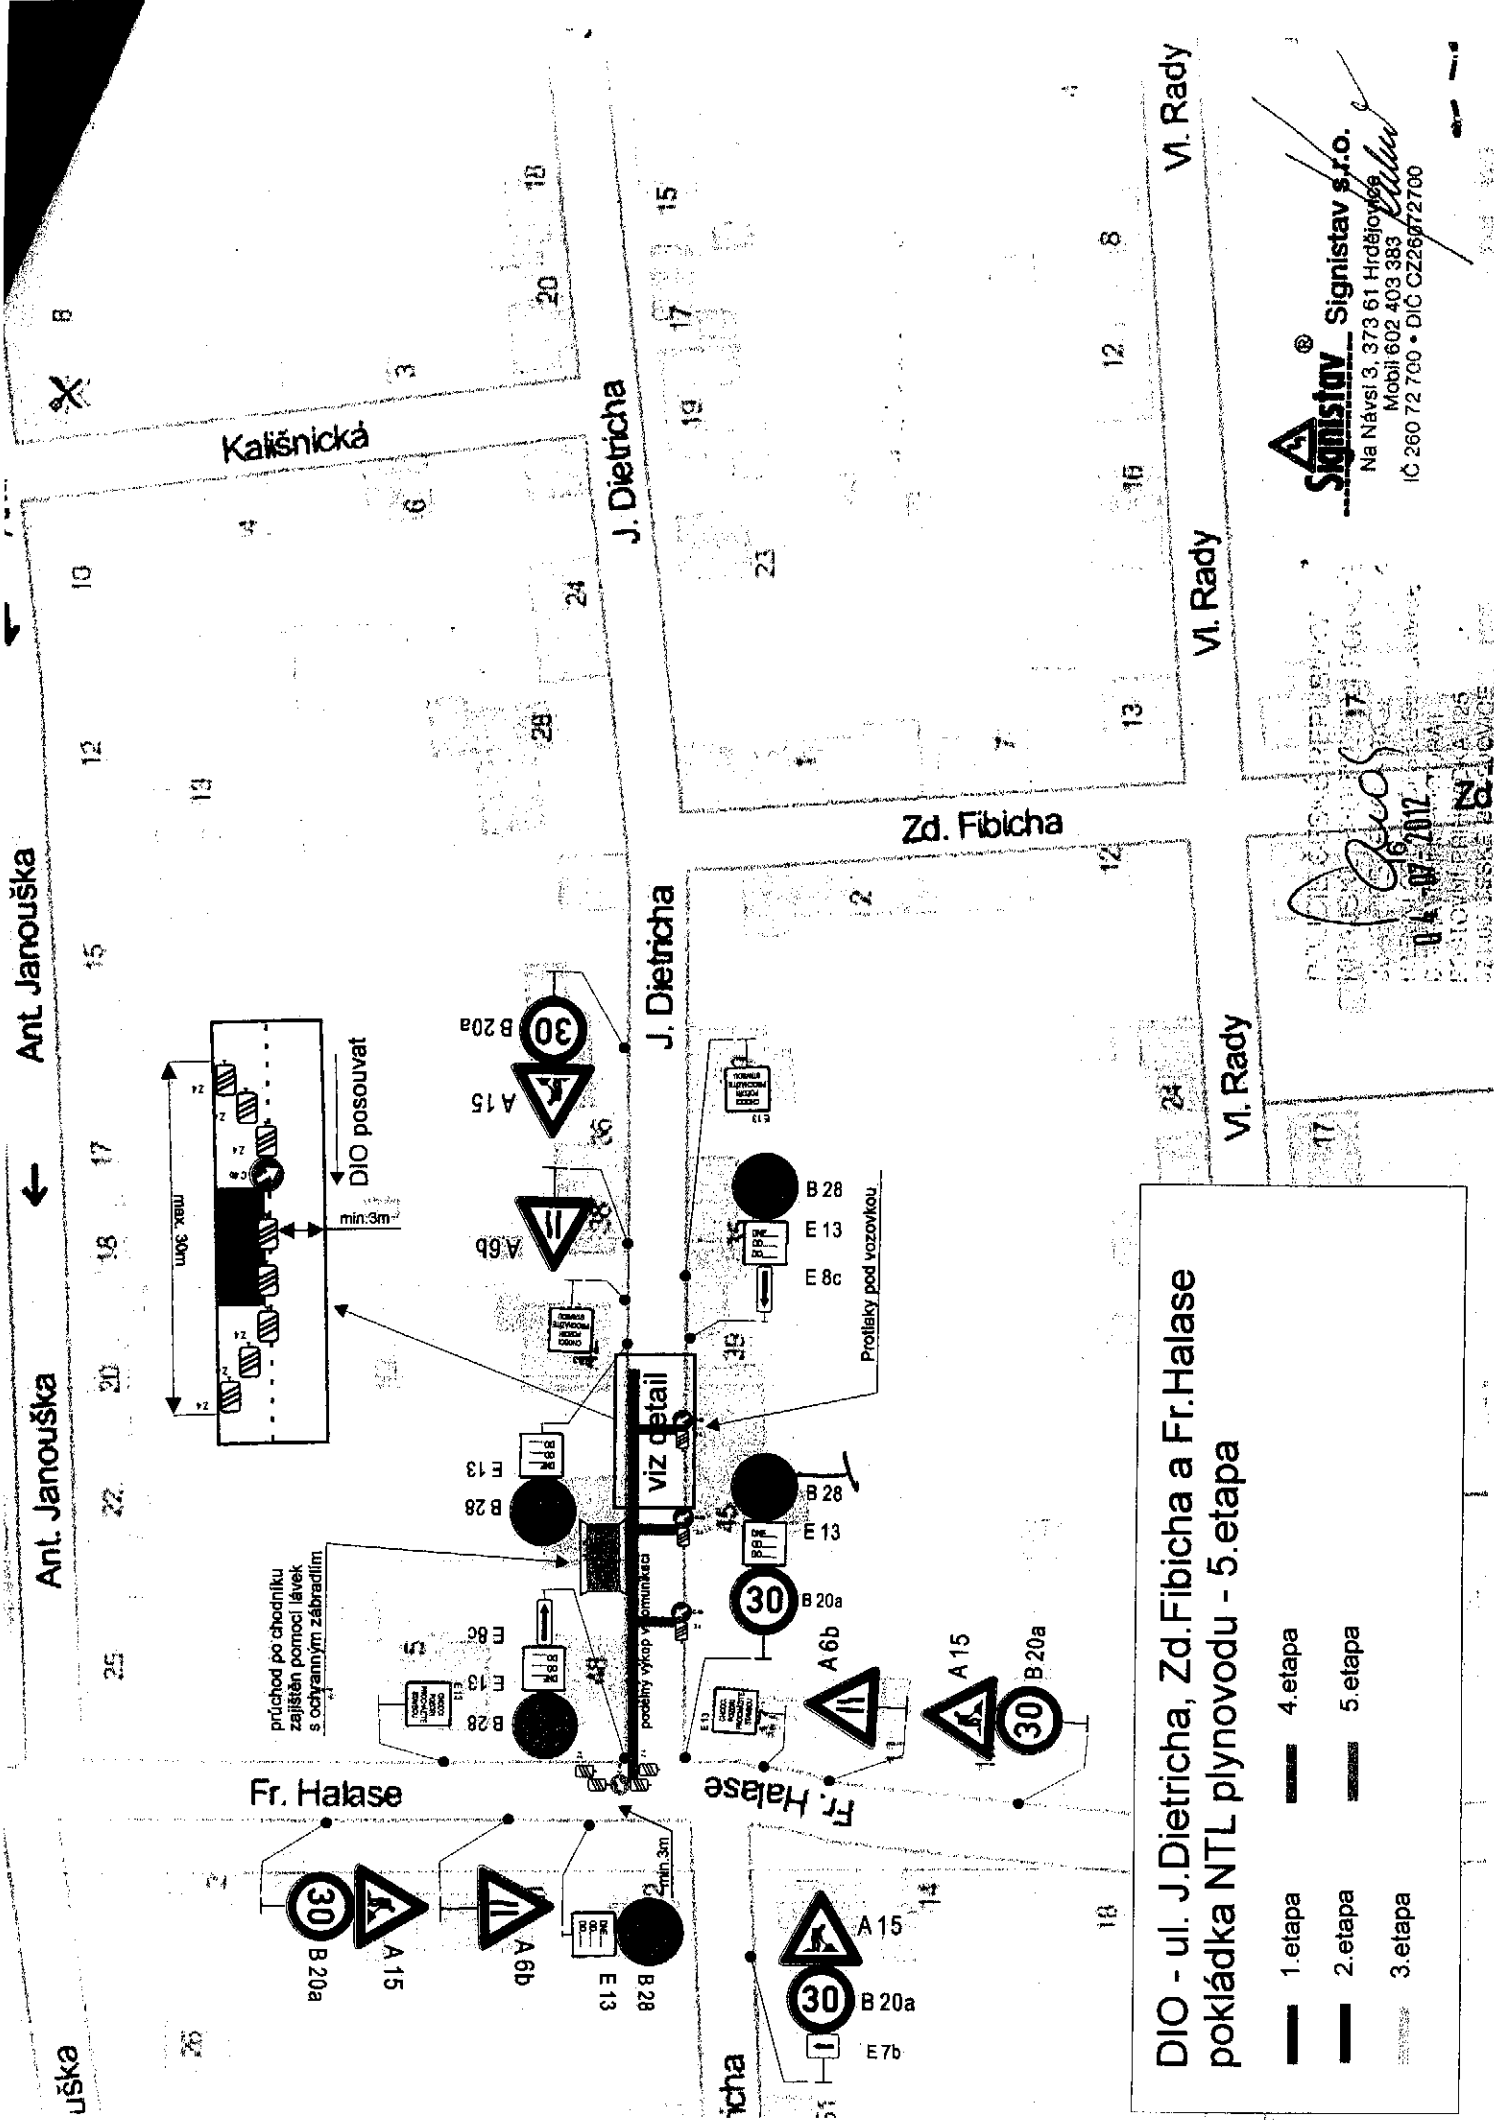

**DIO - ul. J. Dietricha, Zd. Fibicha a Fr. Halase
pokládka NTL plynovodu - 5. etapa**

1. etapa 4. etapa

 2. etapa 5. etapa

 3. etapa

Signstav Signstav s.r.o.
 Na Násvi 3, 373 61 Hrdějovce
 Mobil 602 403 383 *Kellner*
 IČ 260 72 700 • DIČ CZ26072700

Signature
 17. 10. 2017
 Zdravotní ústav
 22. 10. 2017
 22. 10. 2017