


POŽÁDUJEME ZAKONTOVAT NAŠ ZÁMĚR (VIZ SITUACE -
PARKOVACÍ PLOCHY) DO NÁVRHU PŘÍP. ZADAVACÍCH
PODMÍNEK ARCHITECTONICKÉ SOUTĚŽE " LETNÍ KINO
HAJEČEK "

20
MČ - D 1178/2012

26. 06. 2012

Radek THAYER (ART 74)
Radek

728 818 343

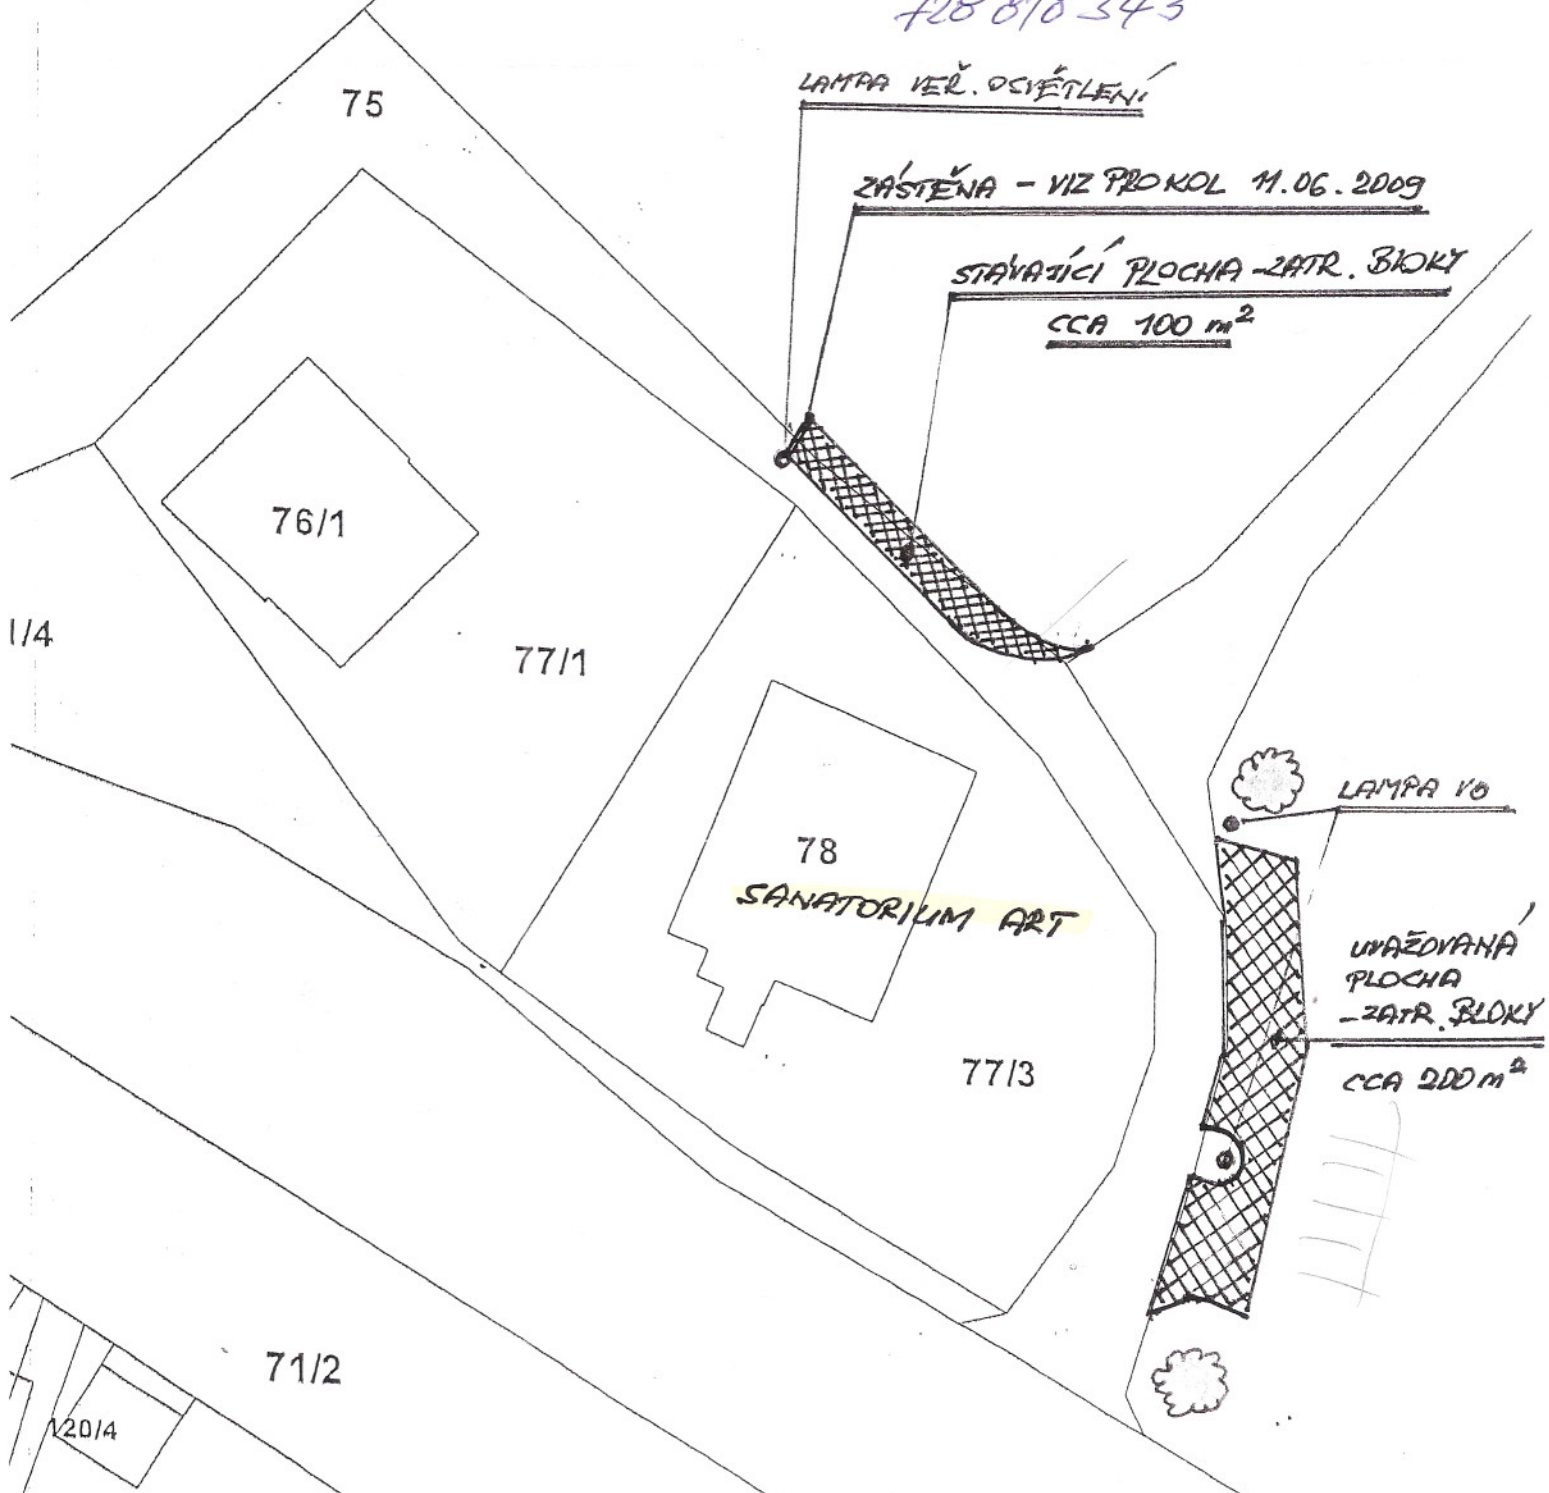

Rada města České Budějovice přijala **u s n e s e n í č. 1113/2009:**

rada města

I. s c h v a l u j e

záměr pronájmu částí pozemků parc. číslo 22/1 a 74 (zeleň, ostatní plocha) o výměře 300 m² v k.ú. Č. Budějovice 7 společnosti Sanatorium ART společnost s ručením omezeným, se sídlem Mánesova 24/3, 370 01 České Budějovice, IČ 25159933 za účelem zřízení a užívání parkovacích stání, na dobu neurčitou, s výpovědní lhůtou 6 měsíců, za cenu ve výši 90,- Kč/m²/rok, tj. 27.000,- Kč/rok

II. u k l á d á

JUDr. Lud'ce Starkové, vedoucí majetkového odboru,
zajistit realizaci tohoto usnesení.